

SCHITA DE PLAN stereografic 70


Al imobilului de sub nr. top. 7267/41
CF 151330 din loc. SATU MARE

Planul se va utiliza doar in scopul solicitat
respectiv pentru CUMPĂRARE TEREN STATUL ROMÂN
și este însoțit de procesul verbal de recepție nr.
952/2022

A.N.C.P.I.

Oficiul de Cadastru și
Publicitate Imobiliară
Satu Mare

nr. înreg. 42905 din 02.06.2022
Verificat și recepționat

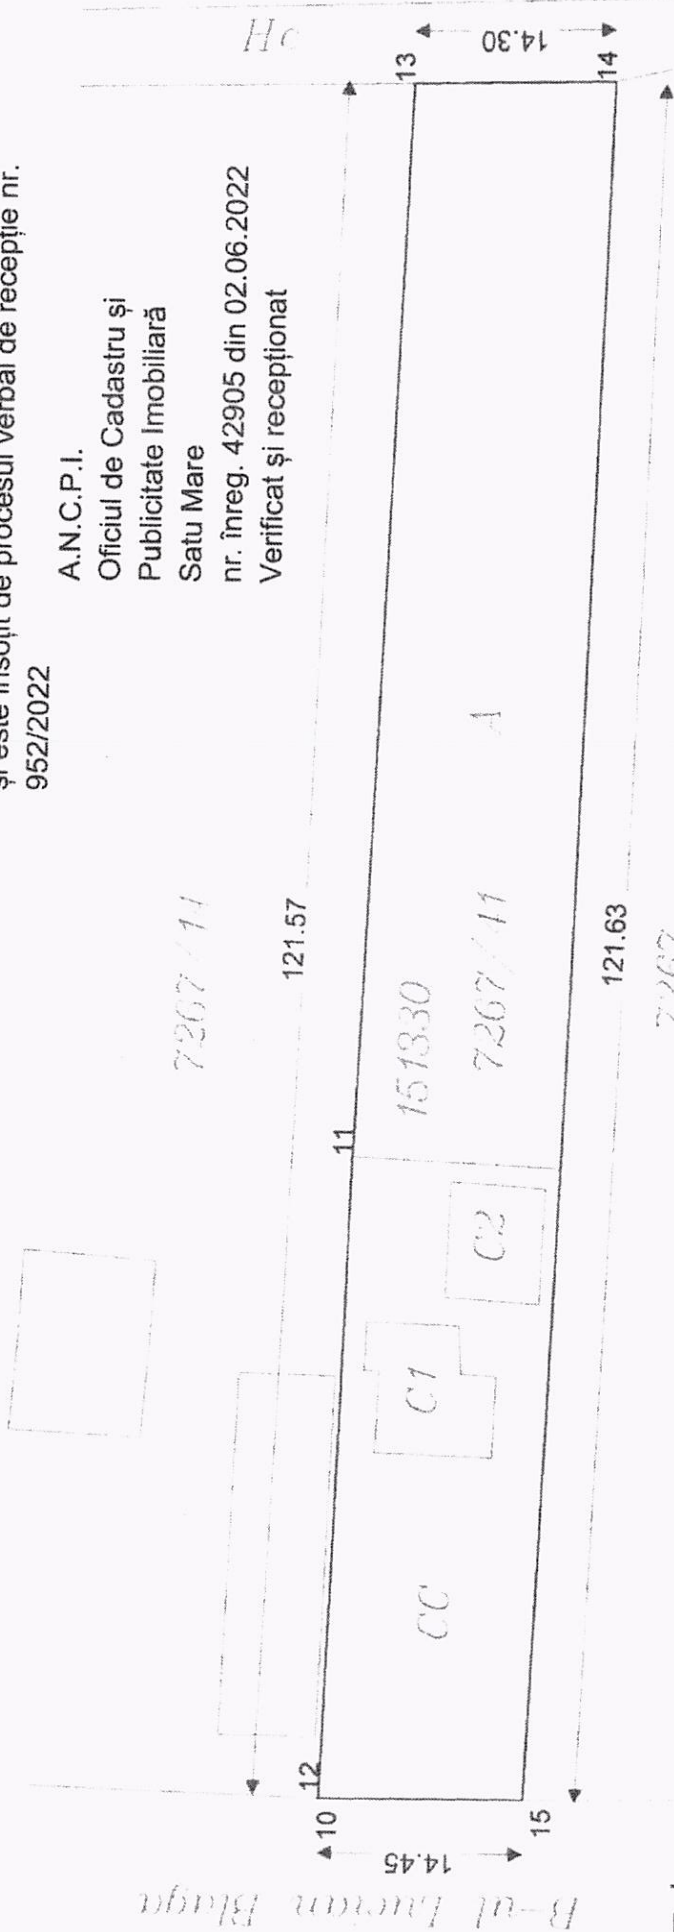

**Agneta
Suciu**

Digitally signed
by Agneta Suciu
Date: 2022.06.24
17:00:31 +03'00'

C1 - casa cu suprafata construita la sol 71 mp
C2 - anexa cu suprafata construita la sol 56 mp
Pop. Aranka sanciuta cumparare 1 769 mp teren

NR. CF.	NR. TOP.	SITUATIA IMOBILULUI		CATEGORIA DE FOLOSINTA
		HA	MP	
151330	7267/41	0	1769	alte
TOTAL		0	1769	

NUMELE PROPRIETARULUI

STATUL ROMAN 1/1 cota parte teren

Jozsef-
Robert Polcz

Semnat digital de Jozsef-
Robert Polcz
Data: 2022.06.01
10:21:45 +03'00'

Executant: POLCZ JOZSEF ROBERT
Categorie E serie RC-SM-F nr 0066/15.03.2012