

**PLAN DE SITUATIE
PENTRU CUMPARARE DE LA STAT**


Nr. cadastral Suprafata masurata a imobilului (mp)	Adresa imobilului
S(4289/231)=509 mp	intravilan loc. Satu Mare , str. Bartok Bela , nr. 23

CARTE FUNCIARA nr. 183124 (Nr. C.F. vechi : 14097 Satu Mare)	UAT	SATU MARE
--	-----	-----------

Planul se va utiliza doar in scopul solicitat
respectiv pentru CUMPARARE TEREN DE LA STAUL ROMAN
si este insozit de procesul verbal de receptie nr.
1525/2022

ANCP
Oficiul de Cadastru si
Publicitate Imobiliara
Satu Mare
nr. inreg. 88993 din 16.09.2022
Verificat si receptiostat

N
Scara 1:500

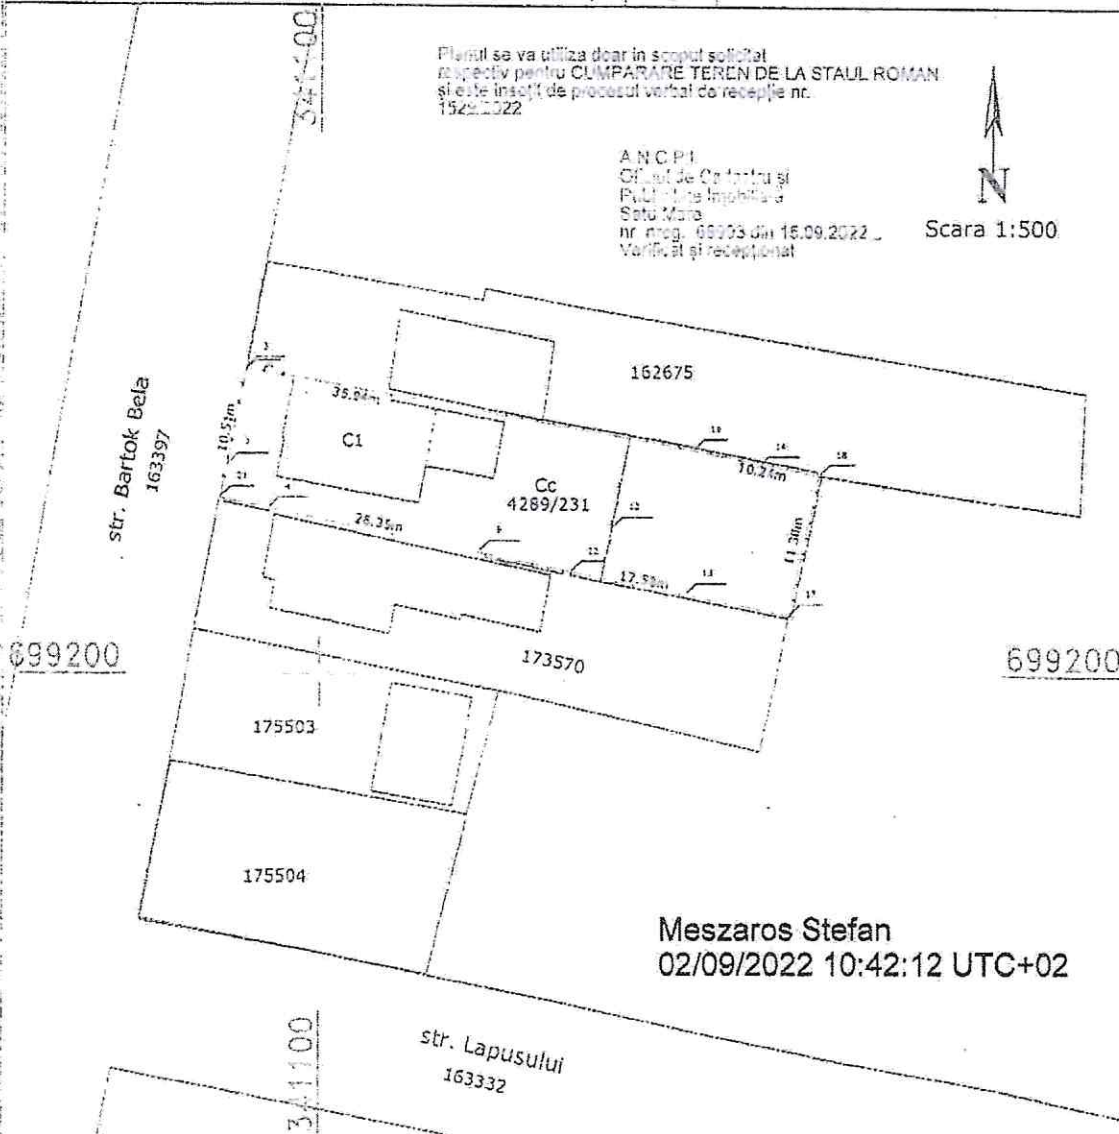

Meszáros Stefan
02/09/2022 10:42:12 UTC+02

A. Date referitoare la teren					Inspector Confirmarea introducerii imobilului in baza de date integrate si atribuirea numarului cadastral Semnatura si parafa Agneta Suciu Data: 02.09.2022 Stampila BCPI
Nr. parcelă	Categoria de folosinta	Suprafata din acte (mp)	Suprafata din proiect (mp)	Mentii	
1	Curti constructii	516			
Total		516			
B. Date referitoare la constructii					Executant: MESZAROS STEFAN Confirmarea executarii masuratorilor la teren, corespondenta letamini documentatiilor cadastrale si corespondenta acestora cu rezultatele din teren Semnatura si stampila Data:
Cod constr.	Destinatia	Suprafata construita la sol (mp)	Mentii		
C1	CL	116	Casa de locuit P Suprafata constr. desfasurata : 116 mp.		
Total		116			
Suprafata totala masurata a imobilului = 509 mp Suprafata din acte = 516 mp					

PLAN DE INCADRARE IN ZONA


Județul: *Satu Mare*
Unitatea administrativ-teritorială: *SATU MARE*
Cod SIRUTA:
Adresa corpului de proprietate:
intravilan loc. Satu Mare . str. Bartok Bela , nr. 23

Numele și prenumele proprietarului:
STATUL ROMAN
POP CORNELIA
BARBOS MARIANA
Domiciliul:

Scara 1:2000



Nr. cadastral al corpului de proprietate C.F. nr. 183124 (Nr. C.F. vechi : 14897 Satu Mare), nr. top.4289/231

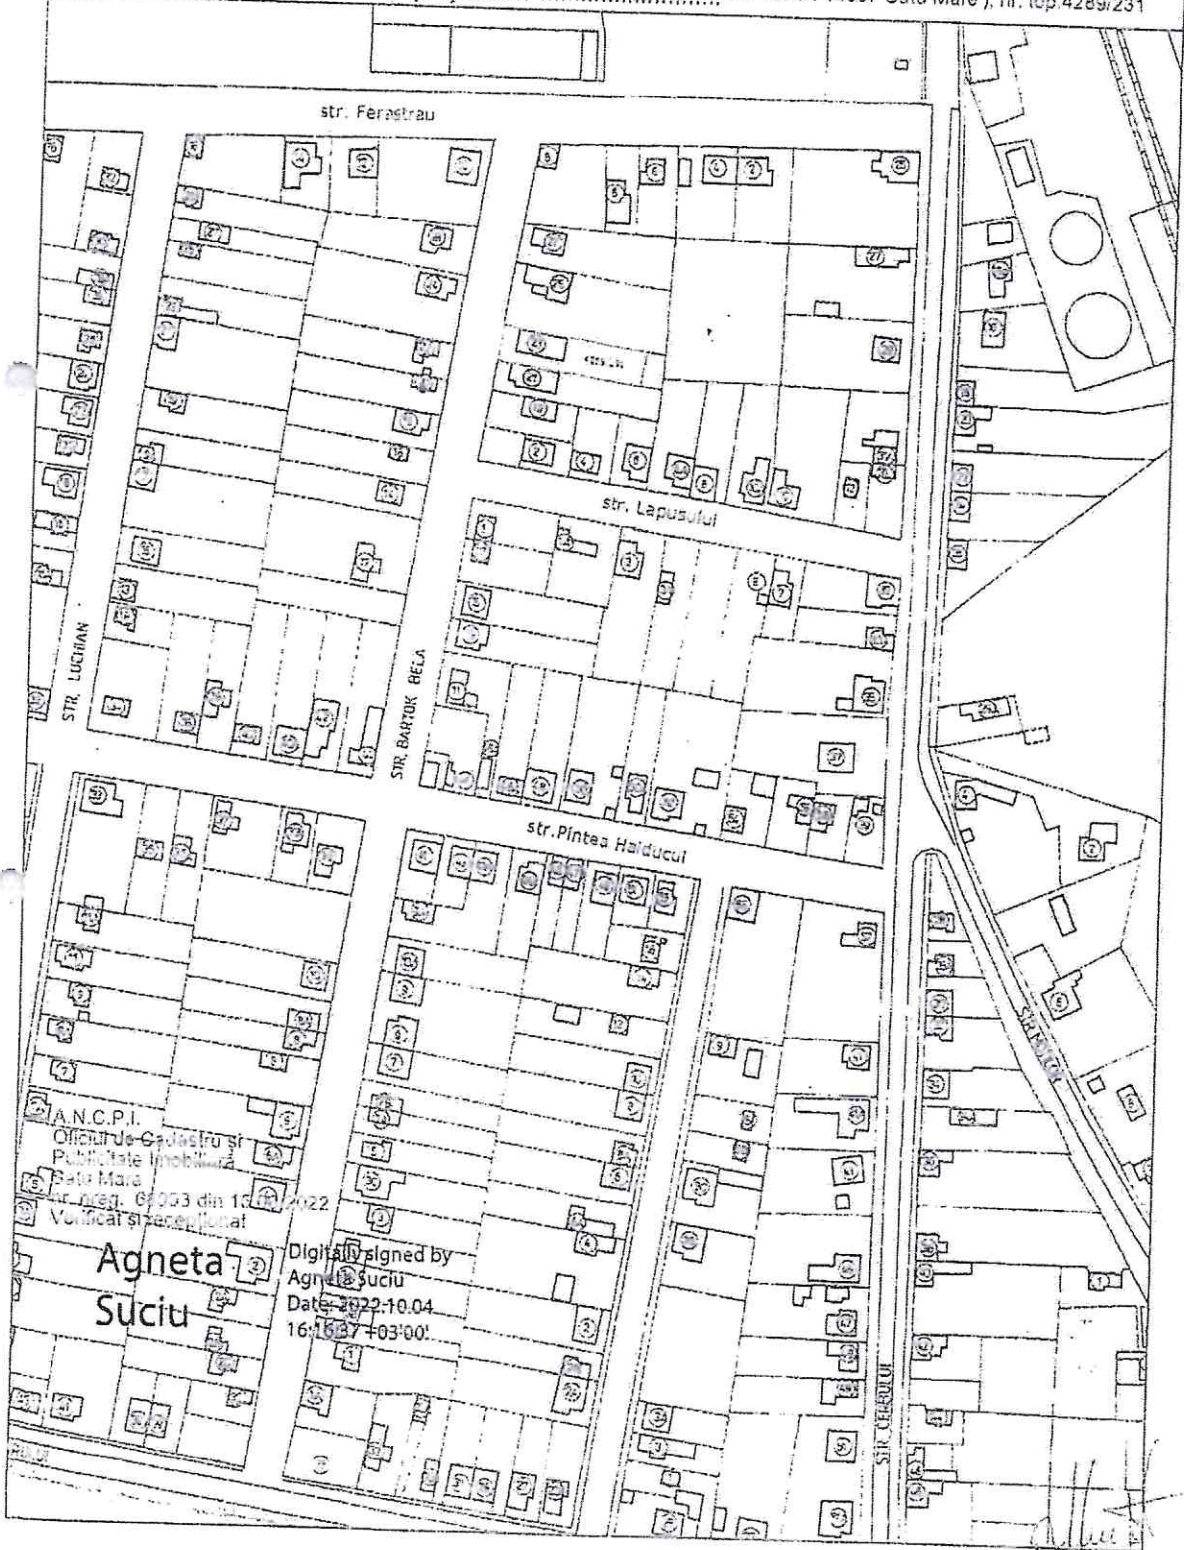

A.N.C.P.I.
Oficiul de Cadastru și
Publicitate Imobiliară
Satu Mare
Str. Noșt. G.053 din 15.02.2022
Verificat și recepționat

**Agneta
Suciu**

Digitally signed by
Agneta Suciu
Date: 2022.10.04
16:16:37 +03:00