


**Plan de amplasament și delimitare a imobilului
Scara 1:2000**

ANEXA NR. 16

Nr. cadastral	Suprafața măsurată a imobilului (mp)	Adresa imobilului
	4592	intravilan mun. Satu Mare, strada Castanilor, jud. Satu Mare
Nr. Cartea Funciară	Unitatea Administrativ Teritorială (UAT)	
	SATU MARE	

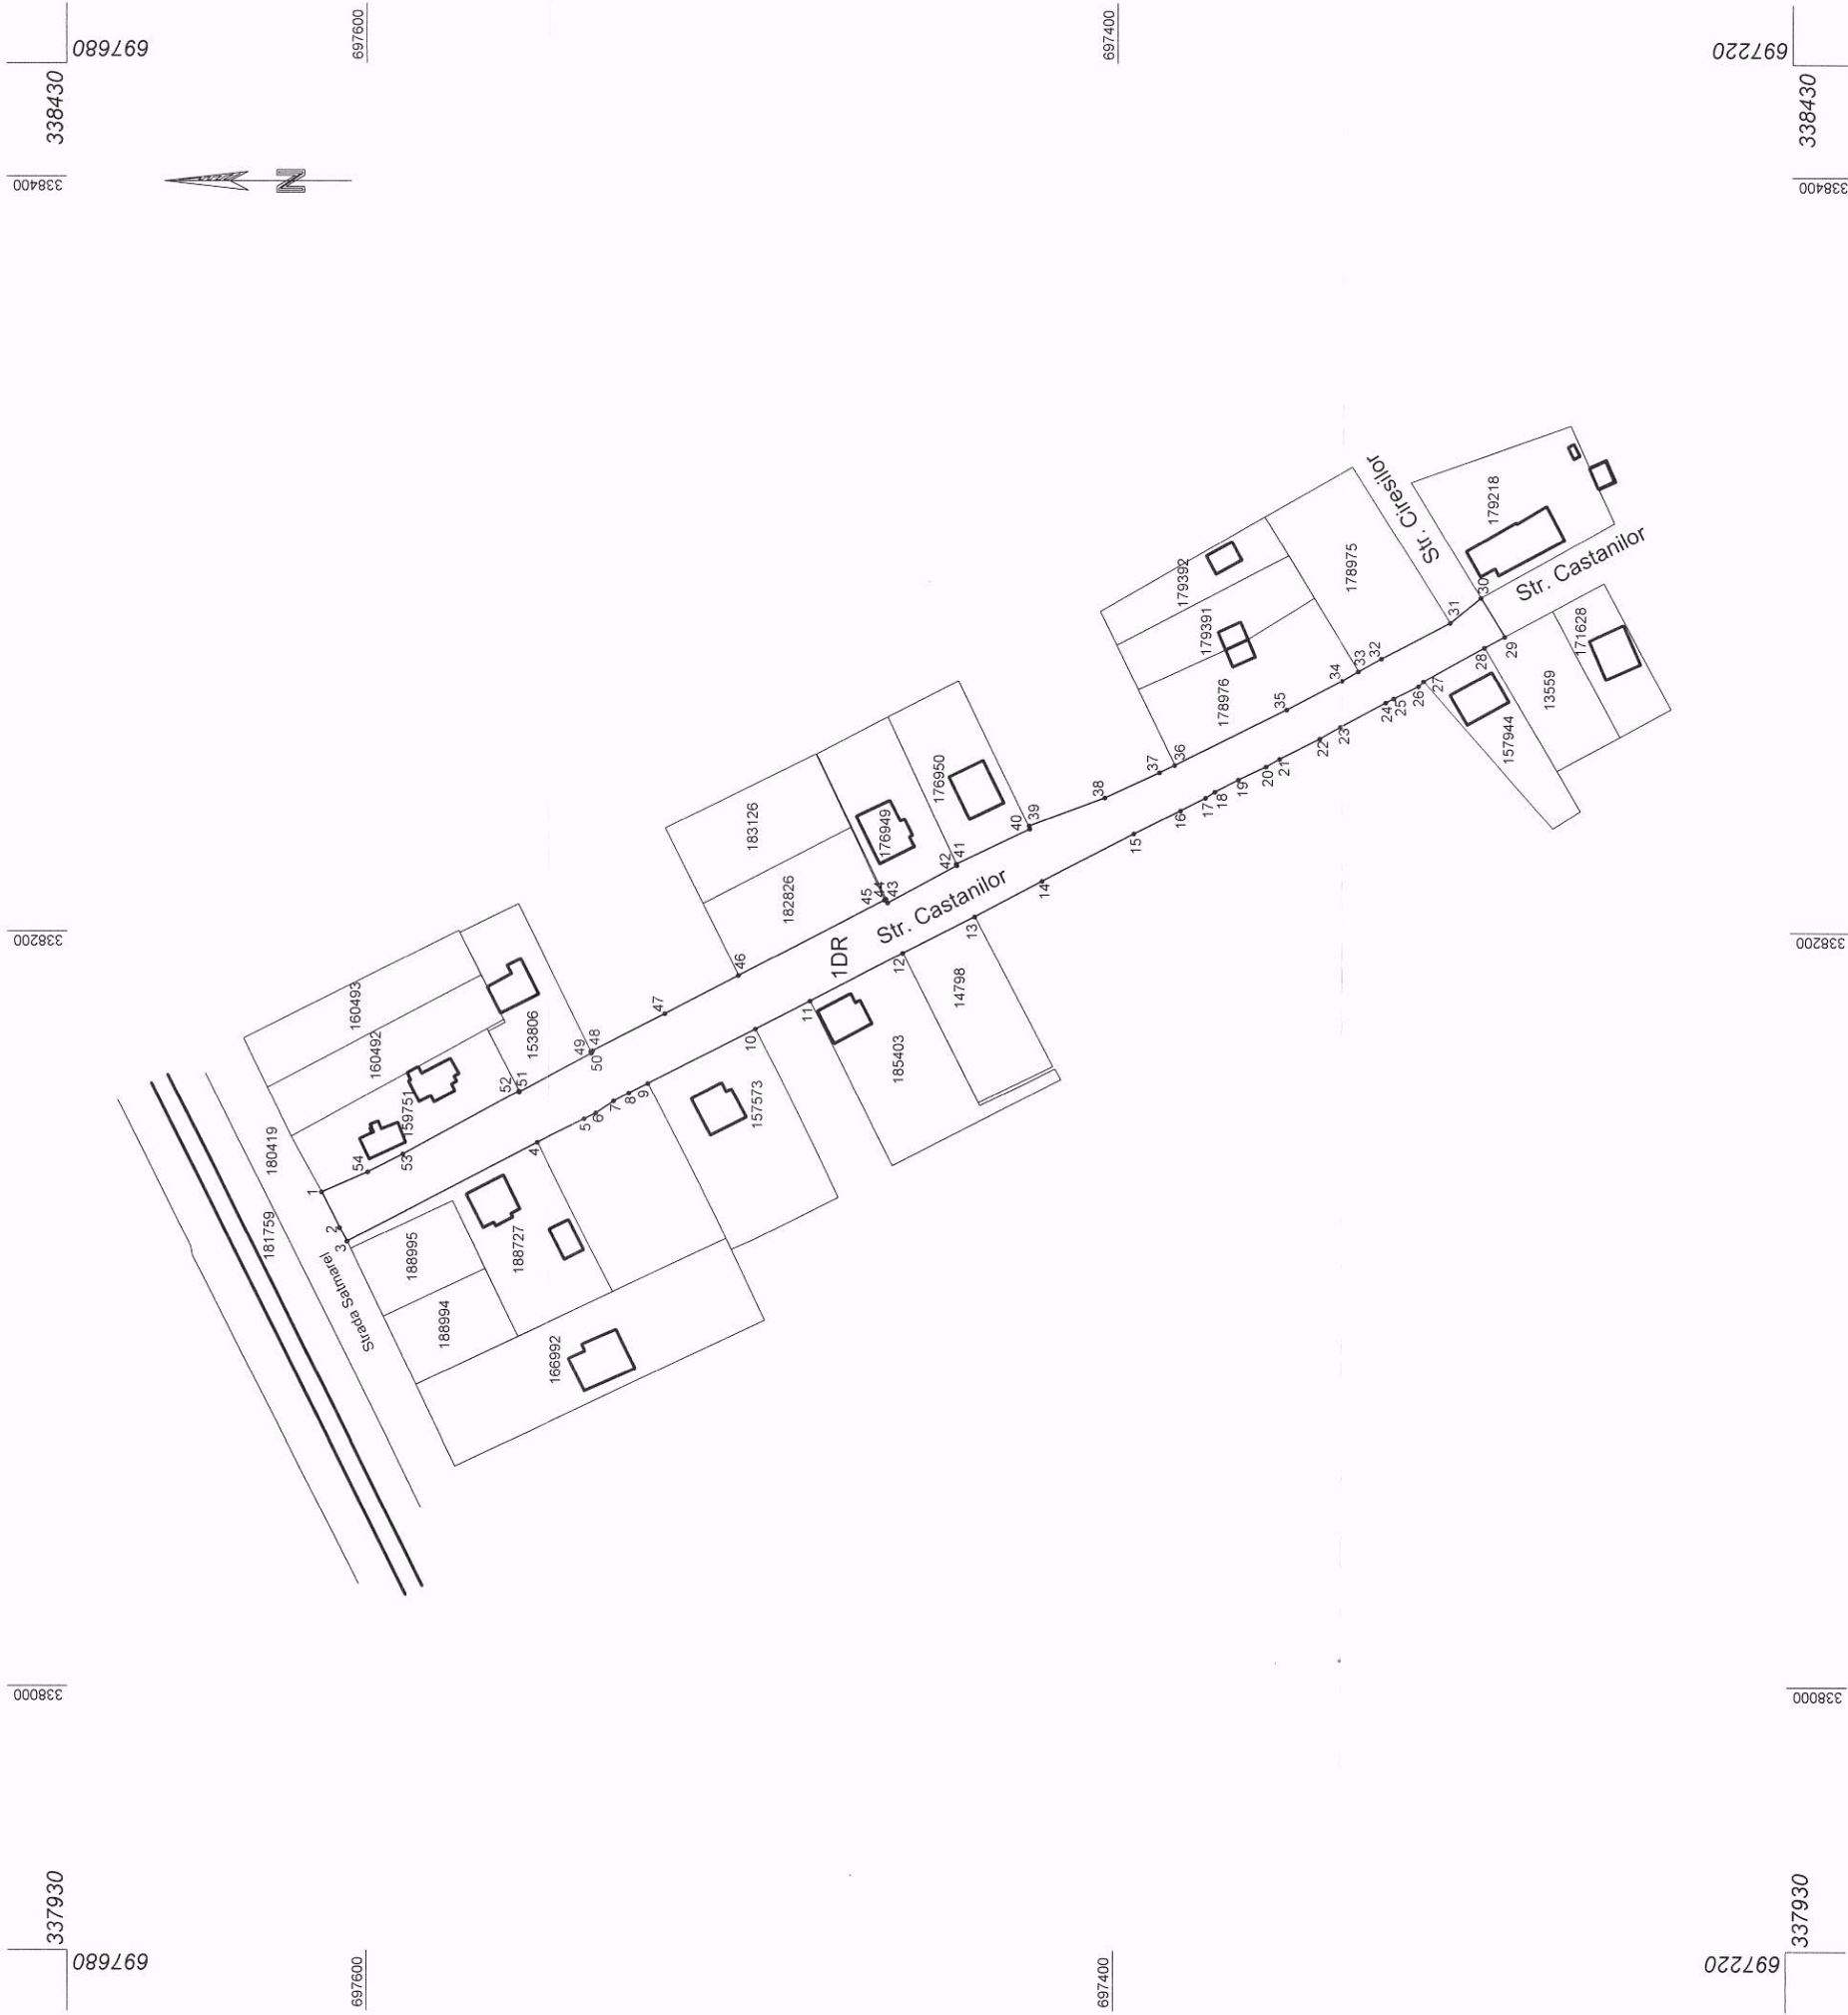

A. Date referitoare la teren		
Nr. parcelă	Categorie de folosință	Suprafața (mp)
1	DR	4592
Total		4592
B. Date referitoare la construcții		
Cod	Destinația	Suprafața construită la sol (mp)
		Mențiuni
		Mențiuni
Mențiuni		

Suprafața totală măsurată a imobilului = 4592 mp
Suprafața din act = 4592 mp

Executant: BUDAI ZSOLT - PETRU
Seria RO-SM-F, Nr. 0014/10.11.2010, categoria C
CERTIFICAT DE AUTOTRIBUIRE
Seria RO-B-J, Nr. 2178/16.09.2021
CERTIFICAT DE AUTOTRIBUIRE

Confirm executarea măsurătorilor la teren, corectitudinea întocmirii documentației
Nr. Cadastral și corespondența acesteia cu realitatea din teren
ZSOLT PETRU
BUDAI
CATEGORIA C

Semnătura
Data ...03.07.2023 ...

Inspector

Semnătura
Data.....

Confirm introducerea imobilului în baza de date integrată și atribuirea numărului cadastral