


PLAN DE SITUATIE PENTRU CUMPARARE DE LA STAT

ANEXA NR. 1.35 la regulament

Nr. cadastral	Suprafata masurata a imobilului (mp)	Adresa imobilului
	S(1958/5)=281 mp.	intravilan loc. Satu Mare , str.Pietroasa , nr.129

CARTE FUNCIARA nr. 153713 (Nr. C.F. vechi : 15666 Satu Mare)	UAT	SATU MARE
--	-----	-----------

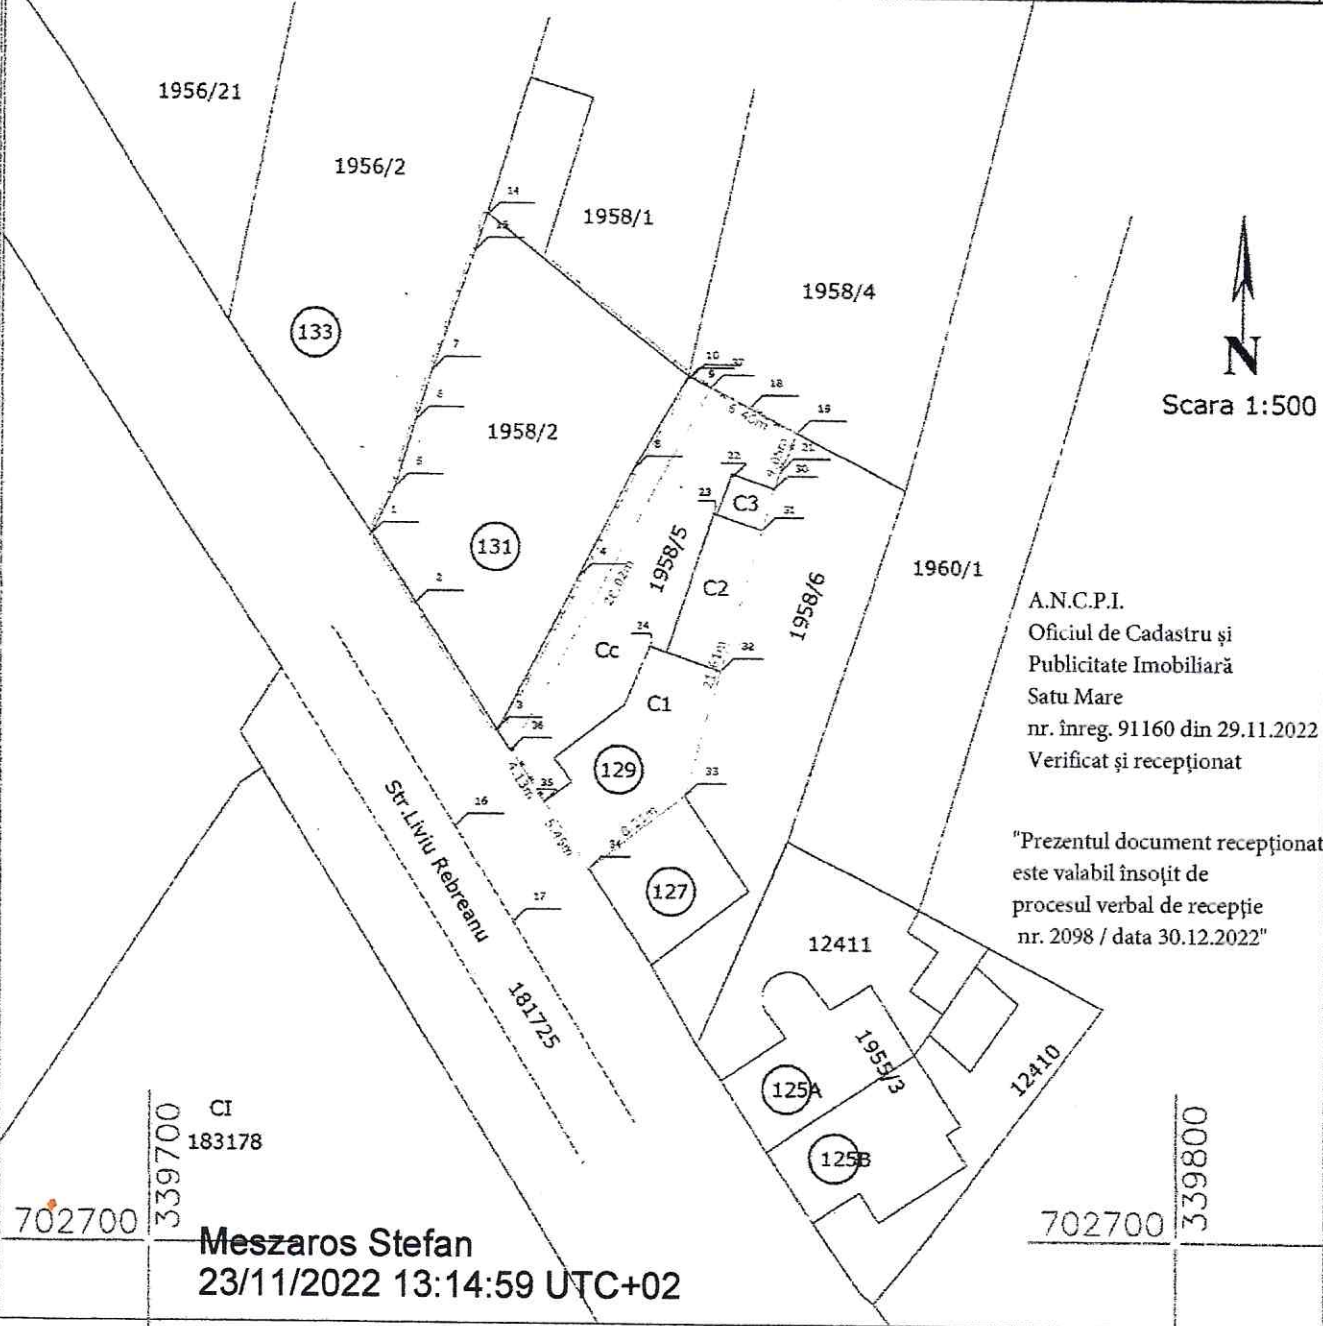

A.N.C.P.I.
Oficiul de Cadastru și
Publicitate Imobiliară
Satu Mare
nr. înreg. 91160 din 29.11.2022
Verificat și recepționat

"Prezentul document recepționat
este valabil însoțit de
procesul verbal de recepție
nr. 2098 / data 30.12.2022"

Meszaros Stefan
23/11/2022 13:14:59 UTC+02

A. Date referitoare la teren				
Nr.	Categoriya de folosinta	Suprafata din acte [mp]	Nr. topografic	Mentuni
1	Curti, constructii	281	1958/5	Imobil imprejmuit partial cu gard metalic , gard plasa si zidul constr.
Total		281		
B. Date referitoare la constructii				
Cod constr.	Destinatia	Suprafata construita la sol [mp]	Mentuni	
C1	CL	91	Casa de locuit P Suprafata constr. desfasurata : 91 mp.	
C2	CA	36	Anexa P Suprafata constr. desfasurata : 36 mp.	
C3	CA	9	Anexa P Suprafata constr. desfasurata : 9 mp.	
Total		136		
Suprafata totala masurata a imobilului = 281 mp Suprafata din acte = 281 mp				

Inspector

Confirm introducerea imobilului in baza de date integrata si atribuirea numarului cadastral

Semnatura si parafa
Agneta
Data **Suciu**

Digitally signed by
Agneta Suciu
Date: 2022.12.30
10:58:25 +0200

Stampila BCPI

Executant: MESZAROS STEFAN

Confirm executarea masuratorilor la teren , corectitudinea intocmirii documentatiei cadastrale si corespondenta acesteia cu realitatea din teren

Semnatura si stampila
Data

CALCULUL SUPRAFETELOR

Calculul suprafetelor s-a facut automat, cu ajutorul calculatoarelor, prin metoda analitica.

Adresa imobilului

intravilan loc. Satu Mare, str. Pietroasa (str. Liviu Rebreanu), nr.129

CARTE FUNCIARA nr. 153713 (Nr. C.F. vechi: 15666 Satu Mare)

nr. topografic 1958/5

Parcela (1958/5)

Curti constructii, str. Pietroasa, nr. 129

Nr. Pct.	Coordonate pct.de contur		Lungimi laturi D(i,i+1)
	X [m]	Y [m]	
30	702750.571	339757.340	2.890
31	702747.769	339756.557	9.952
32	702738.209	339753.861	8.765
33	702729.772	339751.486	8.212
34	702724.732	339745.602	5.448
35	702729.266	339741.982	4.134
36	702732.718	339739.707	28.017
37	702757.336	339753.083	2.886
18	702755.992	339755.637	3.571
19	702754.350	339758.808	4.054

S(1958/5)=281.03mp P=77.930m

Suprafata totala masurata a imobilului = 281 mp

Suprafata din acte = 281 mp

Stampa circulara si semnatura manuala.

PLAN DE INCADRARE IN ZONA

Județul: *Satu Mare*

Unitatea administrativ-teritorială: *SATU MARE*


Cod SIRUTA:

Adresa corpului de proprietate:
intravilan loc. Satu Mare , str.Pietroasa , nr.129

Numele și prenumele proprietarului:
STATUL ROMAN
PAPP JOZSEF

Domiciliul: Scara 1:2000

Nr. cadastral al corpului de proprietate C.F. nr. 153713 (Nr. C.F. vechi : 15666 Satu Mare) , nr. top.1958 /5

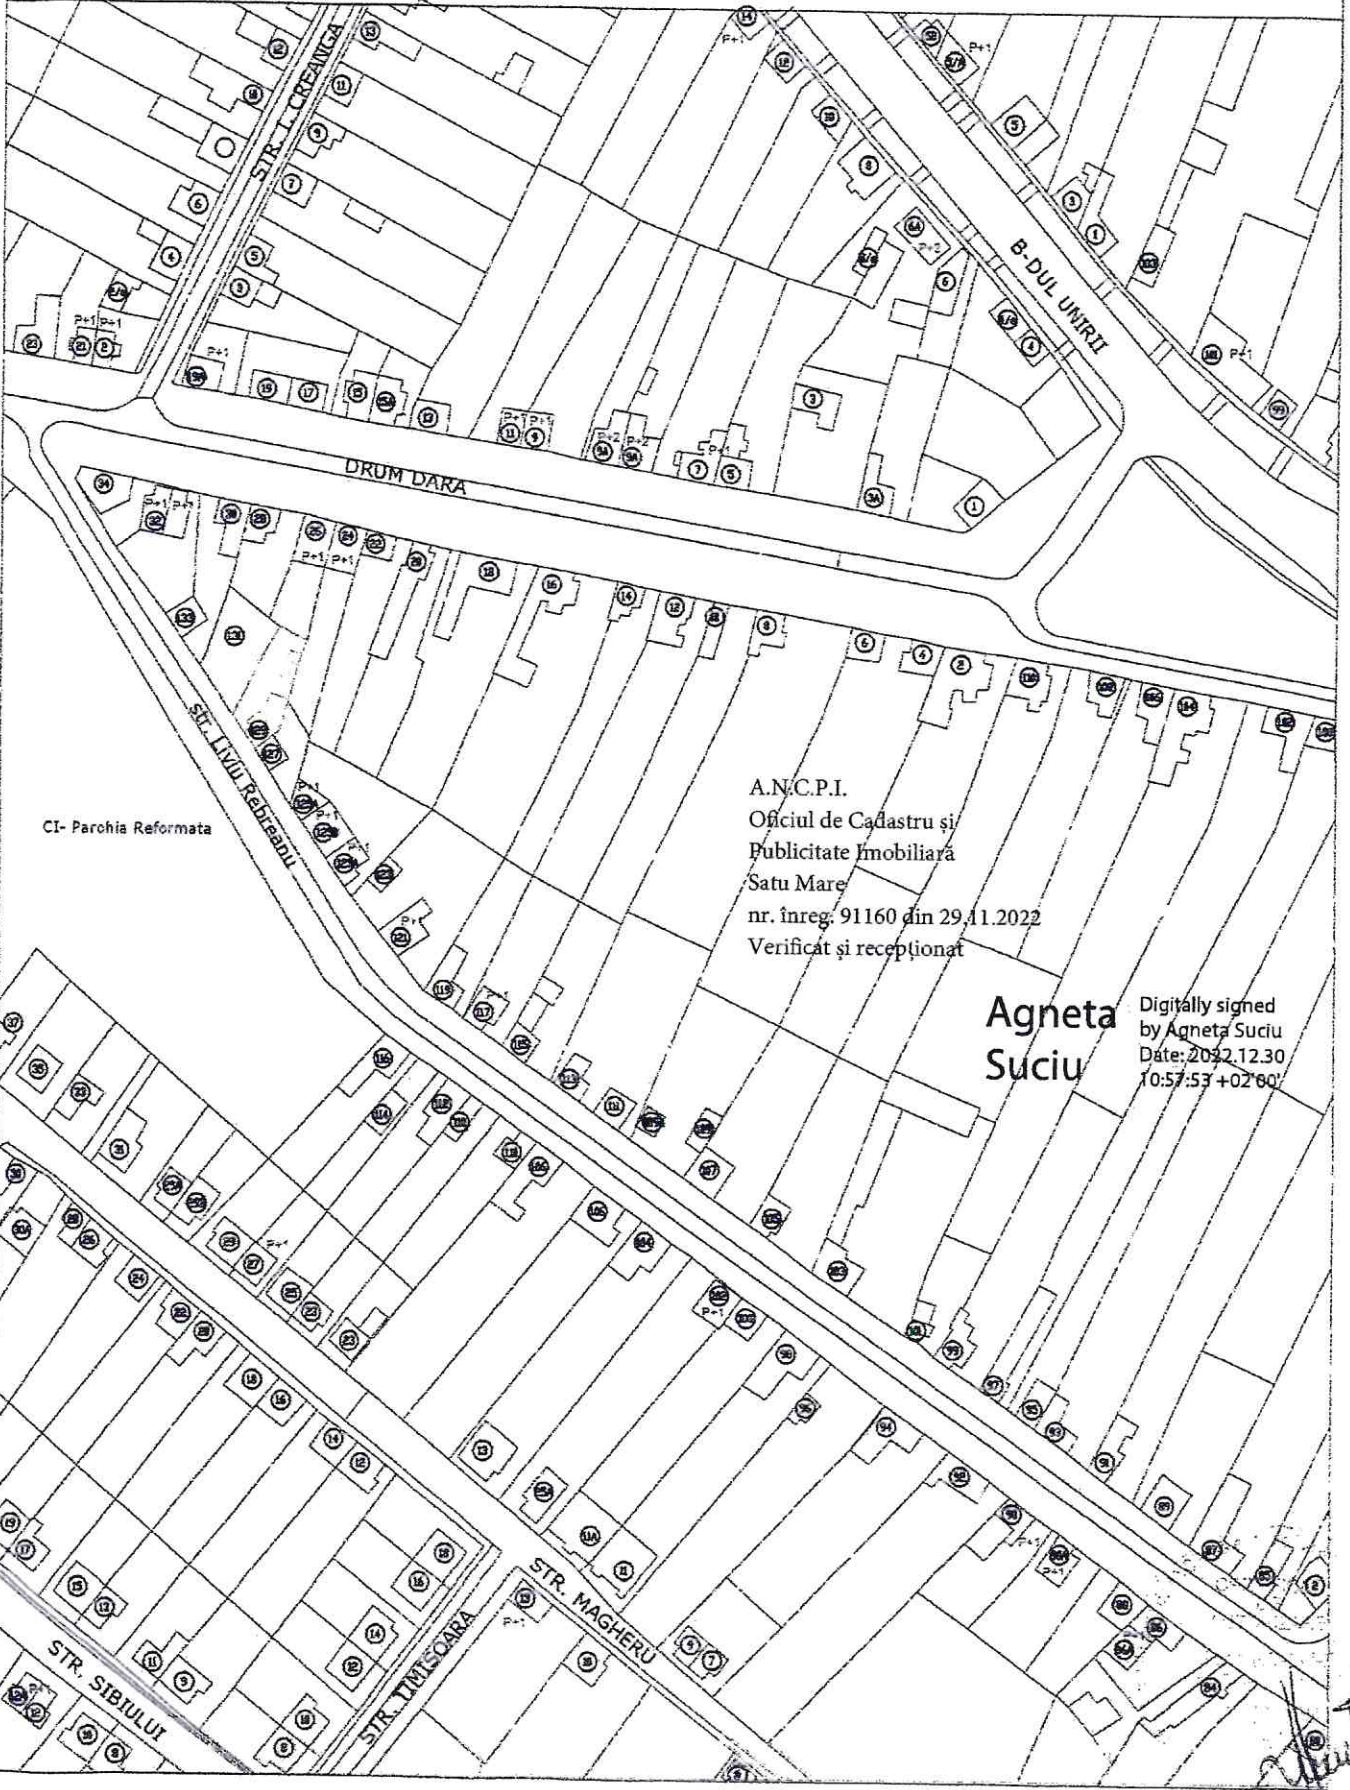

A.N.C.P.I.
Oficiul de Cadastru și
Publicitate Imobiliară
Satu Mare
nr. înreg. 91160 din 29.11.2022
Verificat și recepționat

Agneta Suci
Digitally signed
by Agneta Suci
Date: 2022.12.30
10:57:53 +02'00'