


Plan de amplasament si delimitare a imobilului cu propunere de alipire  
 Scara 1 :1000

Anexa nr.17

Nr. cadastral al terenului Lot 1	Suprafata masurata a imobilului (mp) 40319	Adresa imobilului Municipiului Satu Mare - Parcul Libertatii
Cartea funciara nr. 158716,171932	Unitatea Administrativa Teritoriala (UAT) Satu Mare	

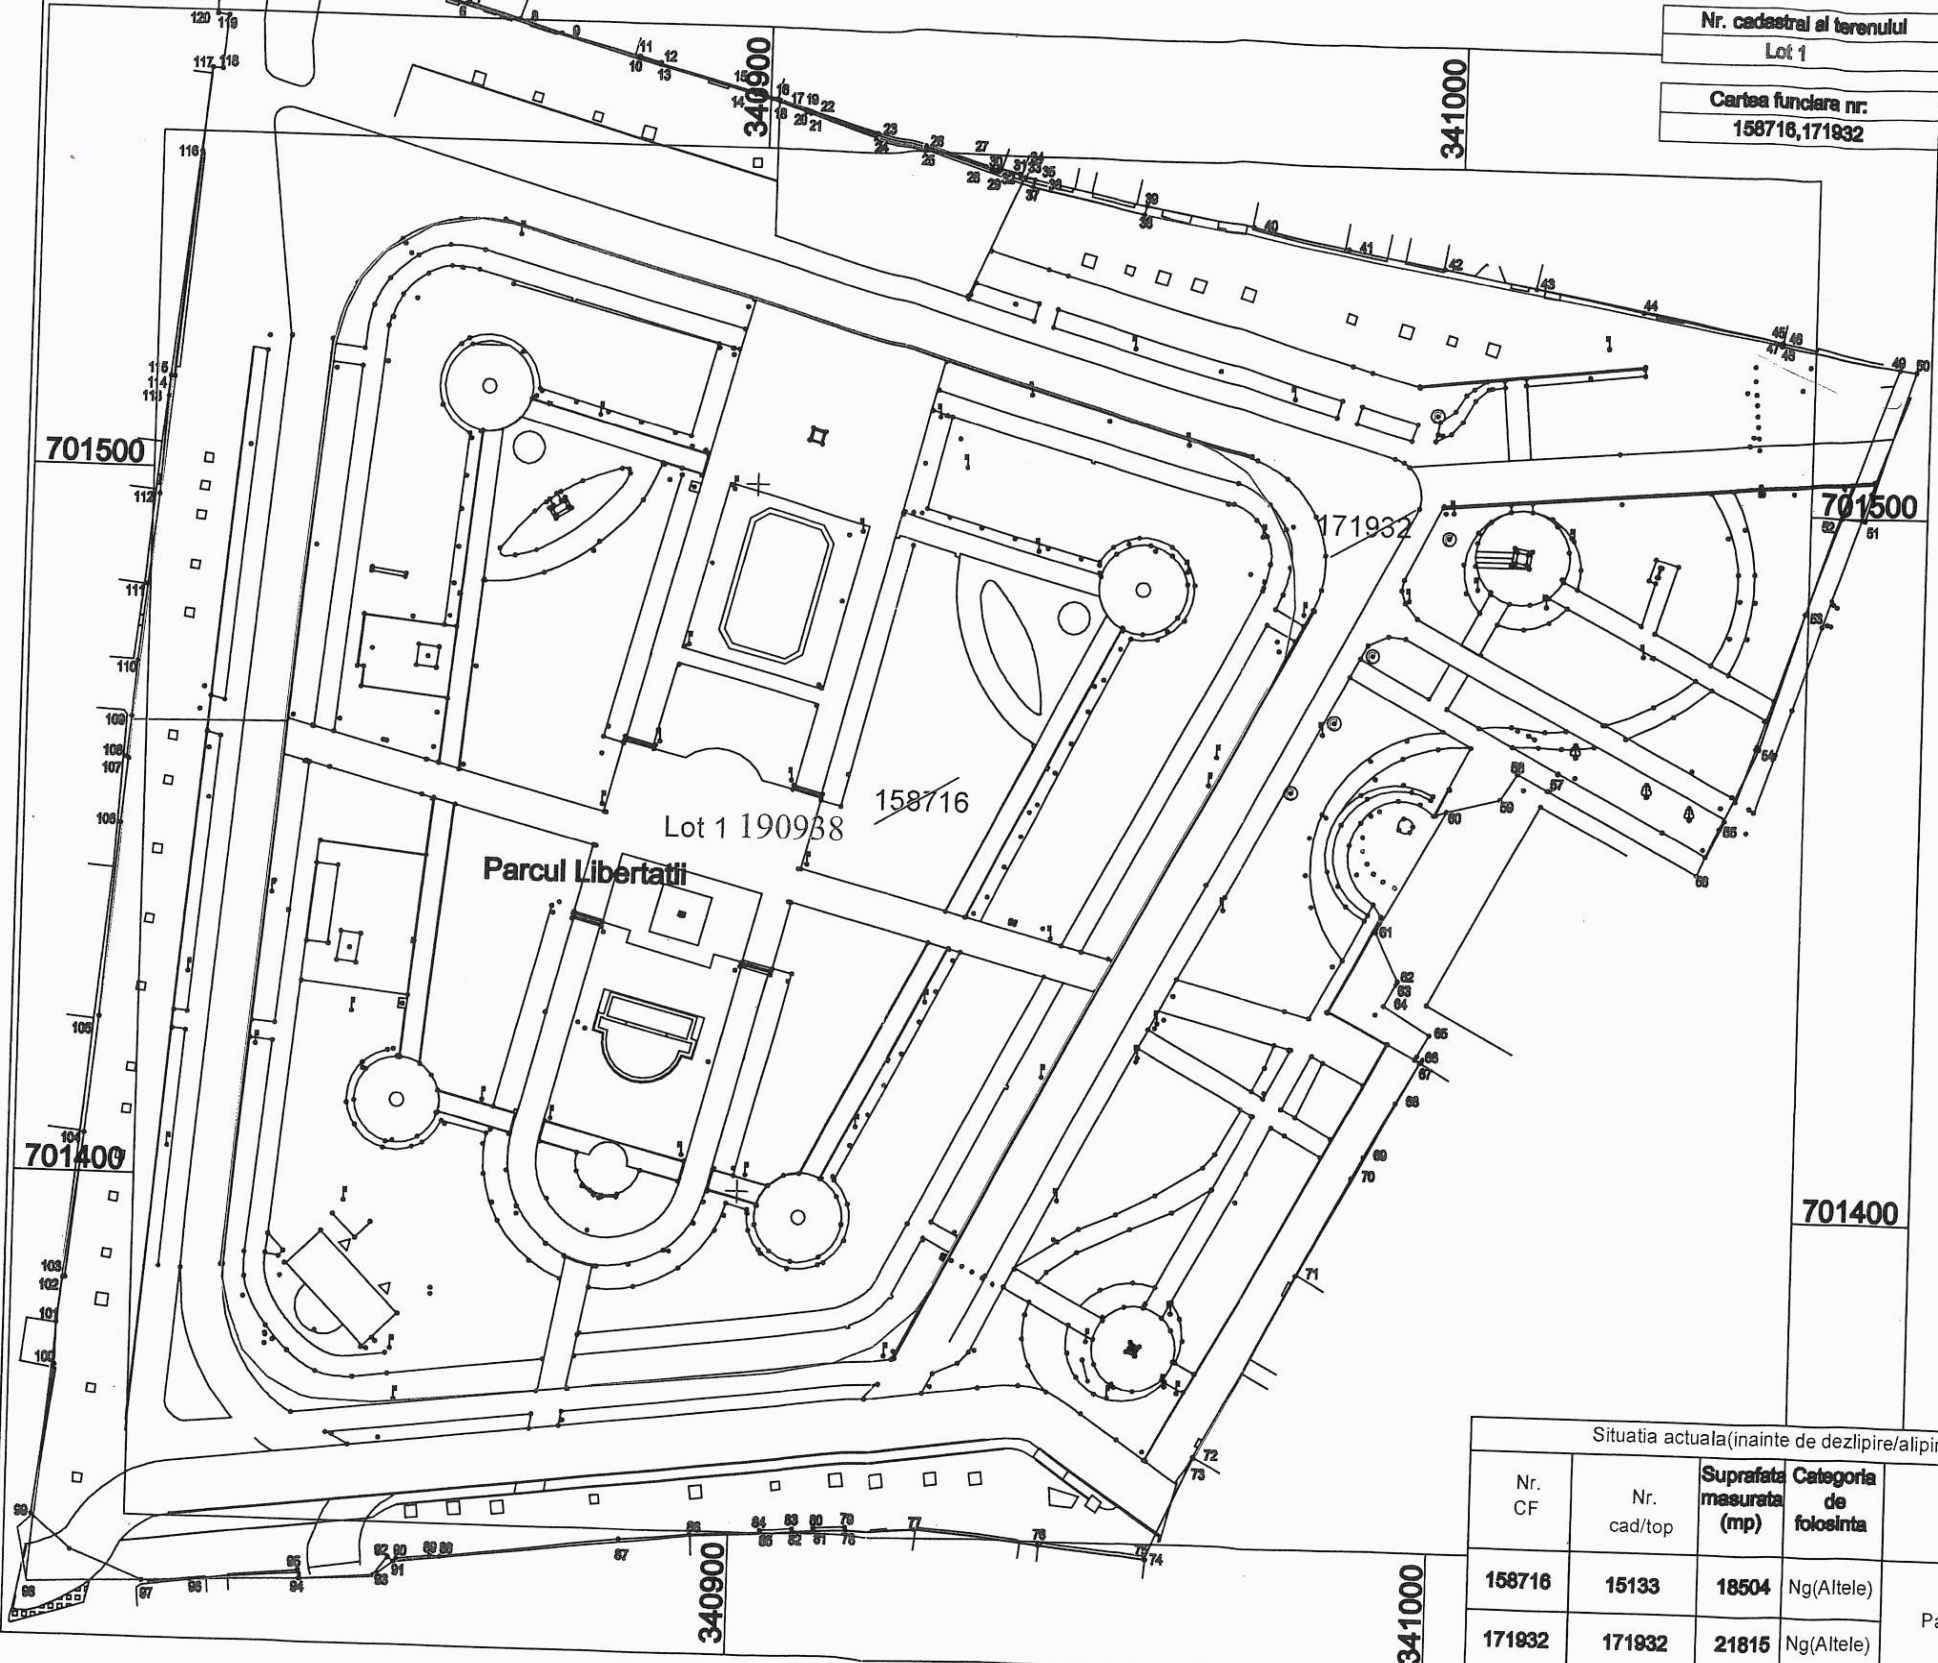

Situatia actuala (inainte de dezlipire/alipire)				Situatia viitoare (dupa de dezlipire/alipire)				
Nr. CF	Nr. cad/top	Suprafata masurata (mp)	Categoria de folosinta	Descrierea imobilului	Nr. cad.	Suprafata masurata (mp)	Categoria de folosinta	Descrierea imobilului
158716	15133	18504	Ng(Altele)	Parcul Libertatii	190938	40319	Ng(Altele)	Lot 1
171932	171932	21815	Ng(Altele)					
<b>Total</b>		<b>40319</b>	-	-	-	<b>40319</b>	-	-

Observatii:  
 Ulterior finalizarii operatiunii de alipire, se vor inscrie in cartea funciara constructiile edificate: statuia lui Vasile Lucaciu, fontanile arteziene I si II, grupul sanitar S+P, statuia lui Széchenyi István, statuia ostasului necunoscut, statuia lui Hám János, statuia lui Ion.I.C Bratianu, troita din lemn si macheta orasului.

Andrei-Alexandru Szabo  
 Digitally signed by  
 Andrei-Alexandru Szabo  
 Date: 2024.07.25  
 08:57:04 +03'00'

Executant: Ing.Szabo Andrei Alexandru  
 Clasa B seria RO-SM-F Nr .0025/25.11.2010  
 SZLANDRAWING SRL  
 Clasa III seria RO-B-J Nr.2886/20204  
 Confirm executarea masuratorilor la teren,  
 corectitudinea intocmirii documentatiei cadastrale si  
 corespondenta acestela cu realitatea din teren  
 Data:23.07.2024      Semnatura si stampila

Inspector 57777/23.07.2024  
 Confirm introducerea imobilului in  
 baza de date integrata si atribuirea numarului cadastral  
 Bogdan-Adrian Codrean  
 Semnatura Bogdan-Adrian Codrean  
 Data Stampila Bogdan-Adrian Codrean  
Digitally signed by Bogdan-Adrian Codrean  
 DN: c=RO, l=Satu Mare, o=ANCP, cn=Bogdan-Adrian Codrean, serialNumber=CBA3, st=Satu Mare, givenName=Bogdan-Adrian, sn=Codrean  
 Date: 2024.07.25 09:47:11 +03'00'





Oficiul de Cadastru și Publicitate Imobiliară SATU MARE  
 Biroul de Cadastru și Publicitate Imobiliară Satu Mare  
 Adresa: Satu Mare, Str. Martirilor Deportati 52, 440025, tel: 0261714262

Nr.cerere	57777
Ziua	23
Luna	07
Anul	2024

### REFERAT DE ADMITERE

(Alipire imobile)

Domnului/Doamnei MUNICIPIUL SATU MARE  
 Domiciliul Loc. Satu Mare, Piata 25 Octombrie, Nr. 1, Jud. Satu Mare

Referitor la cererea inregistrată sub numărul **57777** din data **23-07-2024**, vă informăm:

Imobilele:

- 1) **158716** situat in Loc. Satu Mare, Jud. Satu Mare, UAT Satu Mare avand suprafata măsurată mp;
- 2) **171932** situat in Loc. Satu Mare, Jud. Satu Mare, UAT Satu Mare avand suprafata măsurată 21815 mp;

Au fost alipite, rezultand imobilul cu numărul cadastral 190938, situat in Loc. Satu Mare, Jud. Satu Mare, UAT Satu Mare avand suprafata măsurată 40319 mp

Certific că informațiile din prezentul extras sunt conforme cu datele din planul cadastral de carte funciară al OCPI SATU MARE la data: 25-07-2024.

Situația prezentată poate face obiectul unor modificări ulterioare, in condițiile Legii cadastrului și a publicității imobiliare nr. 7/1996, republicată, cu modificările și completările ulterioare.

Inspector  
**BOGDAN-ADRIAN CODREAN**

**Bogdan-  
 Adrian  
 Codrean**

Digitally signed by Bogdan-Adrian  
 Codrean  
 DN: c=RO, l=Satu Mare, o=ANCP, cn=Bogdan-Adrian Codrean,  
 serialNumber=CBA3, st=Satu Mare,  
 givenName=Bogdan-Adrian,  
 sn=Codrean  
 Date: 2024.07.25 09:46:19 +03'00'



Oficiul de Cadastru și Publicitate Imobiliară SATU MARE  
 Biroul de Cadastru și Publicitate Imobiliară Satu Mare

Satu Mare, Str. Martirilor Deportati 52, 440025, tel: 0261714262

Nr.cerere	57777
Ziua	23
Luna	07
Anul	2024

### Extras de Plan Cadastral de Carte Funciară pentru

Imobil număr cadastral 190938 / UAT Satu Mare


TEREN Intravilan

Adresa: Loc. Satu Mare, Jud. Satu Mare

Comuna/Oraș/Municipiu: Satu Mare

Nr. cadastral	Suprafața măsurată	Observații / Referințe
190938	40319	

\* Suprafața este determinată in planul de proiecție Stereo 70.

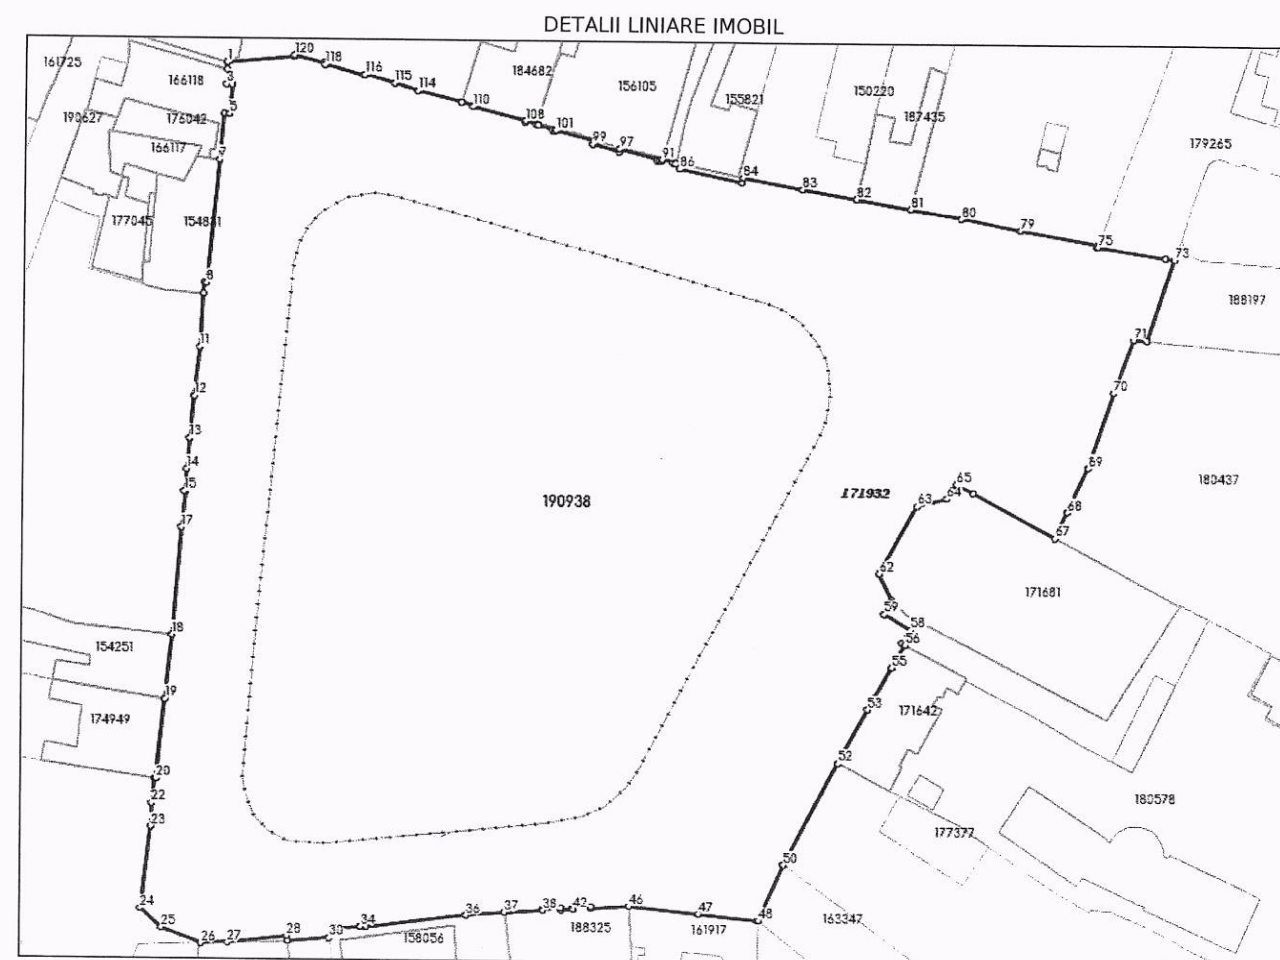



## Date referitoare la teren

Crt	Categoria de folosință	Intra vilan	Suprafața (mp)	Tarla	Parcelă	Observații / Referințe
1	altele	DA	40.319			Carosabil, alei pietonale si trotuare, scuar cu spatii verzi aferent parcului Libertatii. Parcul Libertatii.
<b>TOTAL:</b>			<b>40.319</b>			

## Date referitoare la construcții

Crt	Numar	Destinație construcție	Supraf. (mp)	Situație juridică	Observații / Referințe
Imobilul nu are in componență construcții					

## Lungime Segmente

## 1) Valorile lungimilor segmentelor sunt obținute din proiecție în plan.

Punct început	Punct sfârșit	Lungime segment (m)	Punct început	Punct sfârșit	Lungime segment (m)	Punct început	Punct sfârșit	Lungime segment (m)
1	2	1.762	2	3	3.878	3	4	1.641
4	5	7.513	5	6	1.416	6	7	11.828
7	8	31.715	8	9	0.541	9	10	2.885
10	11	13.78	11	12	12.772	12	13	10.856
13	14	7.97	14	15	5.768	15	16	0.371
16	17	9.167	17	18	27.714	18	19	16.634
19	20	20.498	20	21	0.336	21	22	6.31
22	23	5.939	23	24	21.075	24	25	7.394
25	26	11.023	26	27	7.033	27	28	15.489
28	29	1.188	29	30	10.537	30	31	3.243
31	32	0.995	32	33	0.524	33	34	4.903
34	35	1.397	35	36	25.714	36	37	9.845
37	38	10.013	38	39	0.421	39	40	4.626
40	41	0.442	41	42	3.056	42	43	0.415
43	44	4.512	44	45	0.482	45	46	9.846
46	47	18.062	47	48	15.561	48	49	0.139
49	50	15.7	50	51	0.121	51	52	29.388
52	53	15.804	53	54	3.433	54	55	8.953
55	56	6.731	56	57	0.873	57	58	4.011
58	59	7.762	59	60	3.541	60	61	0.494
61	62	7.652	62	63	19.976	63	64	7.819
64	65	4.419	65	66	4.764	66	67	24.27
67	68	7.395	68	69	12.62	69	70	20.33
70	71	14.676	71	72	3.36	72	73	22.061
73	74	2.378	74	75	17.659	75	76	0.071
76	77	0.118	77	78	0.451	78	79	20.329
79	80	15.469	80	81	13.265	81	82	14.116
82	83	13.999	83	84	15.452	84	85	1.285
85	86	16.508	86	87	1.069	87	88	1.359
88	89	0.67	89	90	0.329	90	91	2.771
91	92	0.344	92	93	0.523	93	94	0.298
94	95	0.7	95	96	0.322	96	97	10.107
97	98	0.74	98	99	7.23	99	100	0.884
100	101	10.0	101	102	0.3	102	103	0.7
103	104	0.3	104	105	4.132	105	106	0.113
106	107	0.5	107	108	2.957	108	109	0.212
109	110	13.955	110	111	0.281	111	112	3.128
112	113	0.077	113	114	11.599	114	115	6.324
115	116	7.658	116	117	0.45	117	118	10.18
118	119	0.413	119	120	7.815	120	121	0.381
121	1	17.436						

\*\* Lungimile segmentelor sunt determinate în planul de proiecție Stereo 70 și sunt rotunjite la 1 milimetru.

\*\*\* Distanța dintre puncte este formată din segmente cumulate ce sunt mai mici decât valoarea 1 milimetru.

Pentru acest imobil există înregistrate următoarele documentații cadastrale neînscrise în cartea funciară:

Nr Crt	Numar cerere	Data cerere	Termen eliberare	Obiect cerere
1	57777	23.07.2024	26.07.2024	Dezmembrare/Comasare

Ca urmare a soluționării cererii nr. 57777 înregistrată la data de 23.07.2024, s-a propus înscrierea imobilului în urma alipirii următoarelor imobile:

Nr Crt	Identificator electronic	Suprafata (mp)	Adresa
1	158716	null	Loc. Satu Mare, Jud. Satu Mare
2	171932	21815	Loc. Satu Mare, Jud. Satu Mare

Certific că informațiile din prezentul extras sunt conforme cu datele din planul cadastral de carte funciară al OCPI SĂTU MARE la data: 25-07-2024

Situația prezentată poate face obiectul unor modificări ulterioare, în condițiile Legii cadastrului și publicității imobiliare nr. 7/1996, republicată.

Consilier/Inspector de specialitate,

BOGDAN-ADRIAN CODREAN

Bogdan-  
Adrian  
CodreanDigitally signed by Bogdan-  
Adrian Codrean  
DN: c=RO, l=Satu Mare, o=ANCPI,  
cn=Bogdan-Adrian Codrean,  
serialNumber=CBA3, st=Satu  
Mare, givenName=Bogdan-  
Adrian, sn=Codrean  
Date: 2024.07.25 09:35:59 +03'00'



**Incadrare in zonă  
scara 1:5000**

