


RELEVU FILARMONICA "DINU LIPATTI" P+1E
Scara 1 : 100

Nr. cadastral al terenului	Suprafata (mp)	Adresa imobilului	
156105	2829	mun. Satu Mare, P-ța Libertății, nr. 8	
Cartea funciară colectivă	156105	UAT	SATU MARE
Cod unitate individuală (U)	156105-C1-U4	CF individuală	

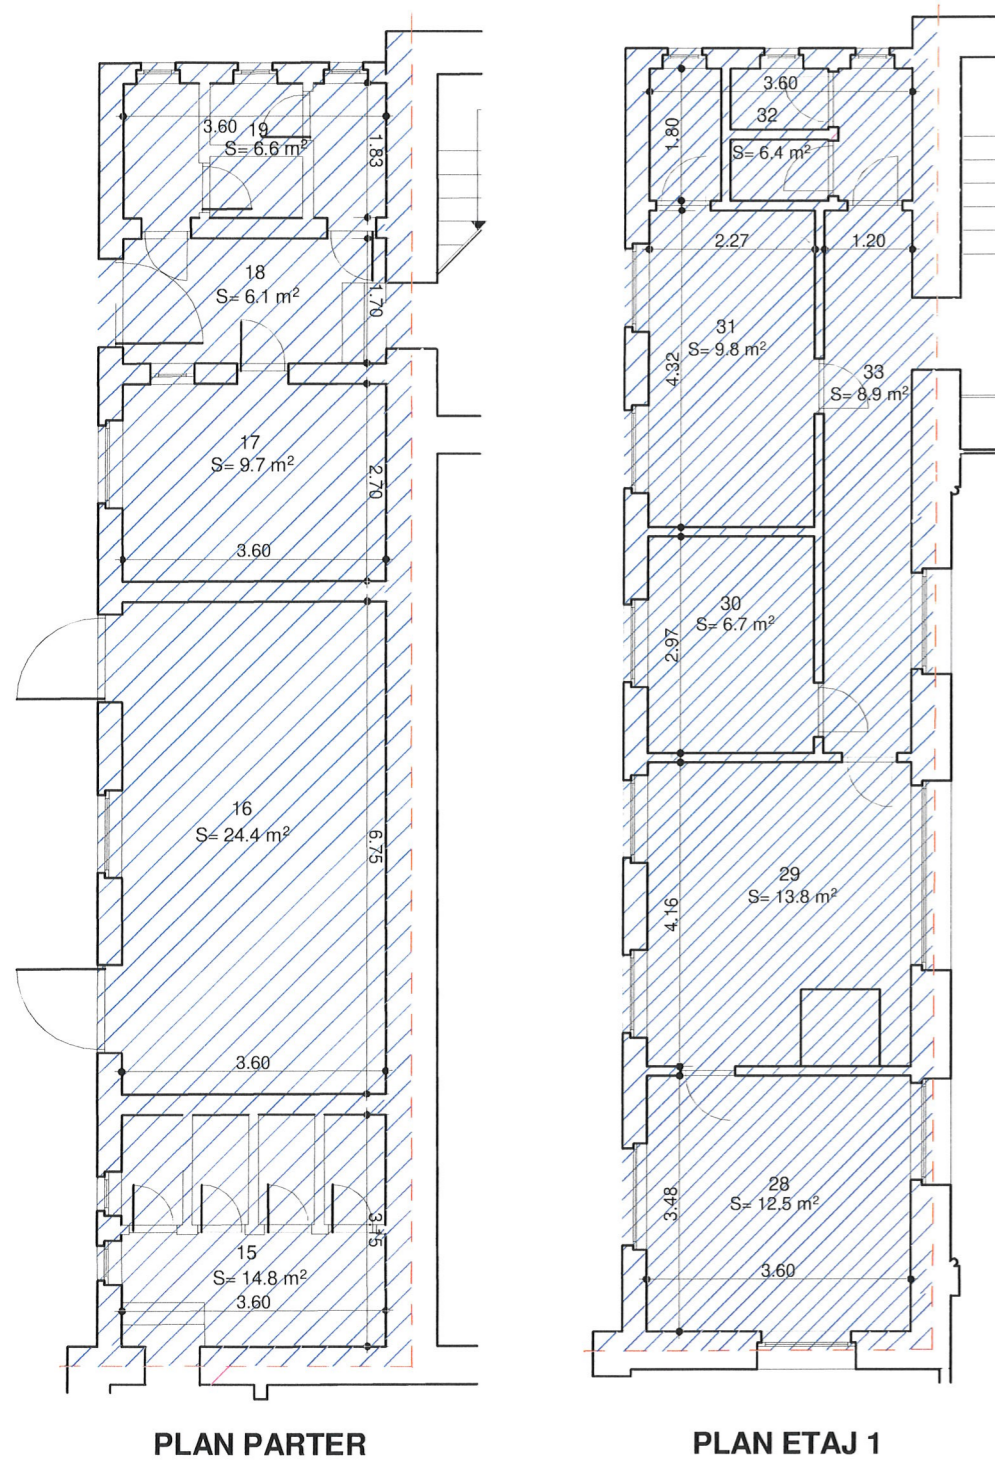

	Nr. încăpere	Denumire încăpere	Suprafața utilă (mp)
Parter	15	Grup sanitar	14,8
	16	Centrala termică	24,4
	17	Magazie	9,7
	18	Hol	6,1
	19	Grup sanitar	6,6
Etaj 1	28	Direcțiune	12,5
	29	Secretariat	13,8
	30	Contabilitate	6,7
	31	Dirijor	9,8
	32	Grup sanitar	6,4
	33	Coridor	8,9
Suprafața Utilă= 119,7 mp			
Suprafața Totală= 119,7 mp			
Executant		Data	
<p>CERTIFICAT DE AUTORIZARE SA EXECUTE LUCRARI DE PROIECTARE SI CONSTRUCTII BUDAI ZSOLT, PETRU Seria RO-SM-F, Nr. 0014/10.11.2010, categoria C SYNTAX S.R.L. Seria RO-BU, Nr. 2178/16.09.2021, clasa III</p>		10.09.2024	
Recepționat		Data	
80531/07.10.2024			