


Plan topografic

SCARA 1:500

Nr. cadastral	Suprafata masurata a imobilului (mp)	Adresa imobilului
	230	Strada Alecu Russo, nr. - (parcela 7051/144 Satu Mare)
		Localitatea Satu Mare, Judetul Satu Mare
Carte Funciara nr.		Unitatea Administrativ Teritoriala (UAT)
156271 Satu Mare		Satu Mare

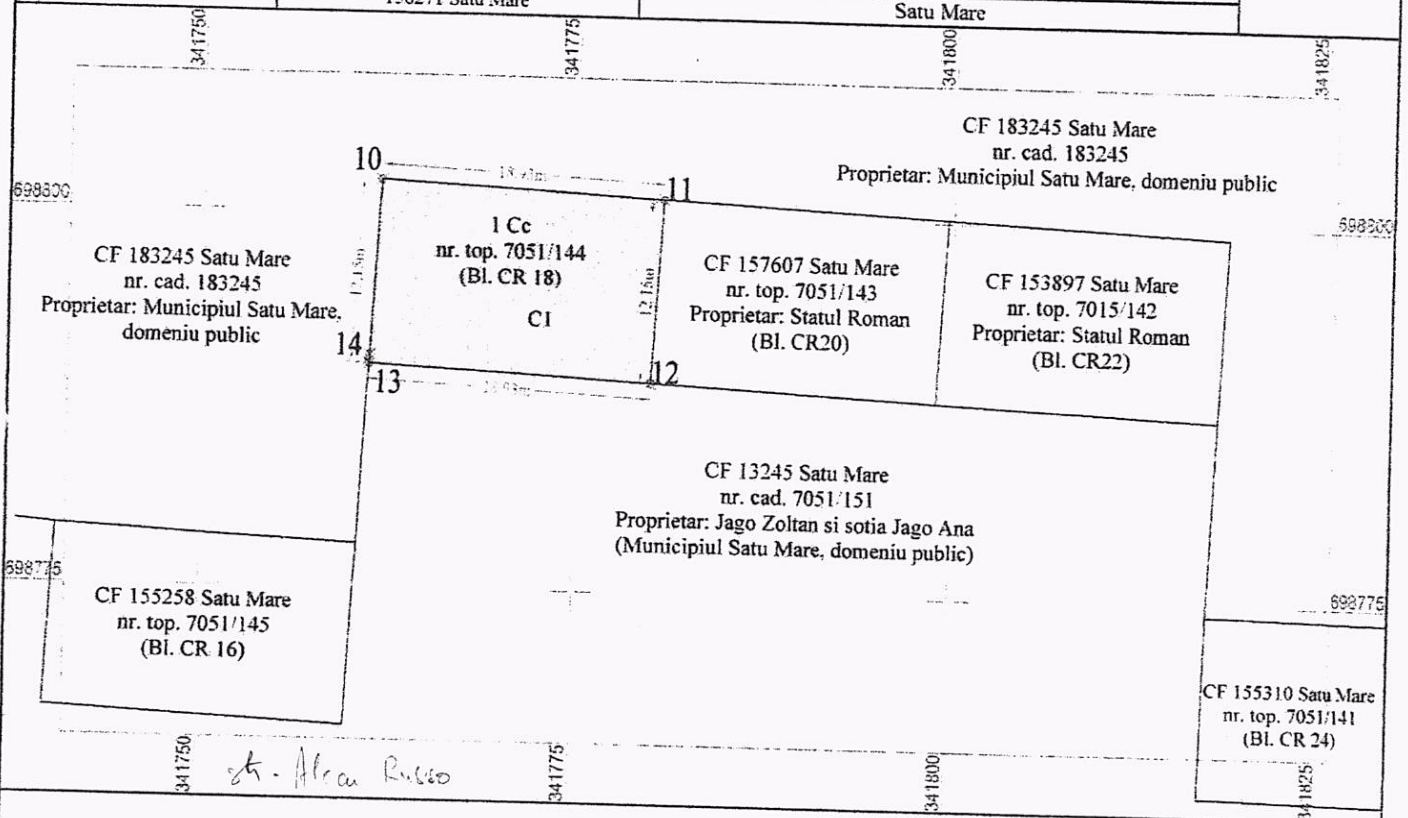

A. Date referitoare la teren

Nr. parcela	Categorie de folosinta	Suprafata (mp)	Mentii
1	Curti Constructii	230	Teren neimprejmuat.
Total		230	

B. Date referitoare la constructii

Cod	Destinatia	Suprafata construita la sol (mp)	Mentii
C1	CL	230.0	Bloc tip P+4E, inscris in CF nr. 156271-C1 Satu Mare, cu adresa Localitatea Satu Mare, Strada Alecu Russo, bl. CR18, Judetul Satu Mare.
Total		230.0	

Suprafata totala masurata a imobilului = 230 mp

Suprafata din act = 230 mp

<p>Executant ing. Korponai Lajos Robert Aut. Seria RO-SM-F Nr. 0015/10.11.2010 Confirm executarea masuratorilor la teren, corectitudinea intocmirii documentariei cadastrale si corespondenta acestora cu realitatea din teren</p> <p>KORPONAI LAJOS-ROBERT</p> <p>Digitally signed by KORPONAI LAJOS-ROBERT Date: 2024.07.10 16:39:44 +03'00'</p> <p>Semnatura si stampila</p> <p>CERTIFICAT DE AUTORIZARE Seria RO-SM-F Nr. 0015/10.11.2010 KORPONAI C. LAJOS-ROBERT</p> <p>Data</p>	<p>Inspector</p> <p>Confirm introducerea imobilului in baza de date integrata si atribuirea numarului cadastral</p> <p>A.N.C.P.I. Oficiul de Cadastru si Publicitate Imobiliara Satu Mare nr. inreg 54688 / 11.07.2024 Verificat si receptionat</p> <p>"Prezentul document receptionat este valabil insoit de procesul verbal de receptie nr.1648 / data 31.07.2024"</p> <p>Semnatura si parafa</p> <p>Agneta Suciu</p> <p>Digitally signed by Agneta Suciu Date: 2024.07.31 13:42:24 +03'00'</p> <p>Data</p>
--	---

PROCES VERBAL DE RECEPȚIE 1648 / 2024

Întocmit astăzi, **31/07/2024**, privind cererea **54688** din **11/07/2024**
având aviz de incepere a lucrărilor cu nr din

- Beneficiar:** ANGELESCU TEODOR
- Executant:** Korponai Lajos Robert
- Denumirea lucrărilor recepționate:** Documentatia receptie tehnica pentru identificare amplasament imobil, in vederea cumpararii teren proprietatea Statului.
- Nominalizarea documentelor și a documentațiilor care se predau Oficiului de Cadastru și Publicitate Imobiliară SATU MARE conform avizului de incepere a lucrărilor:**

Număr act	Data act	Tip act	Emitent
1	12.12.2023	act administrativ	SC COMCAS SA
27524	03.04.2024	act administrativ	BCPI SATU MARE
59	05.07.2024	inscris sub semnatura privata	PFA KORPONAI LAJOS
59	05.04.2024	act administrativ	PFA KORPONAI LAJOS
59	05.07.2024	inscris sub semnatura privata	PFA KORPONAI LAJOS

Așa cum sunt atașate la cerere.

5. Concluzii:

Pentru procesul verbal 1648 au fost recepționate 0 propuneri.

6. Erori topologice față de alte entități spațiale:

Identificator	Tip eroare	Mesaj suprapunere
-	Avertizare	Receptia 4959513: Imobilul TR-1353-1 se afla intr-o zona reglementata prin L17/2014!
-	Avertizare	Receptia 4959513: Imobilul TR-1353-1 se afla intr-o zona reglementata prin L17/2014!

Lucrarea este declarată **Admisă**

Inspector
AGNETA SUCIU

Agneta
Suciu

Digitally signed by
Agneta Suciu
Date: 2024.07.31
13:40:26 +03'00'