


**Plan de amplasament și delimitare a imobilului
Scara 1:1500**

ANEXA NR. 16

Nr. cadastral Lot alipit 191386	Suprafața măsurată a imobilului (mp) 39608	Adresa imobilului intravilan mun. Satu Mare, Jud. Satu Mare
Nr. Cartea Funciară	Unitatea Administrativ Teritorială (UAT) SATU MARE	

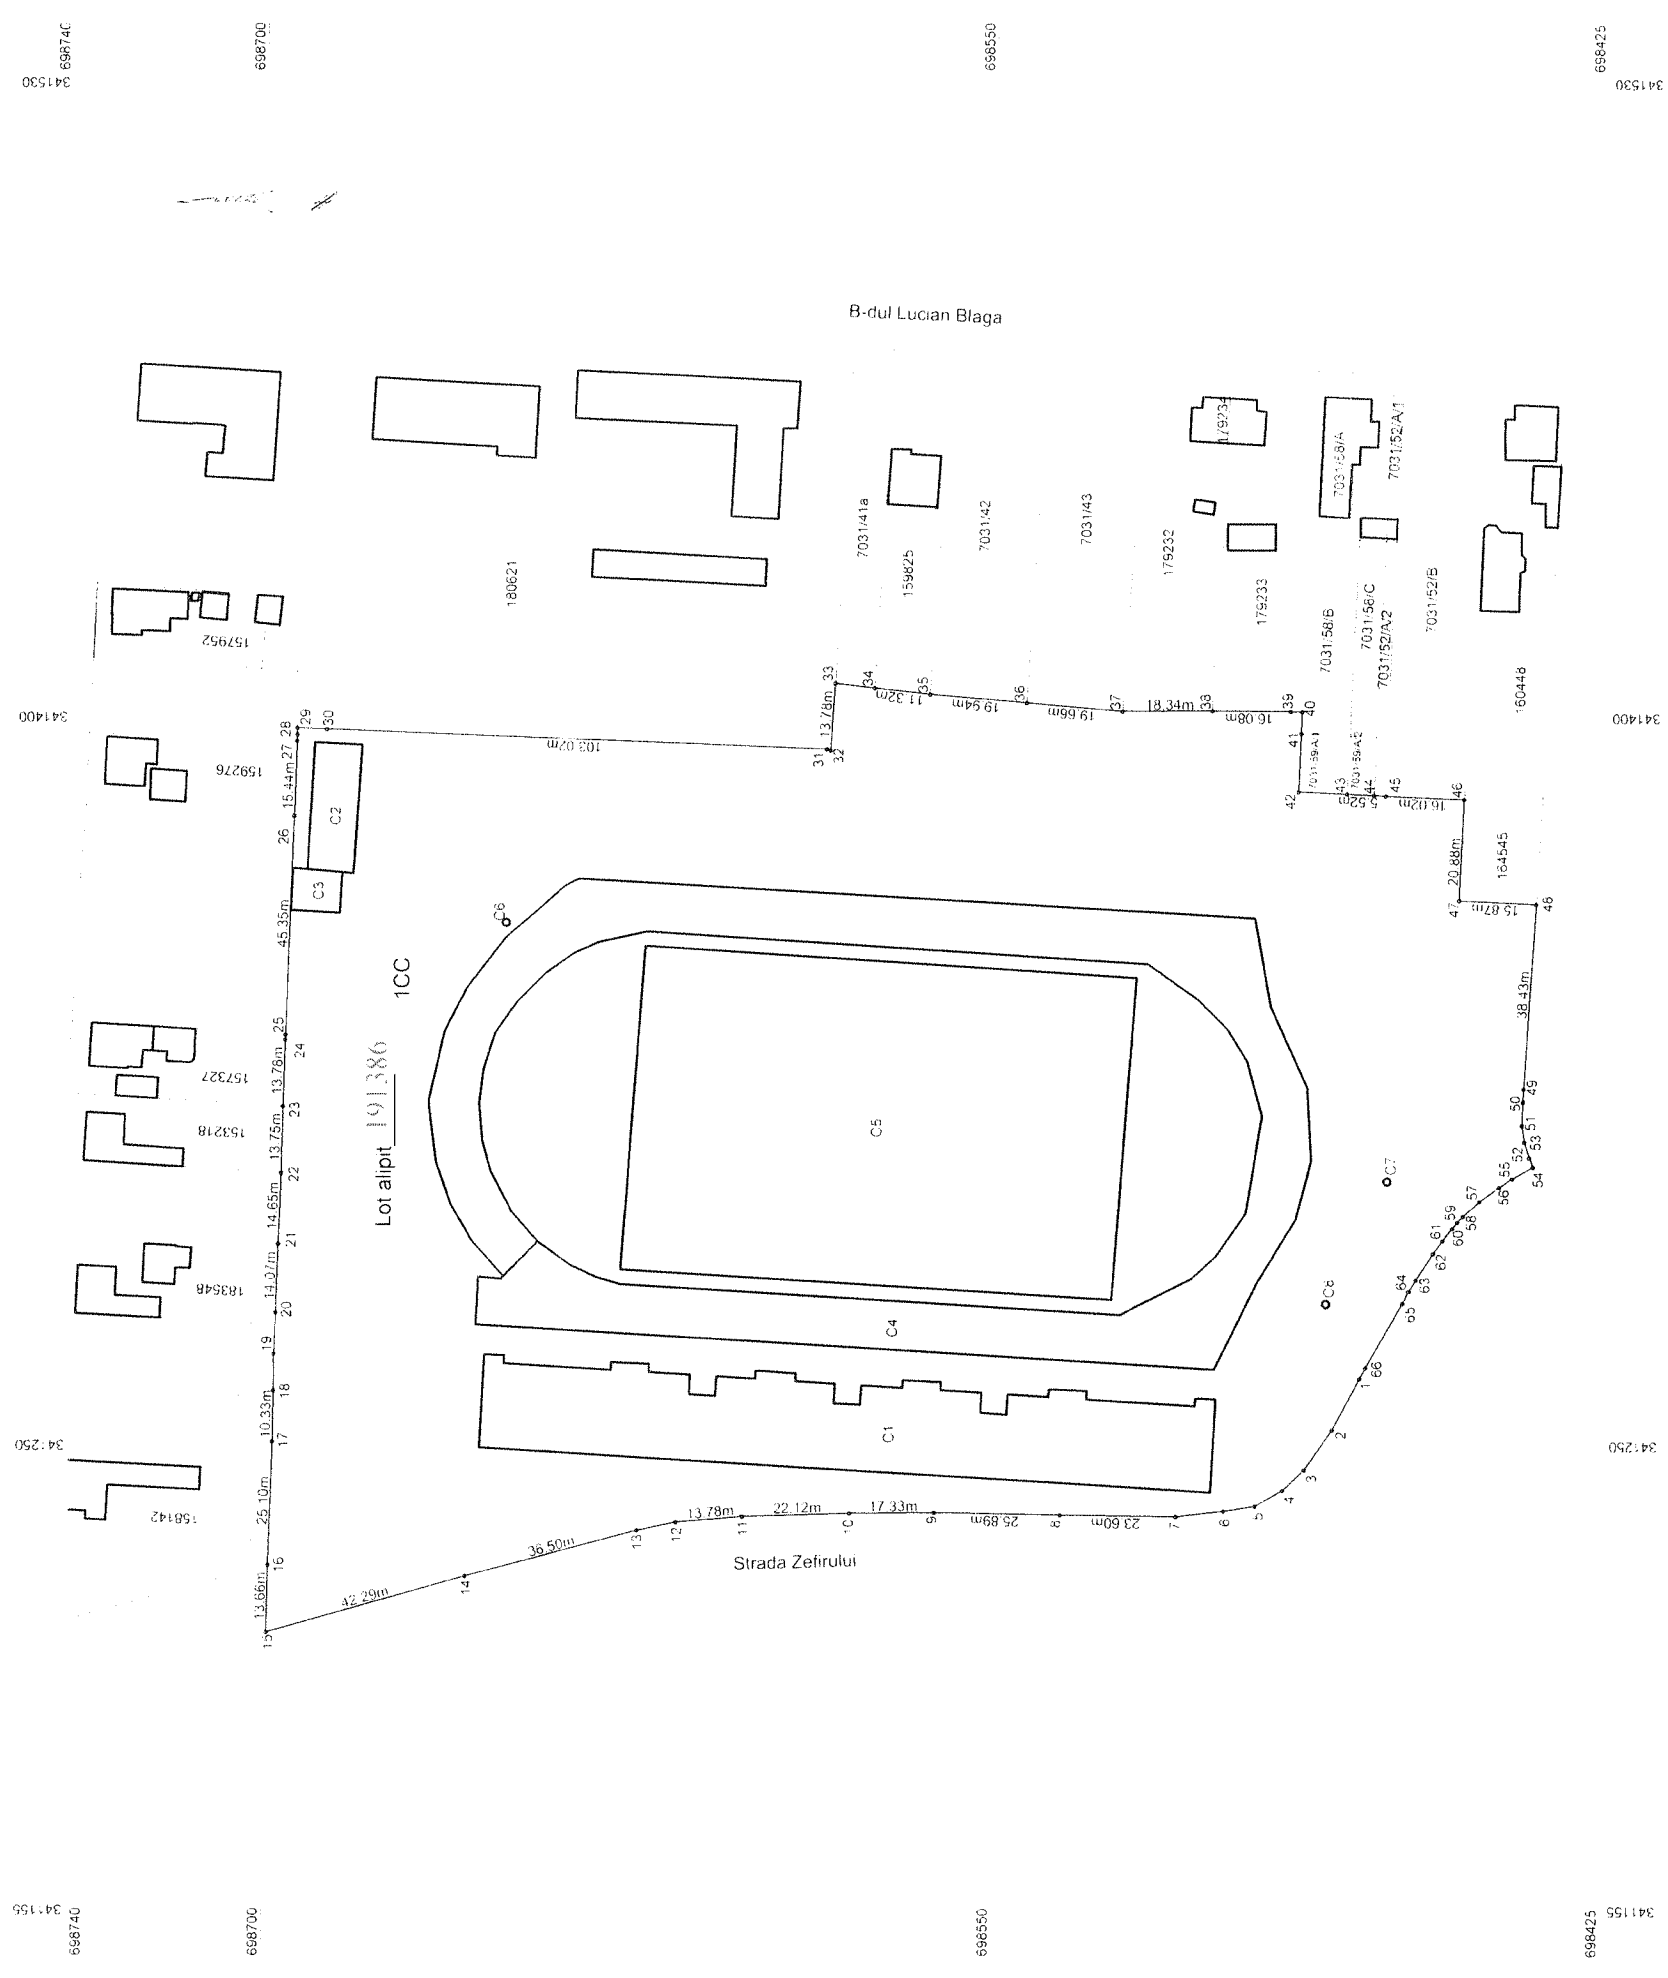

A. Date referitoare la teren		
Nr. parcela	Categorie de folosință	Suprafața (mp)
I	CC	39608
Total		39608
B. Date referitoare la construcții		
Cod	Destinația	Suprafața construită la sol (mp)
C1	CAS	2615
C2	CAS	256
C3	CIE	87
C4	CAS	4925
C5	CAS	6741
C6	CIE	2
C7	CIE	2
C8	CIE	2
Total		14630

Suprafața totală măsurată a imobilului = 39608 mp
Suprafața din act = 39608 mp

Executant: **BUDAI ZSOLT - PETRU**
 Seria: **RO-SM-F**, Nr. **0014/10.11.2010**, categoria **C**
 SYNTAX S.R.L.
 Seria **RO-B-J**, Nr. **2178/16.09.2021**, clasa **III**
 Confirma executarea măsurătorilor la teren, corectitudinea întocmirii documentației cadastrale și corespundența acesteia cu realitatea din teren.
 Nr. **6014**
 ZSOLT-PETRU
 BUDAI
 Data: **29.11.2024**
 Semnătura
 Digitally signed by BUDAI ZSOLT-PETRU
 Date: 2024.11.29 09:58:57 +02'00'

98072/29.11.2024
 Inspector
 Confirma introducerea imobilului în baza de date integrată și atribuirea numărului cadastral
 Confirma introducerea imobilului în baza de date integrată și atribuirea numărului cadastral
 Semnătura
 Digitally signed
 by Stan Felicia
 Date: 2024.11.29 13:47:40 +02'00'
Stan Felicia