


Scara 1:1000

Anexa 16

Nr. cad.	Suprafata masurata	Adresa imobilului
998/15	261 mp	intrvilan Satu Mare
CF	169741	UAT
		SATU MARE

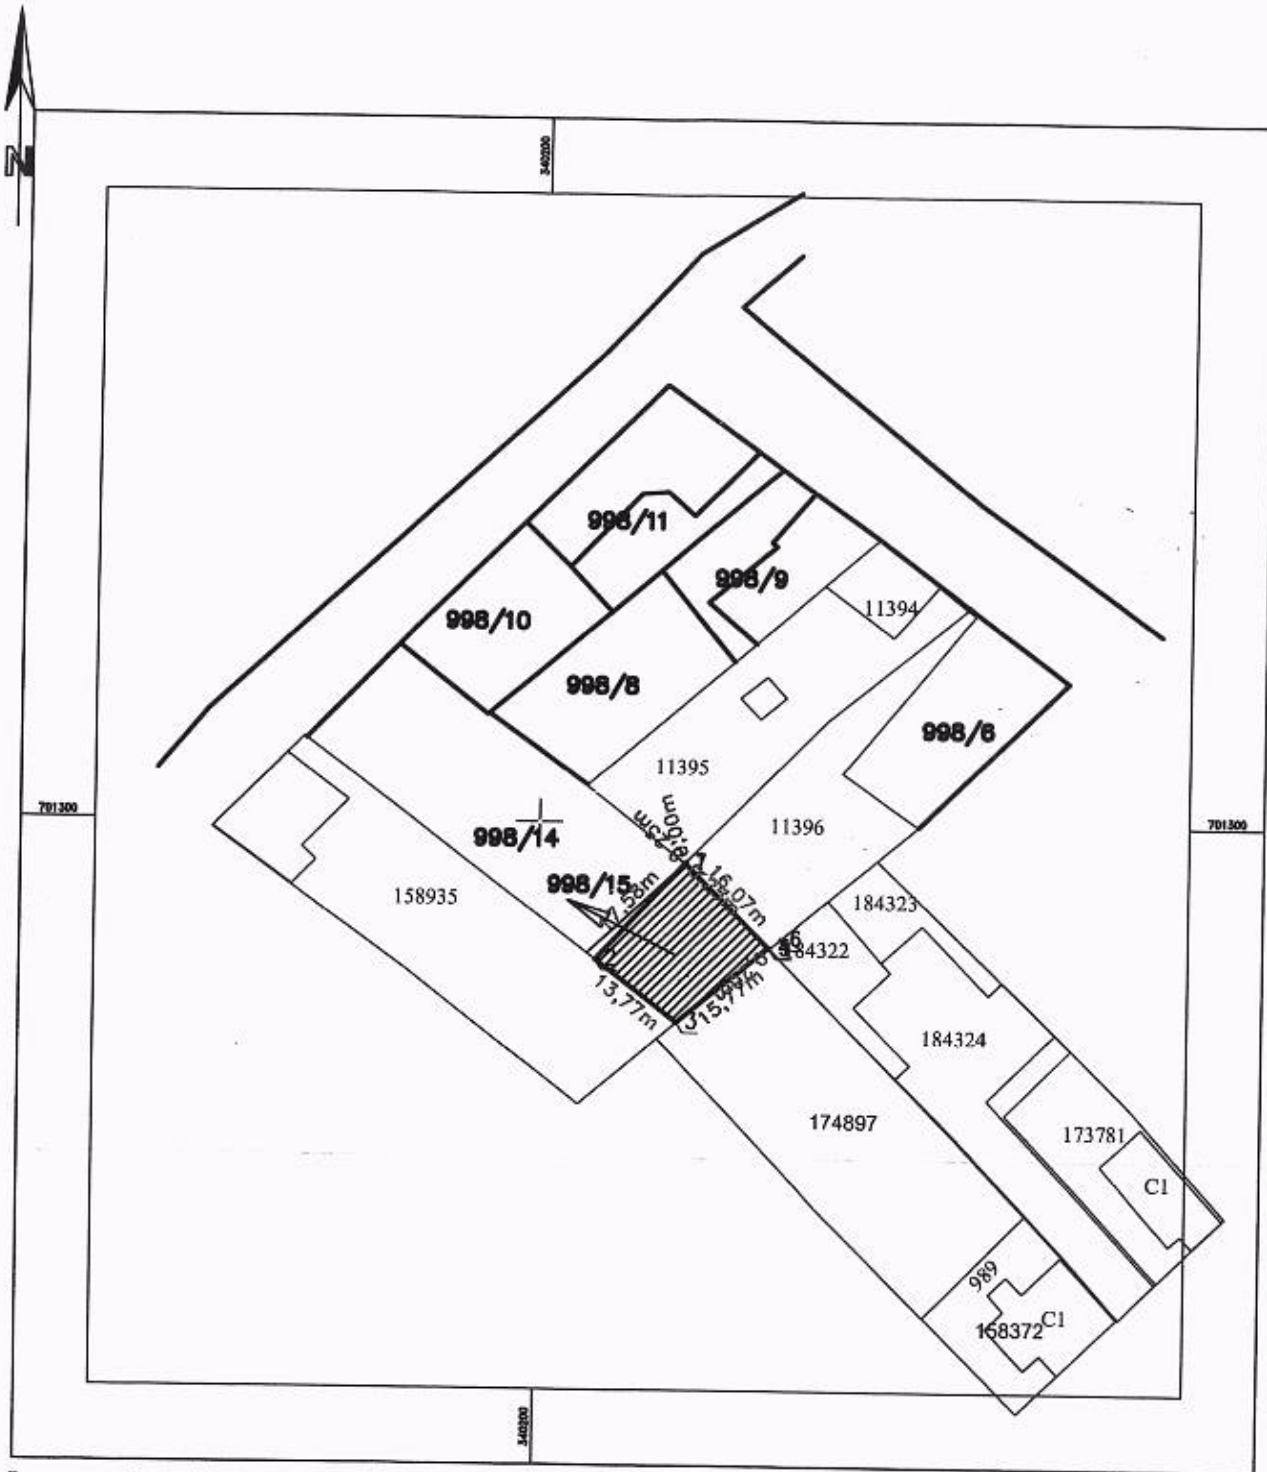

Persoana autorizata :BURLEA GHEORGHE

seria RO SM F 0023, CAT. B
 Confirm executarea masuratorilor,
 corectitudinea intocmirii documentatiei si
 corespondenta cu realitatea din teren
 Semnatura
 Data.05.07.2023

"Prezentul document receptionat
 este valabil insofit de
 procesul verbal de receptie
 nr. 2012 / data 28.12.2023"


**GHEORGH
 E BURLEA**
 Digitally signed by
 GHEORGHE
 BURLEA
 Date: 2023.11.30
 20:18:58 +02'00'

A.N.C.P.I.
 Oficiul de Cadastru și
 Publicitate Imobiliară
 Satu Mare
 nr. înreg 95428 / din 04.12.2023.
 Verificat și receptionat

**Agneta
 Suci**
 Digitally signed
 by Agneta Suci
 Date: 2023.12.28
 09:16:12 +02'00'

PLAN DE AMPLASAMENT SI DELIMITARE A IMOBILULUI
Scara 1:1000

str. BUJORULUI NR. 46, intravilan Satu Mare

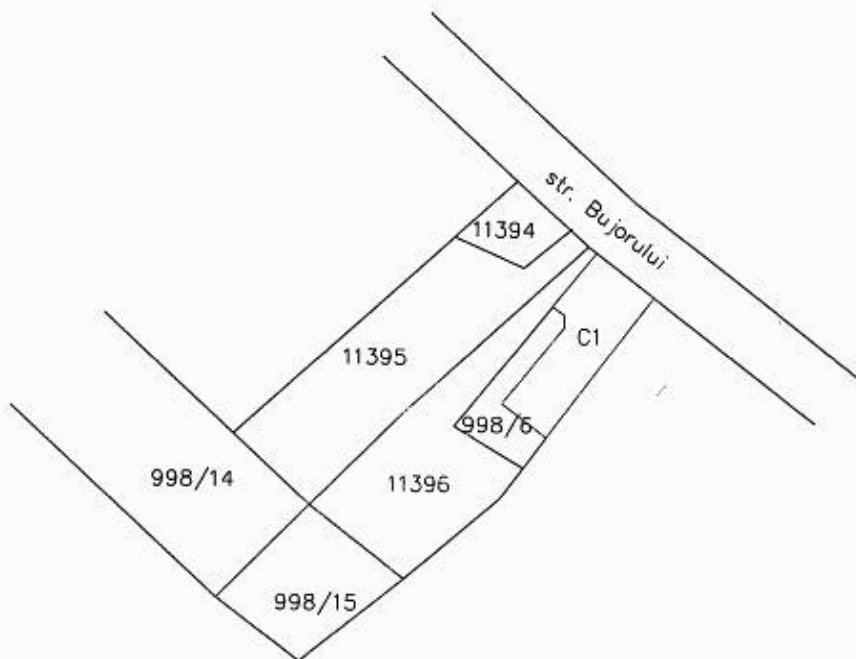

Nota: se propune cumpararea suprafetei de 261 mp din nr. top.
998/15 din CF 169741 Satu Mare

Nota: se propune cumpararea suprafetei de 52 mp din nr. top.
998/6 din CF 4911 Satu Mare, teren aferent locuintei



PROCES VERBAL DE RECEPȚIE 2012 / 2023

Întocmit astăzi, **28/12/2023**, privind cererea **95428** din **04/12/2023**
având aviz de incepere a lucrărilor cu nr din

1. Beneficiar: PINTEA MARIA-MAGDALENA

2. Executant: Burlea Gheorghe

3. Denumirea lucrărilor recepționate: Plan de situație pentru cumparare teren de la Statul Roman din top 998/15 din CF 169741 Satu Mare

4. Nominalizarea documentelor și a documentațiilor care se predau Oficiului de Cadastru și Publicitate Imobiliară SATU MARE conform avizului de incepere a lucrărilor:

Număr act	Data act	Tip act	Emitent
ANEXA 23	27.12.2023	inscris sub semnatura privata	Burlea Gheorghe
MEMORIU	20.11.2023	inscris sub semnatura privata	BURLEA GHEORGHE
CERERE	20.11.2023	inscris sub semnatura privata	BURLEA GHEORGHE
FACTURA	24.11.2023	inscris sub semnatura privata	BURLEA GHEORGHE
CALCULUL	20.11.2023	inscris sub semnatura privata	BURLEA GHEORGHE
84491	23.10.2023	act administrativ	OCPI SATU MARE
BULETIN	20.11.2023	inscris sub semnatura privata	BURLEA GHEORGHE
PLAN	22.11.2023	inscris sub semnatura privata	BURLEA GHEORGHE

Așa cum sunt atașate la cerere.

5. Concluzii:

Pentru procesul verbal 2012 au fost recepționate 0 propuneri.

6. Erori topologice față de alte entități spațiale:

Identificator	Tip eroare	Mesaj suprapunere
-	Avertizare	Receptia 2725265: Imobilul TR-1579-2 se afla într-o zona reglementata prin L17/2014!
-	Avertizare	Receptia 2725265: Imobilul TR-1579-2 se afla într-o zona reglementata prin L17/2014!

Lucrarea este declarată **Admisă**

Inspector
AGNETA SUCIU

Agneta
Suciu

Digitally signed by
Agneta Suciu
Date: 2023.12.28
09:14:49 +02'00'