


Plan de amplasament si delimitare a imobilului

Scara 1: 500

Nr. cadastral	Suprafata masurata	Adresa imobilului	
13601	570	SATU MARE str ILARIE CHENDI 146/A	
Cartea funciara nr. 15302		UAT	SATU MARE

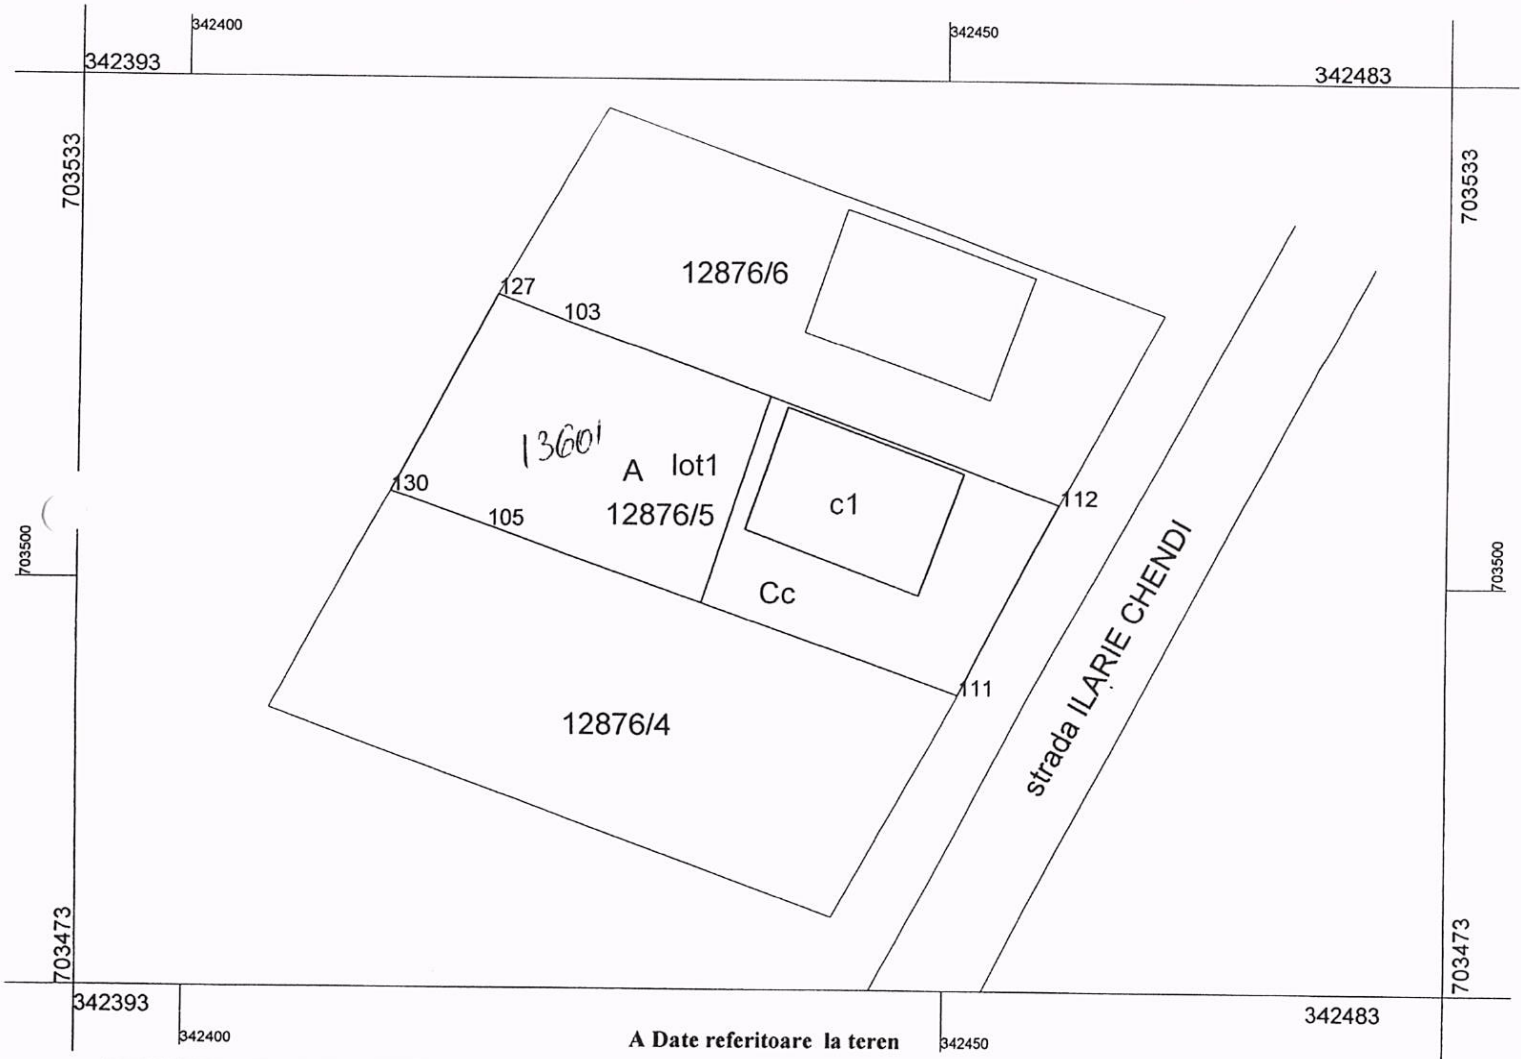

A Date referitoare la teren

Nr. parcelă	Categoria de folosință	Suprafata (mp)	Valoarea de impozitare	Mentiuni
1	Curtii constructii	274		Teren ingradit
	Arabil	305		
Total		579		

B date referitoare la constructii

Cod Constr.	Suprafata construita la sol (mp)	Valoarea de impozitare (Lei)	Mentiuni
C1	105		CASA DE LOCUIT
Total	105		

INVENTAR DE COORDONATE		
Sistem de proiectie STEREO 70		
Pct.	E (m)	N (m)
105	703503.640	342419.900
111	703492.653	342451.004
127	703518.901	342420.476
130	703505.882	342413.554
103	703517.278	342424.833
112	703505.262	342457.726

Suprafata totala masurata = 570 MP	
Suprafata din act = 579 MP	

Executat,
SC GISSYSTEM S.R.L.

Se confirmă suprafața din măsuratori și introducerea imobilului în baza de date



2022/24.06.22

Oficiu de Cadastru și Publicitate Imobiliară Satu Mare

ELES KRASZTIA
 TEHNICIAN