Sectiunea b-b'
scara 1:100

Legenda

- Linie electrica subterana de 20 kV existenta cu functionare la 6 kV (LES 20 kV existenta)
- Linie electrica aeriana de 0,4 kV existenta (LEA 0,4 kV existenta)
- Linie electrica subterana de 20 kVproiectata cu functionare la 6 kV (LES 20 kV proiectata)
- Linie electrica subterana de 0,4 kV proiectata (LES 0,4 kV proiectata-ACYABY3x150+70mp)
- Linie electrica subterana de 0,4 kV proiectata (LES 0,4 kV proiectata-ACYABY3x25+16mp)
- Post de transformare in anvelopa de beton suprateran proiectat (PTAB proiectat)
- Firida de racord retea proiectata (FRR)
- Firida de distributie si contorizare proiectata (FDCP)
- Bransament electric proiectat (ACYABY4x16mp)
- Bloc de masura si protectie trifazat proiectat (BMPT)
- Bloc de masura si protectie monofazat proiectat (BMPM)

Profil a-a'
scara 1:100

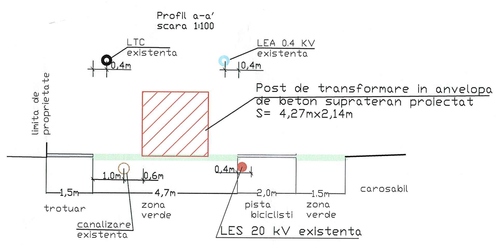

Detaliu A
scara 1:100
situatia existenta

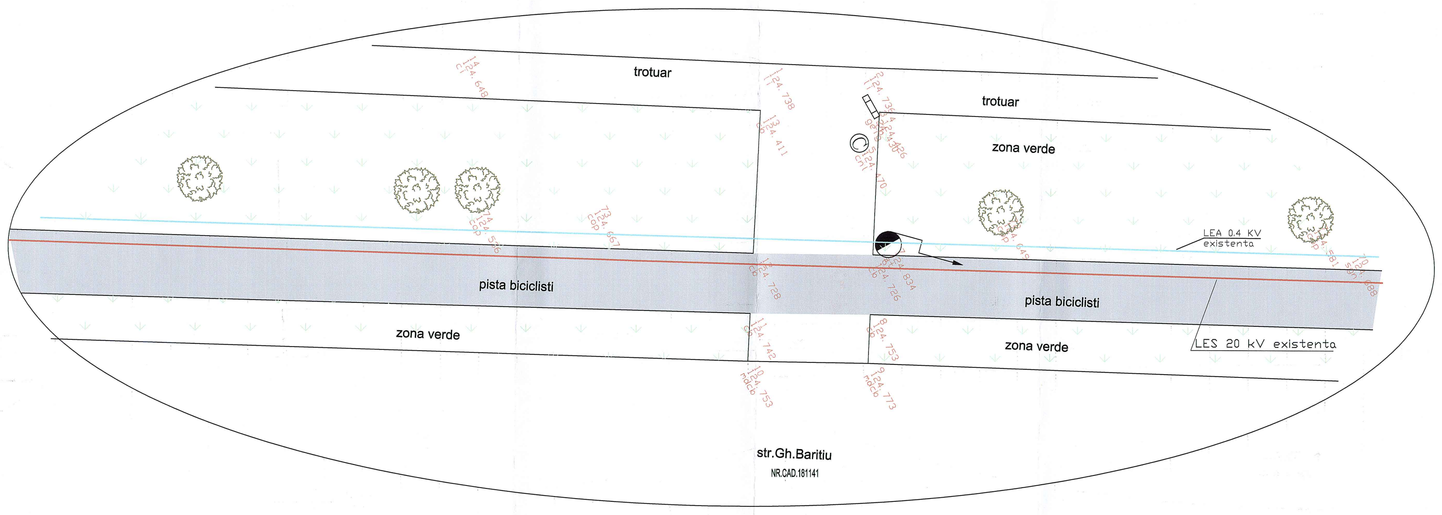

Detaliu A
scara 1:100
situatia proiectata

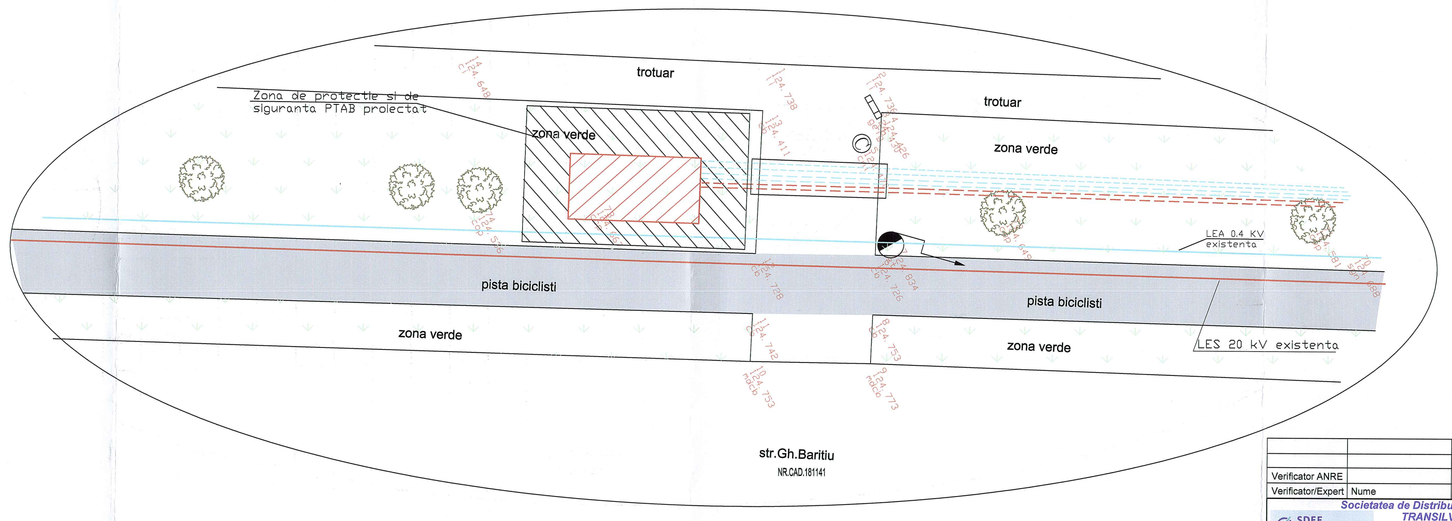

Societatea de Distributie a Energiei Electrice Transilvania Nord S.A.
SERVICIUL PROIECTARE
SATU MARE

Verificator ANRE					
Verificator/Expert	Nume	Semnatura	Cerinta	Referat/Expertiza/Numar/Data	
SDEE Transilvania Nord	Societatea de Distributie a Energiei Electrice TRANSILVANIA NORD S.A. Serviciul de Proiectare SATU MARE C.I.F. 14476722, R.C. J33/502/2002			Beneficiar: Societatea de Distributie a Energiei Electrice Transilvania Nord Sucursala Satu Mare	Proiect nr. A-18-4008
Specificatie	Nume	Semnatura	Scara: 1:500	Alimentare cu energie electrica ansamblul de locuinte situat in Satu Mare str. Gh. Baritiu nr. 132-134 si Pasaj Carna nr.87	Faza: SF
Sef proiect					
Verificat	ing.Paal Gavril				
Proiectat	ing.Comiati Daniela		Data: 06.2019	Plan de situatie	Planse nr: 2
Desenat					
Aprobat	ing.Nagy Sandor				