



Nr. CF.	Nr. cad./Nr.top.	Suprafata (MP)	Suprafata utila (MP)	Suprafata construita (MP)	Cota teren	PROPRIETAR	OBS
167821	13494, 13495	1683	*	*	6787/8415	STATUL ROMAN	construciile: C1 in CF 167821-C1
					500/8415	GANTA FLOARE	
					295/8415	SOLTESZ ILEANA	
					453/8415	SOLTESZ ILEANA	
					380/8415	SOLTESZ ILEANA	
167821-C1-U3	167821-C1-U3	*	44,95	62,86	59/1683	SOLTESZ ILEANA	Apartament nr. 1 in corp "A"
			19,29	23,73			Anexa din corp "A" - pivnita -
			6,49	9,9			Camara in corp "B"
167821-C1-U1	167821-C1-U1	*	73,87	91,03	76/1683	SOLTESZ ILEANA	Apartament nr. 2 in corp "A"
			25,75	37,62			Anexa - camera de lemn
167821-C1-U4	167821-C1-U4	*	77,62	95,42	100/1683	TREHEN GANTA FLOARE	Apartament nr. 3 in corp "B"
167821-C1-U2	167821-C1-U2	*	43,83	54,33	90/1683	SOLTESZ ILEANA	Apartament nr. 4 in corp "A"
			34,61	42,9			Anexa din corp "A" - pivnita -
			31,66	33,06			Anexa din corp "A" - depozit supra -

326/482

Inventar de coordonate		
Nr pct.	X (m)	Y (m)
194	702329.02	342001.09
196	702327.91	342005.79
247	702351.55	342006.56
257	702340.99	342003.89
317	702357.30	342007.93
318	702358.44	342008.21
324	702324.76	342018.71
355	702354.37	342007.23
220	702360.87	342026.65
244	702352.48	342024.80
283	702368.13	342028.26
313	702357.64	342025.94
325	702346.27	342023.47
356	702351.93	342024.68
260	702376.96	342012.64
271	702383.12	342013.68
272	702400.30	342016.46
330	702413.26	342018.60
336	702384.36	342013.88
277	702414.74	342038.42
278	702404.62	342036.29
279	702398.63	342035.01
280	702393.24	342033.82
281	702386.62	342032.35
282	702374.16	342029.60
331	702423.85	342040.48
335	702380.56	342031.01

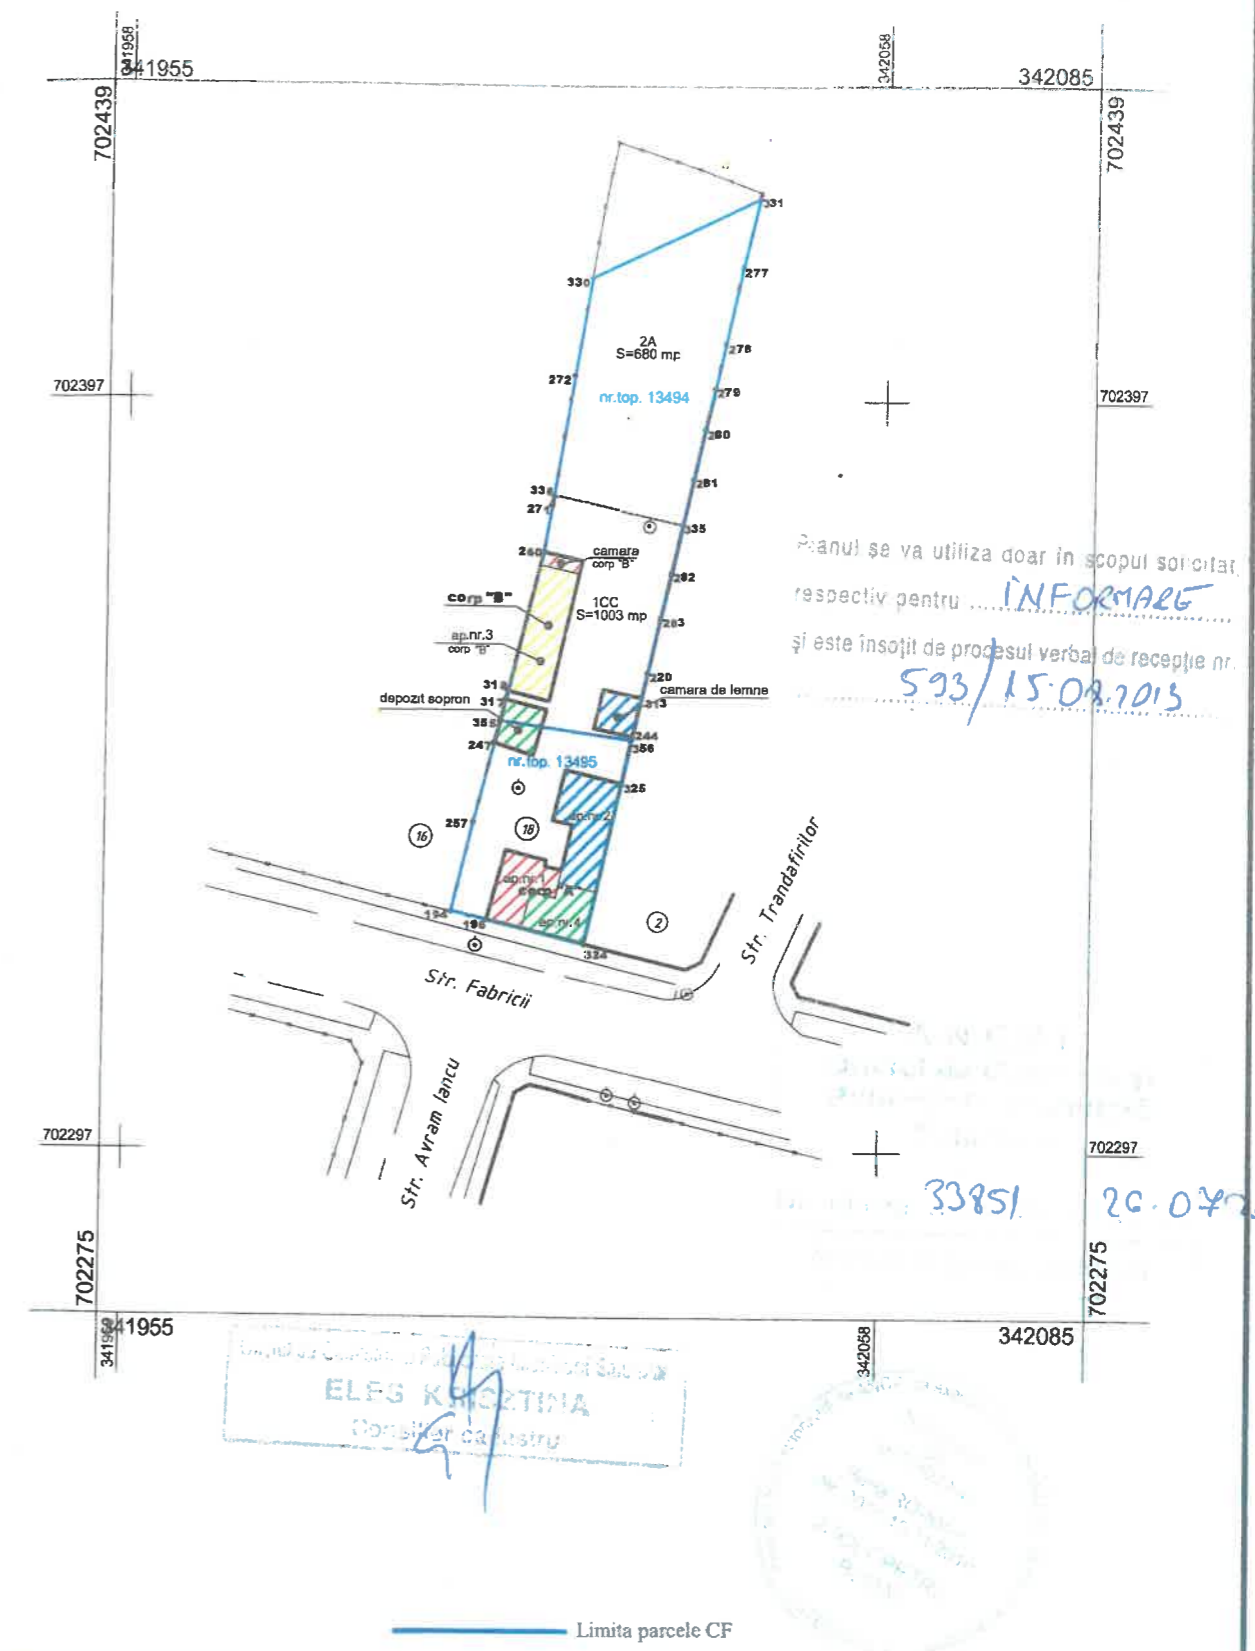

S.C. ACTIVITY S.R.L. prin Budai Zsolt Petru 445100 CAREI, str. 1 Decembrie 1918 nr. 14 jud. Satu Mare Tel./Fax: 0040 - (0261)865585 Mobil: 0744542656		Documentatie cadastrală al imobilului situat în mun. Satu Mare, str. Fabricii, Nr. 18 înscris în CF. nr. 167821 Satu Mare, cu nr. top.13494, 13495. Beneficiar: Soltesz Ileana		Nr. proiect: 210/2013
Masurat	Mellau Z.	Scara 1 : 1000 VII. 2013	PLAN DE SITUAȚIE Sistem de proiectie: Stereografic 1970 Sistem de cote: Marea Neagra	
Desenat	Mellau Z.			
Verificat	Budai Zs.			
Sef.proiect	Budai Zs.			
				T.2.

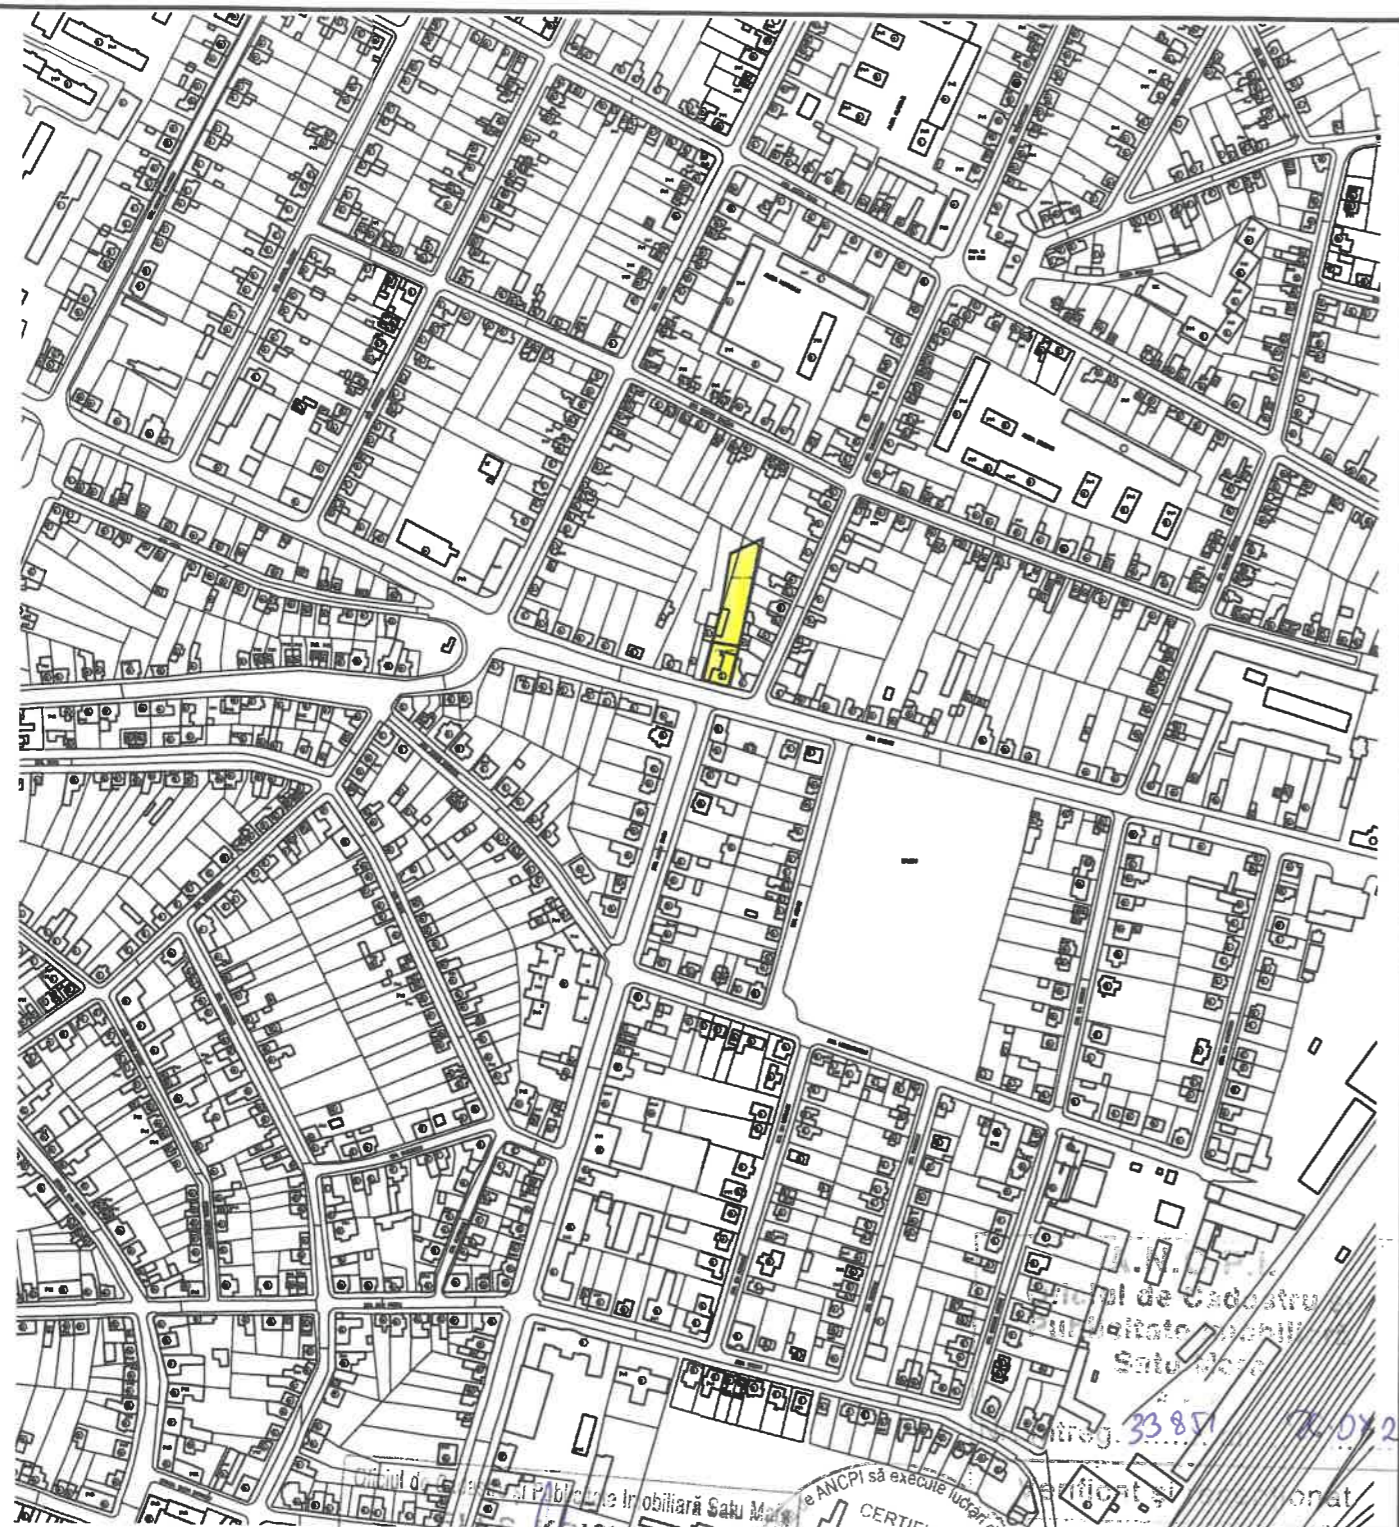

33.85 7.04.2013

CONSILIUL LOCAL SATU MARE
CRISTINA
 Consilier cadastru

CERTIFICAT DE AUTORIZARE
 Seria RO-SM-F Nr 0014/10.11.2010
ZSOLT PETRU BUDAI
 CATEGORIE

 Zona studiată

Budai Zsolt Petru Aut. A.N.C.P.I. Seria RO-SM-F NR. 0014/10.11.2012 Tel 0744542656		Documentație cadastrală al imobilului situat în mun. Satu Mare, str. Fabrici, Nr. 18 înscris în CF. nr. 167821 Satu Mare, cu nr. top.13494, 13495.		Nr. proiect: 210/2013
Beneficiar: Soltész Ileana		PLAN DE ÎNCADRARE ÎN ZONĂ		T.1.
Proiectat	Mellau Z.	Scara 1 :5000		
Redactat	Mellau Z.			
Verificat	Budai Zs.			
Sef.proiect	Budai Zs.			
		VII. 2013		