


spre Păulești

ELABORARE SI
APROBARE PUZ
Zonă mixtă locuințe
colective, individuale si
institutiilor servicii

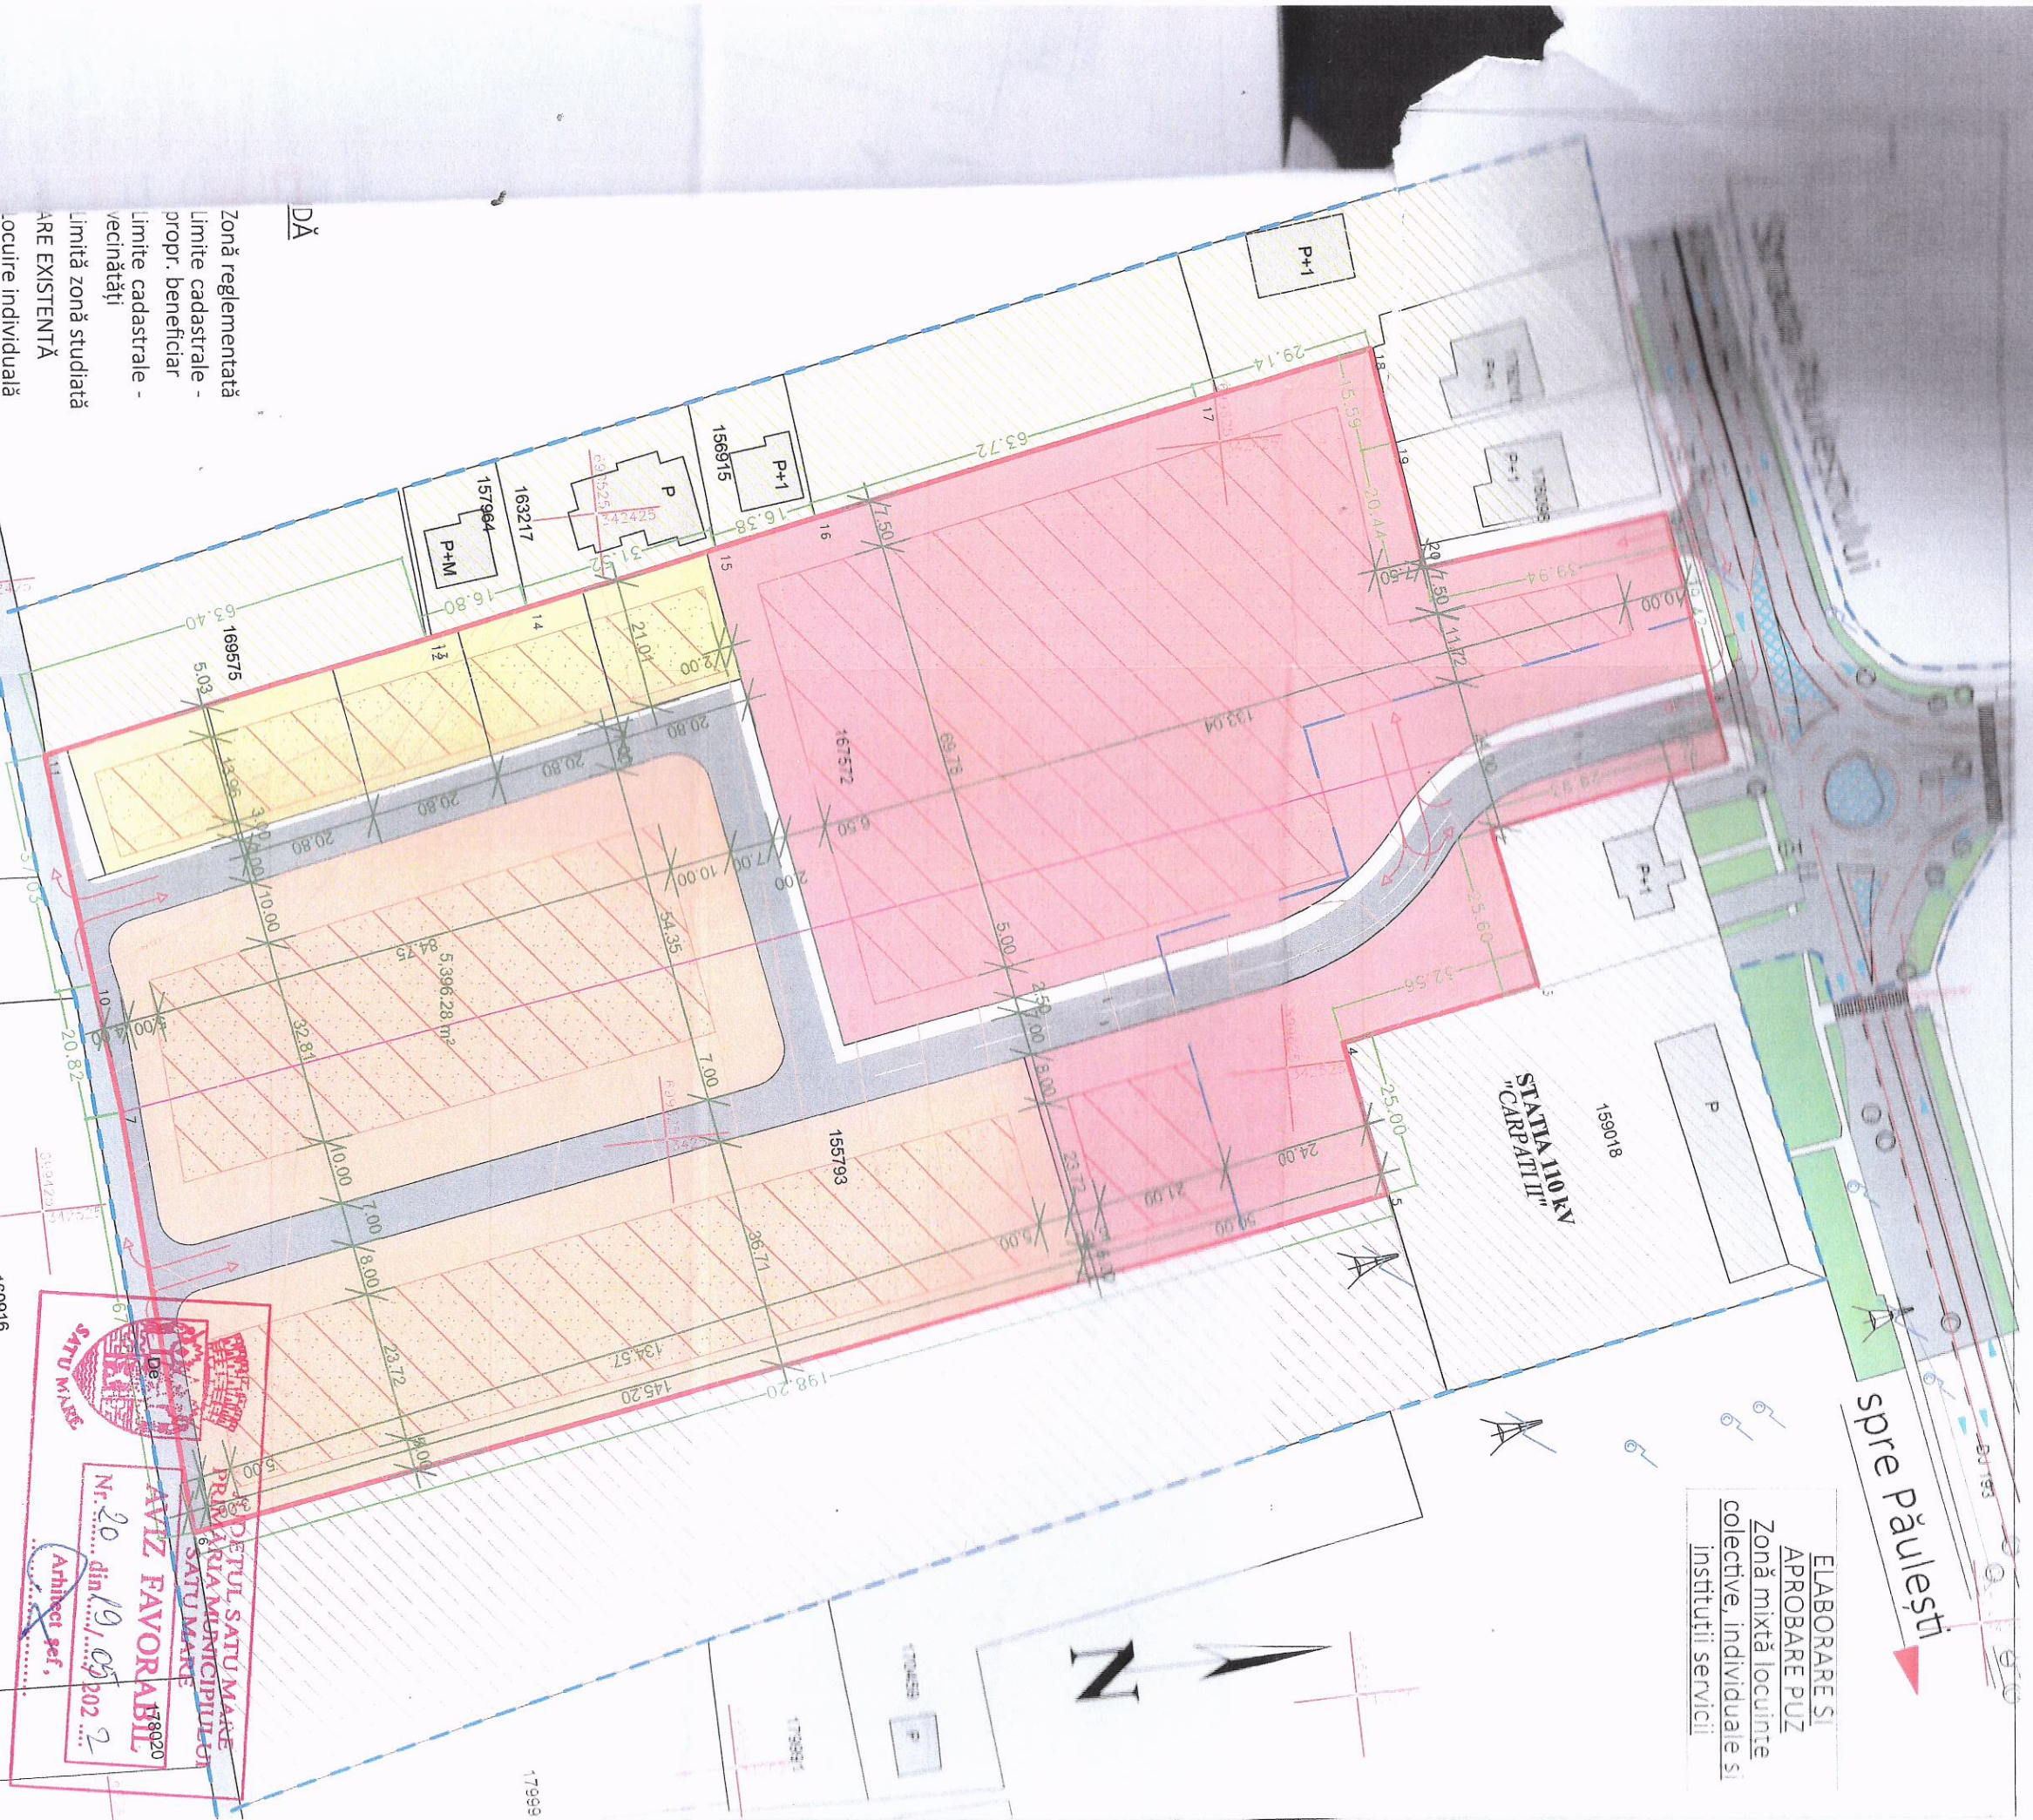

DĂ

Zonă reglementată
 Limite cadastrale -
 propr. beneficiar
 Limite cadastrale -
 vecinătăți
 Limită zonă studiată
ARE EXISTENTĂ
 Locuire individuală
 Construcții aferente rețelelor
 tehnico-edilitare
 Arabil
 Carosabil
 Construcții existente
 Spații verzi

S. PROPUȘĂ
 Locuire individuală
 P.O.T. 35%
 C.U.T. 0,90

S. EXISTENTĂ
 Teren arabil
 P.O.T. 0%
 C.U.T. 0

S. PROPUȘĂ
 Locuire colectivă
 P.O.T. 20%
 C.U.T. 1,20

Institutiții și servicii
 P.O.T. 50%
 C.U.T. 1,5



DEPUTUL SAU MARE
 PRIMĂRIA MUNICIPIULUI SAU MARE
AVIZ FAVORABIL
 Nr. 20 din 19.09.2022
 Arhitect șef,




S.C. ARHABITAT 2015 S.R.L.
 Str.C. Coposu nr. 2, et. 7, ap. 58B, Satu Mare
 E-mail: satunare@arhidinamic.ro

NUME	SEMIATURA	scara:	Titlu proiect	beneficiar:	nr. proiect:
an. IUDORAȘ VIOLETA		1:1000	ELABORARE ȘI APROBARE PUZ	Kogălniceanu Business Center SRL	232/2021
an. IUDORAȘ VIOLETA		data:	Zonă mixtă locuințe colective, individuale și	Katiz Sliard	P.U.Z.
an. IOUBAN TEODORA		septembrie 2021	Institutiții servicii	Reglementări urbanistice - zonificare	nr. planșă: U03
PROIECTARE	DESENAV				

ELABORARE SI
APROBARE PUZ
Zonă mixtă locuințe
colective, individuale și
instituții servicii

spre Păulești

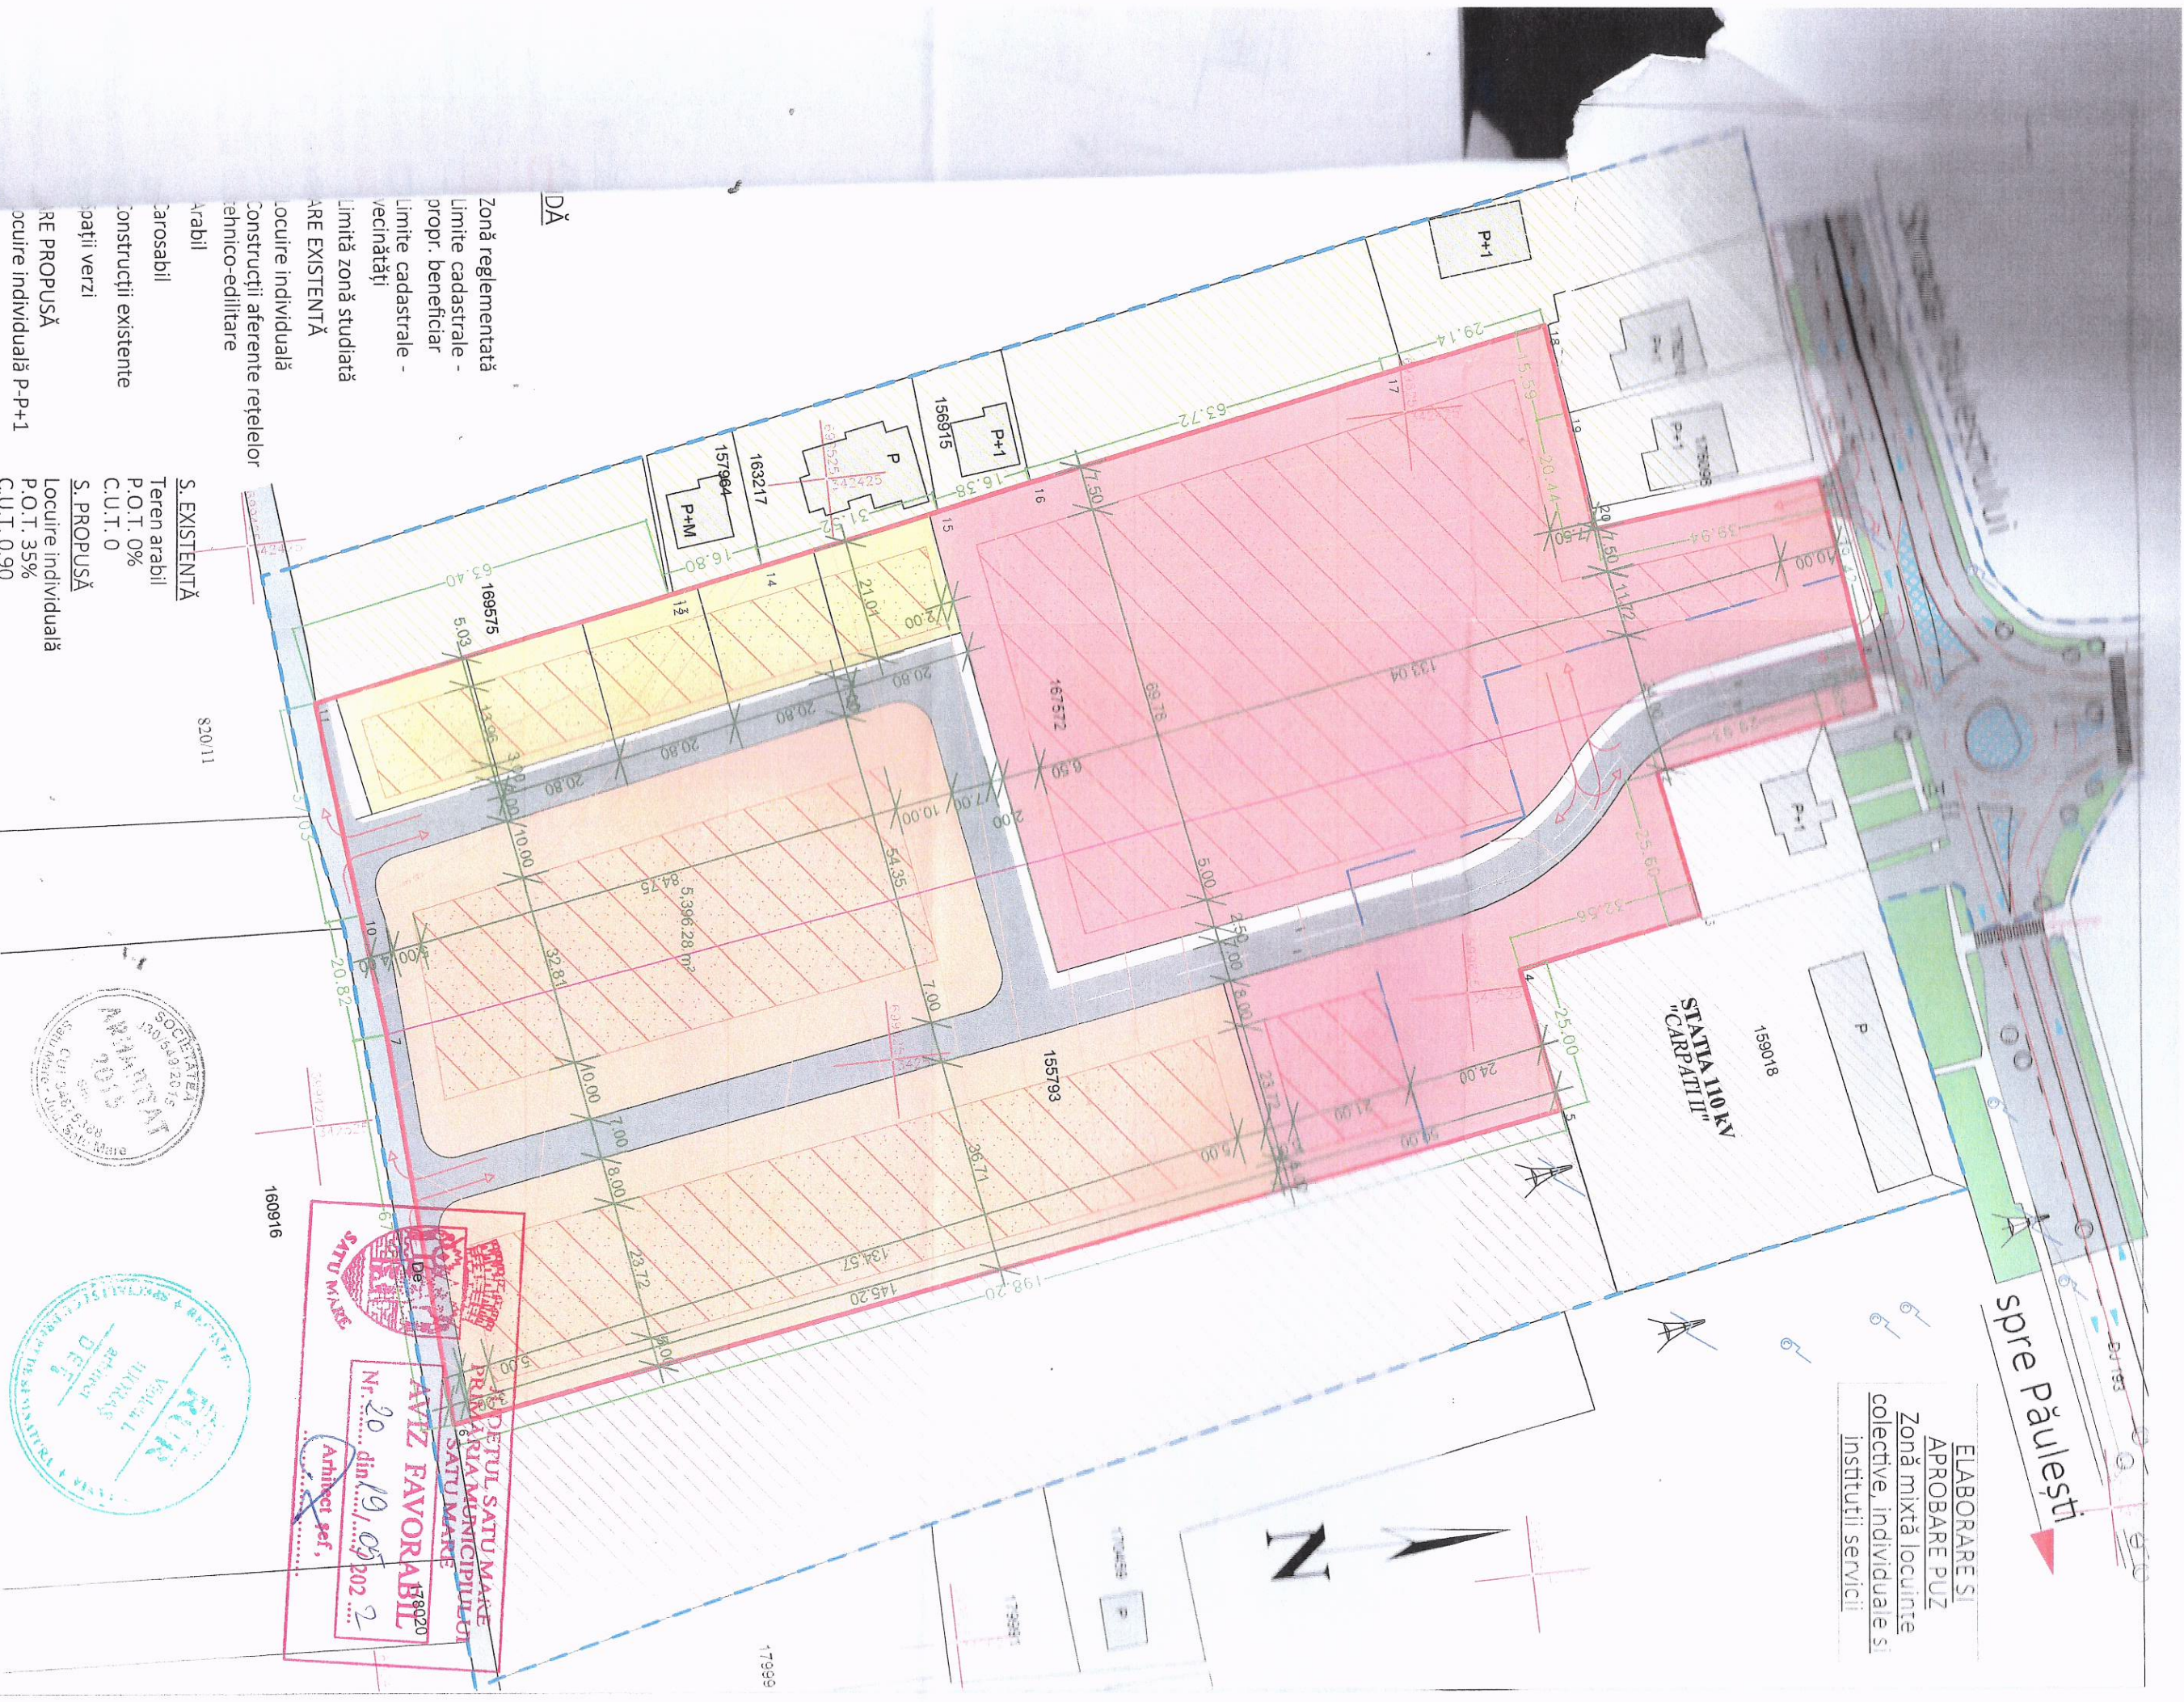

DĂ

Zonă reglementată
 Limite cadastrale -
 propr. beneficiar
 Limite cadastrale -
 vecinătăți
 Limită zonă studiată
ARE EXISTENTĂ
 Locuiri individuale
 Construcții aferente rețelelor
 tehnico-edilitare
 Arabil
 Jarosabil
 Construcții existente
 Pați verzi
RE PROPUȘĂ
 Locuiri individuale P-P+1
 Locuiri colectivă
 +2 - P+3+R
 Instituții și servicii
 Jarosabil
 Beton
 difcabil
 Accese propuse

S. EXISTENTĂ
 Teren arabil
 P.O.T. 0%
 C.U.T. 0
S. PROPUȘĂ
 Locuiri individuale
 P.O.T. 35%
 C.U.T. 0,90
 Locuiri colectivă
 P.O.T. 20%
 C.U.T. 1,20
 Instituții și servicii
 P.O.T. 50%
 C.U.T. 1,5



DECRETUL SATU MARE
 PRIMĂRII COMUNICĂRII
 SATU MARE
AVIZ FAVORABIL
 Nr. 20 din 19.05.2022
 Arhitect șef,



S.C. ARHabitat 2015 S.R.L.
 Str. C. Coposu nr. 2 et. 7, ap. 50B, Satu Mare
 E-mail: satumar@arhdynamic.ro

Beneficiar: Kogălniceanu Business Center SRL
 Katz Silard

nr. proiect: 232/2021

NUME	SCALA:	titlu proiect	nr. planșă:
SHEF PROIECT	1:1000	ELABORARE ȘI APROBARE PUZ	P.U.Z.
PROIECTARE	data:	Zonă mixtă locuințe colective, individuale și instituții servicii	U03
DESENAT	septembrie 2021	Reglementări urbanistice - zonificare	