


# PLAN URBANISTIC ZONAL

EXTINDERE CLADIRI EXISTENTE  
SITUATE PE STRADA ADY ENDRE NR. 16  
MUN. SATU MARE, JUD. SATU MARE

ECHIPARE EDILITARA

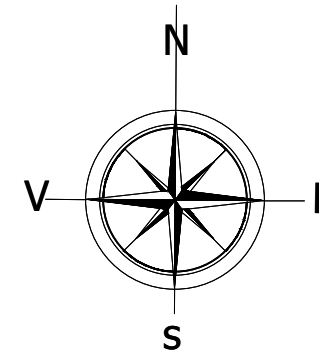

## LEGENDA:

### LIMITE:


- LIMITA ZONA STUDIATA
- LIMITA DE PROPRIETATE BENEFICIARI SI ZONA REGLEMENTATA
- LIMITA PARCELE EXISTENTE

### ZONIFICARE:

- ZONA DESTINATA PENTRU LOCUINTE
- ZONA MIXTA: LOCUINTA SI INSTITUTII SI SERVICII
- CONSTRUCTII EXISTENTE
- ACCES EXISTENT
- EXTINDERI ORIENTATIV PROPUSE
- ALINIAMENT - RETRAGERI EXISTENTE / PROPUSE
- ZONA EDIFICABILA, CU REGIM MAX. DE INALTIME P - S+P+1E

### ECHIPARE EDILITARA:

- STALP DE ELECTRICITATE
- RETEA DE ELECTRICITATE L.E.A. 0,4 kV
- RETEA DE APA
- RETEA DE CANALIZARE
- RETEA DE GAZE NATURALE

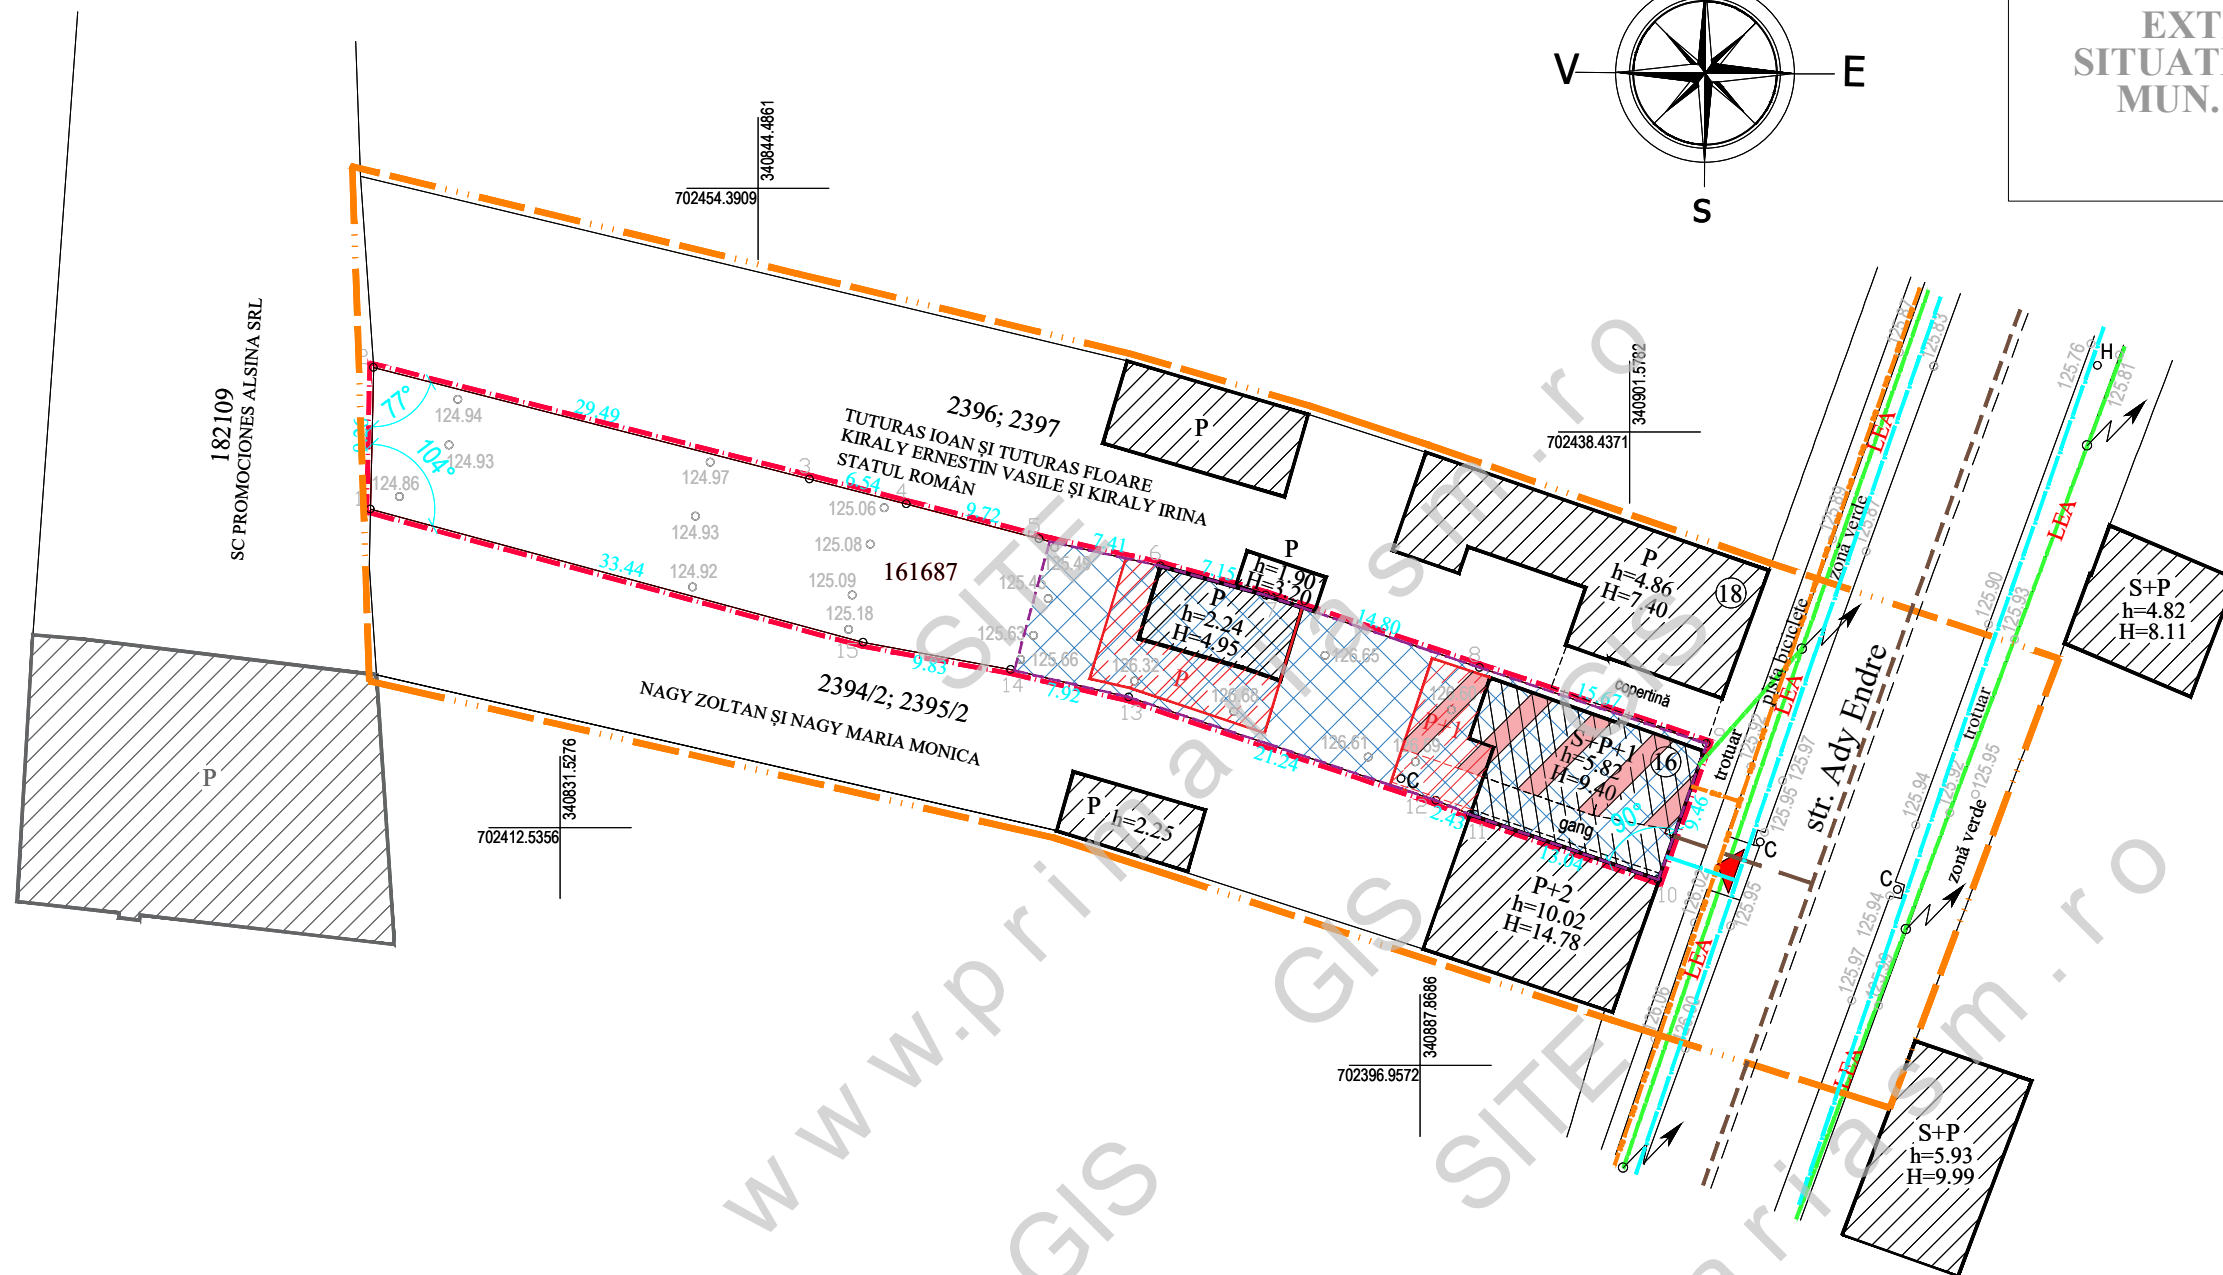

S.C. AD PAVI DINAMIC S.R.L.

mun. Satu Mare str. C. Coposu nr. 2 et. 7 ap. 58/A, judetul Satu Mare  
E-mail: satumare@arhidinamic.ro

beneficiar : nr. proiect :

**NAGY STEFAN-FRANCISC si  
NAGY FRANCISC TIBERIU**

246 / 2021

SEF PROIECT	NUME	SEMNATURA	scara :	titlu proiect :	faza :
arh.IUORAS VIOLETA			1/1000	P.U.Z. - EXTINDERE CLADIRI EXISTENTE SITUATE PE STRADA ADY ENDRE NR. 16 MUN. SATU MARE, JUD. SATU MARE	P.U.Z.
PROIECTAT	ing.KELEMEN ANDRAS		data :	plansa :	nr. plansa :
DESENAT	FORIZS TUNDE		febr.2022	<b>ECHIPARE EDILITARA</b>	<b>Ed-01</b>