









# P.U.Z.- PLAN URBANISTIC ZONAL









## E01 REGLEMENTARI EDILITARE



### LEGENDĂ

#### Limite

-  Limita zonei studiate
-  Limita intravilan propus, (nr. cad:165209, S= 1900 m<sup>2</sup>)
-  Parcelare existentă
-  Aliniament propus
-  Acces parcelă
-  Clădiri existente
-  Clădiri propuse
-  Durm pietruit - existent

#### Echippinge edilitară

-  Stâlp medie tensiune
-  Bazin vidanjabil
- existent**      **propus**
-   Rețea electrică
-   Rețea apă
-   Rețea ga

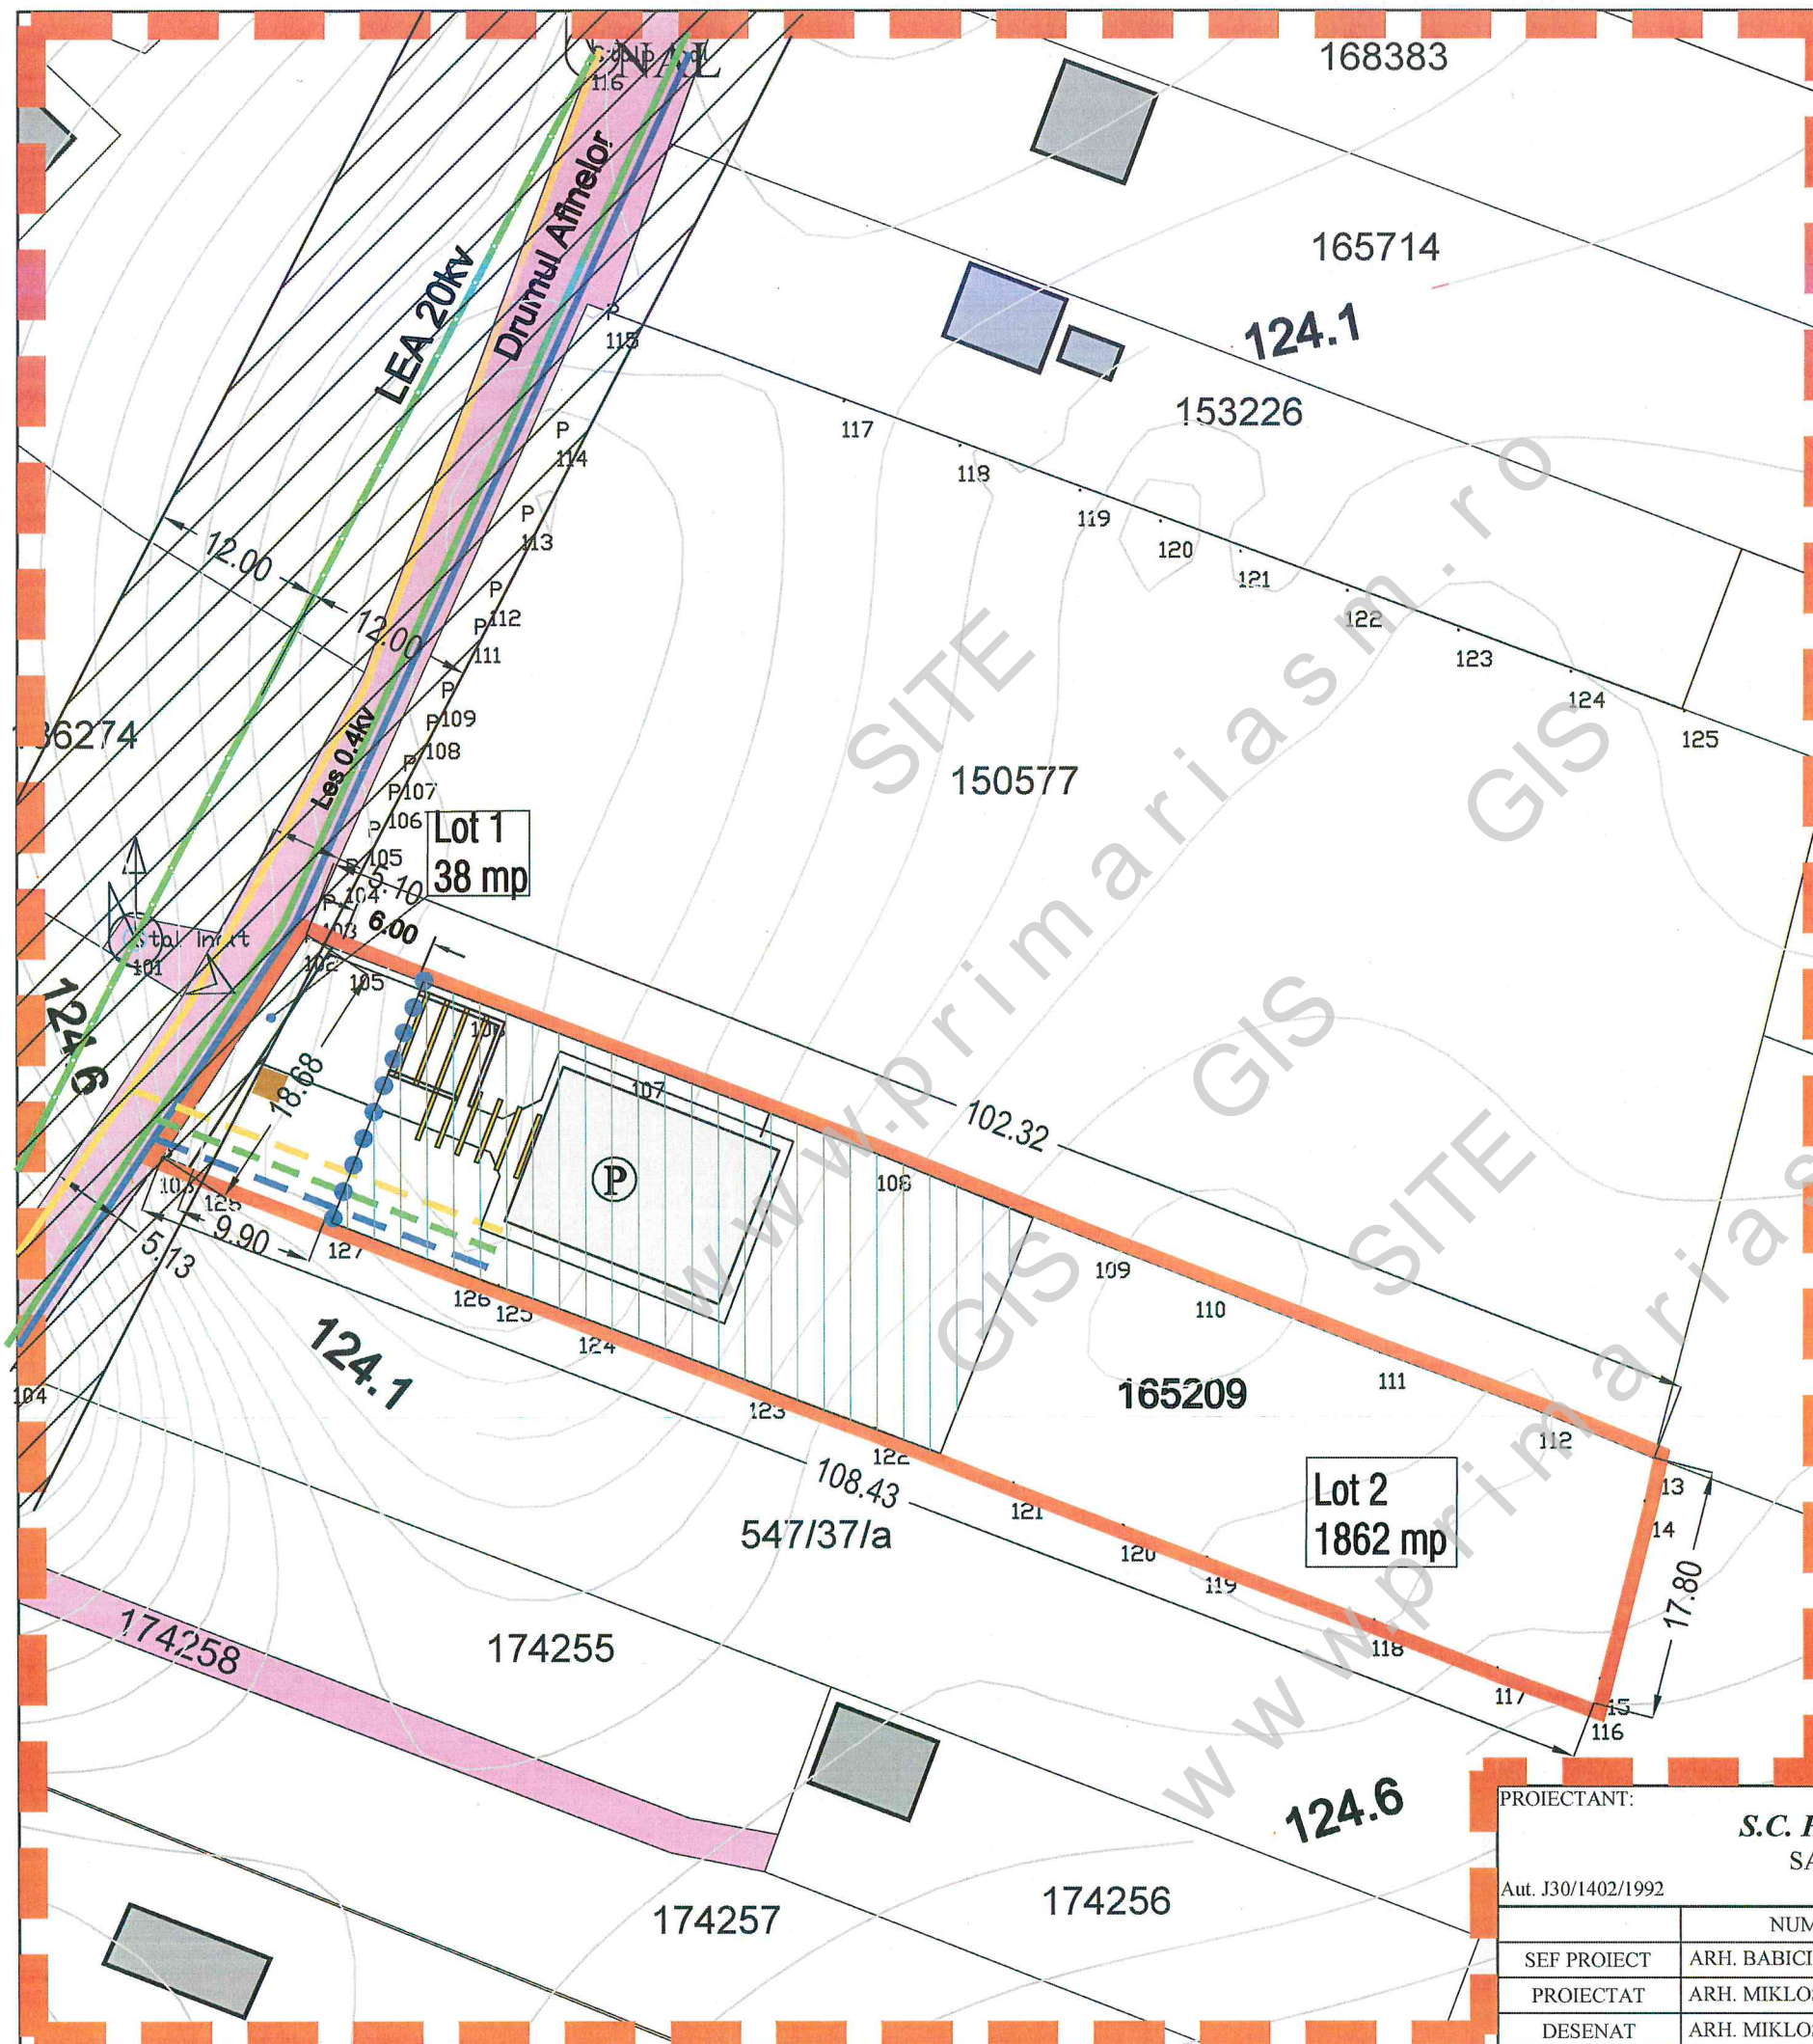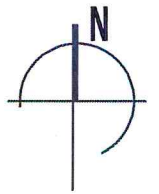

PROIECTANT: <b>S.C. HABIT S.R.L.</b> SATU MARE		BENEFICIAR: NEZEZON CSABA JANOS si NEZEZON EVA CSILLA mun. Satu Mare, str. George Cosbuc, nr. 48	PROIECT NR. 57/2021
Aut. J30/1402/1992		TITLU PROIECT: P.U.Z. CASA DE VACANTA " P " SI ANEXA (carport) mun. SATU MARE, zona BERCU ROSU, DRUMUL AFINELOR, FN, CF 165209	FAZA: P.U.Z.
SEF PROIECT	NUME ARH. BABICI NICOLAE	367278	PLANSĂ NR. E01
PROIECTAT	ARH. MIKLOSI ISTVAN	SCARA: 1 : 500	
DESENAT	ARH. MIKLOSI ISTVAN	DATA: noi. 2023	