

PLAN TOPOGRAFIC PUZ

Scara 1 : 1000


Nr. cadastral	Suprafata terenului si a imobilului (mp)	Adresa imobilului
189118	16359	mun. Satu Mare, str. Amatiului, nr. 41
Nr. Carte funciarii		Unitatea Administrativ-Teritoriala (UAT)
189118		mun. Satu Mare

LEGENDA

	Amplasamentul studiat
	Imobile receptionate OCPI
	Linie electrice aeriene
	Cota punctului
	Stâlp de curent
	Stâlp de lemn
	Dimensiuni in metri
	Punctele care definesc limitele imobilului
	Garduri existente
	Linie aeriana telefonie
	Înălțimea la comisiă în metri
	Înălțimea la coamă în metri
	Conductă aeriană de gaze
	Cămin
	Hidrant
	Stâlp de iluminat
	Zona de supraficie

NOTĂ:

Pe parcela cu nr. cad. 189252 se constituie un drept de supraficie pe o suprafata de 1393mp.

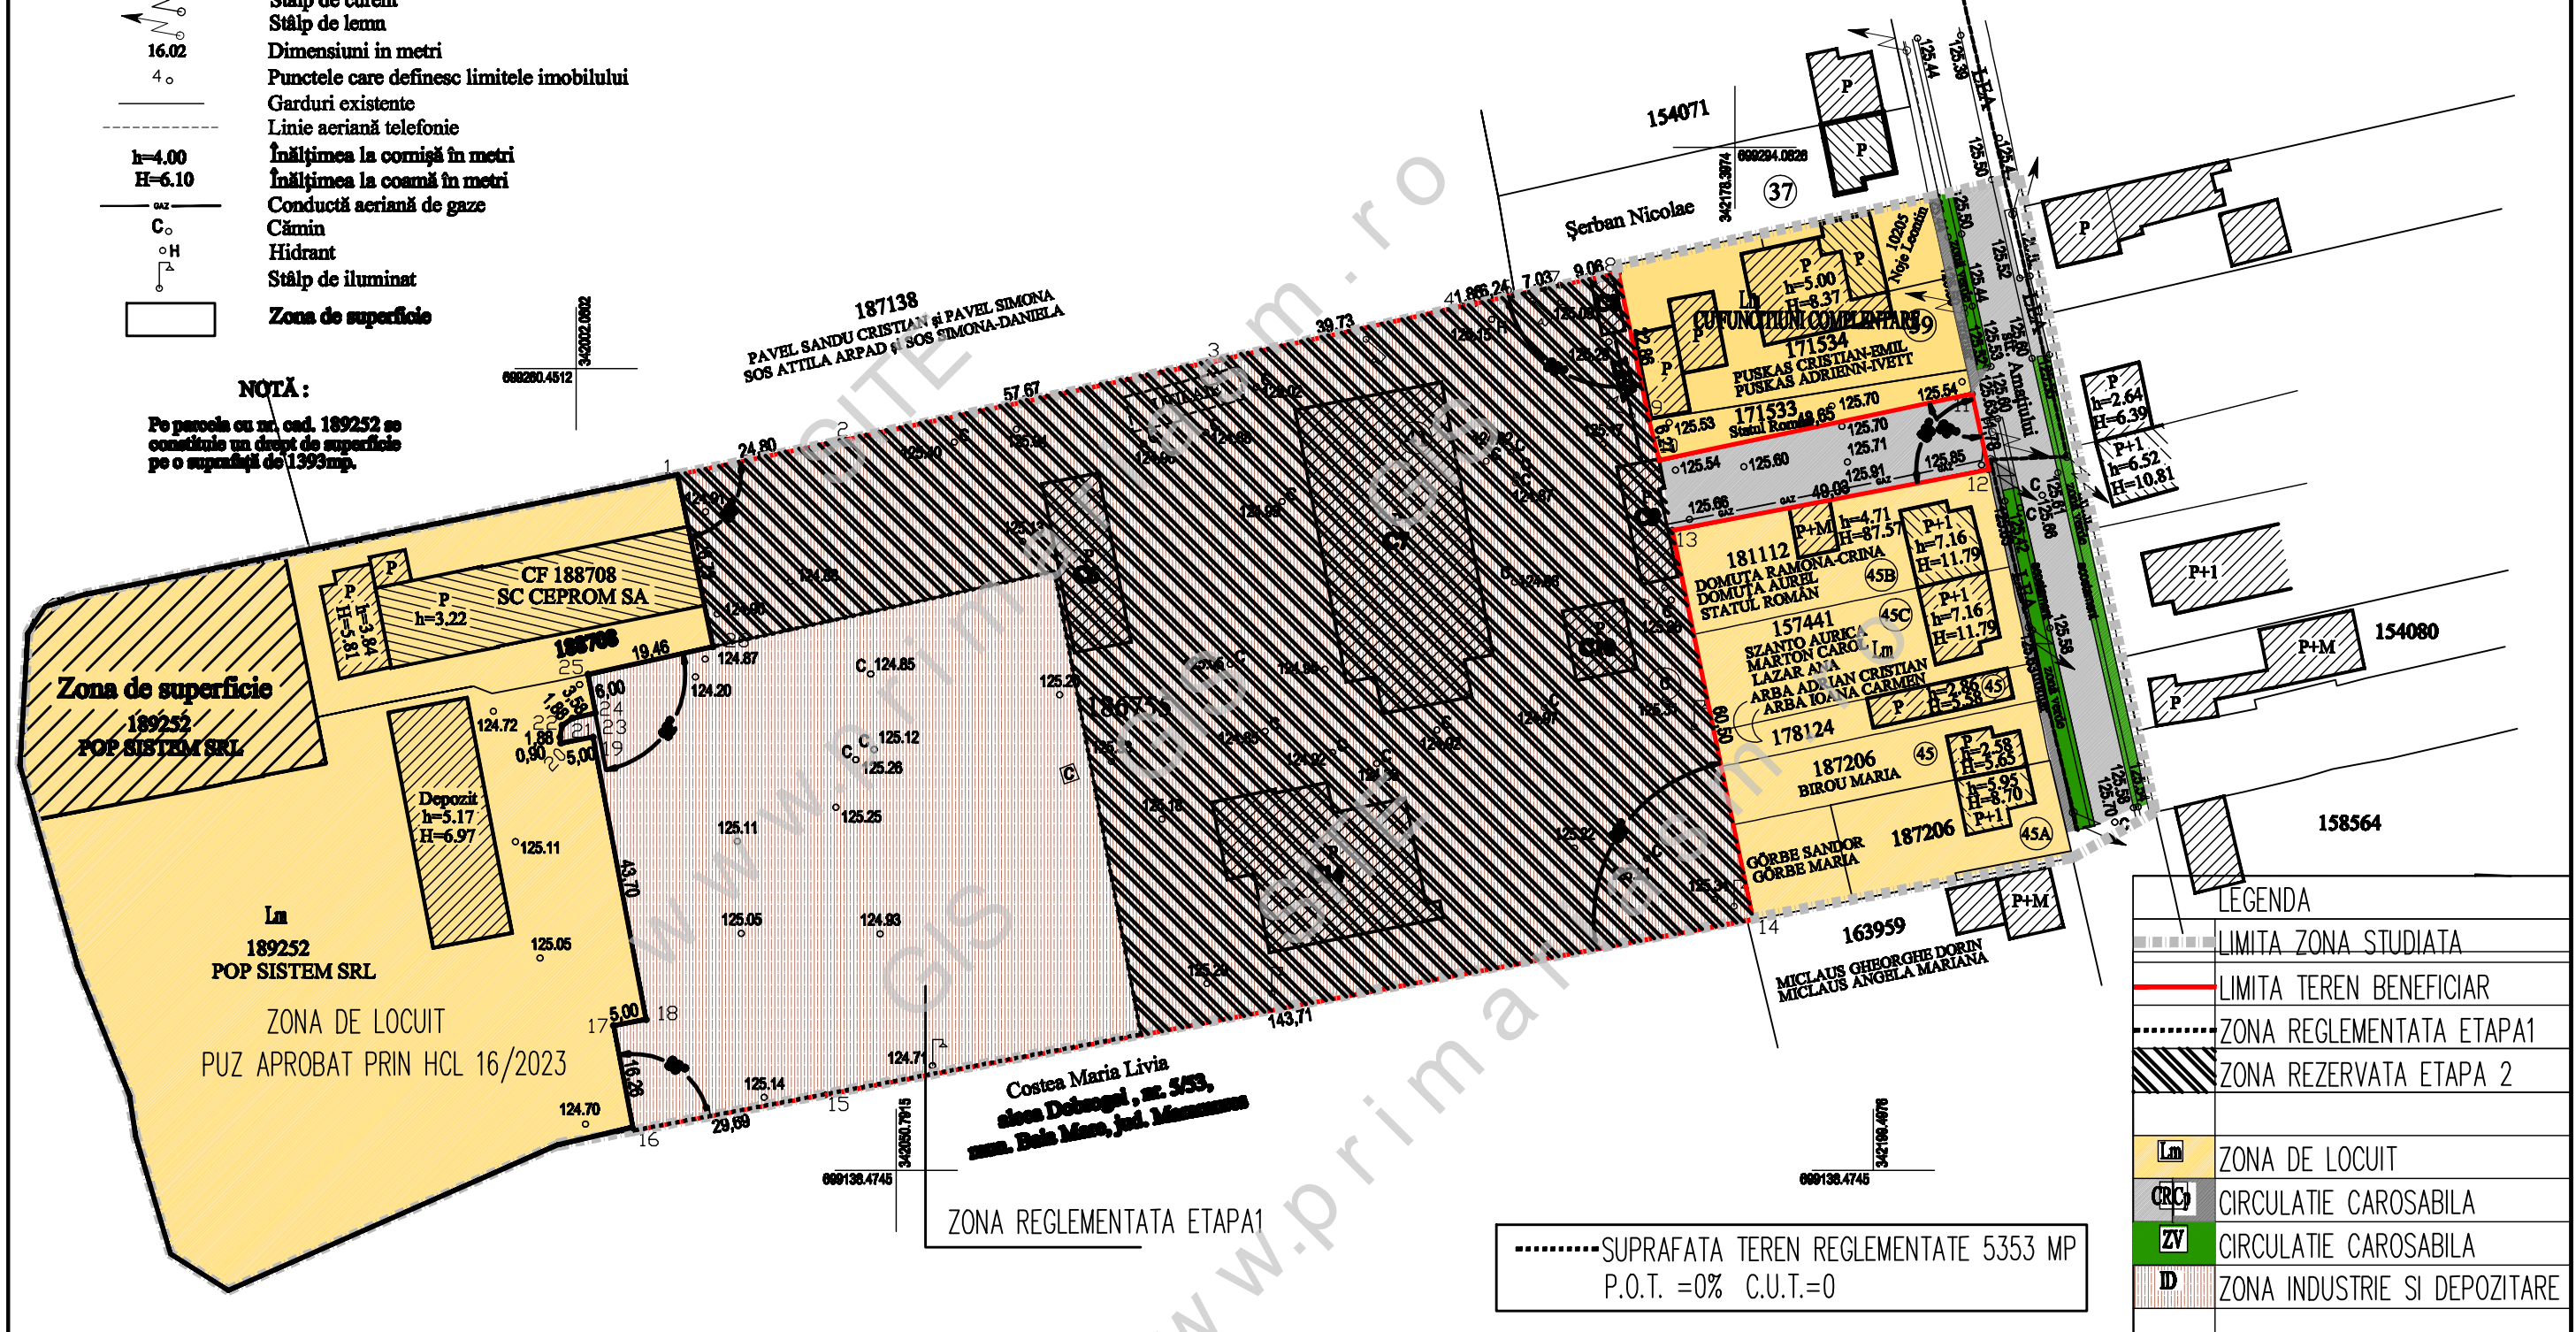

	LIMITA ZONA STUDIATA
	LIMITA TEREN BENEFICIAR
	ZONA REGLEMENTATA ETAPA1
	ZONA REZERVATA ETAPA 2
	ZONA DE LOCUIT
	CIRCULATIE CAROSABILA
	CIRCULATIE CAROSABILA
	ZONA INDUSTRIE SI DEPOZITARE

S.C. PERACTO AG S.R.L. JUD.SATU MARE, VILE SATU MARE STR.ARDUDULUI NR.4/B C.U.I. - 27963174		Beneficiar:		NR. PROIECT
		SC MIBO REAL ESTATE SRL		19/2024
SPECIFICATIE NUME SEMNATURA SCARA: 1:500		ELABORARE SI APROBARE P.U.Z. ZONA DE LOCUIT		FAZA:
		MUN.SATU MARE – STR.AMATIULUI NR.41 CF 189684		INITIERE PUZ
		PLAN DE SITUATIE- EXISTENT		PLANSA NR:
DESENAT c.arh PUGNER R. DATA: IUL 2024				A - 2