


PLAN URBANIS

HALĂ DE PRODUCȚII
pe strada Aurel Vlaicu, 1
mun. Satu Mare, ju

ECHIPARE EDI

LEGENDA:

- LIMITE:**
- LIMITA ZONA STUDIATA
 - LIMITA DE PROPRIETATE BENEFIC si ZONA REGLEMENTATA
 - LIMITA INTRAVILAN EXISTENT
 - LIMITA PARCELE EXISTENTE
 - LIMITA ZONEI DE PROTECTIE A DRUMULUI NATIONAL 30 M
 - ZONA DE PROTECTIE A CANALELOR DE SECARE 2,5M
- ZONIFICARE:**
- RETRAGERI SI ZONA EDIFICABILA
 - ACCES / IESIRE PROPUA
 - CURSURI DE APA / CANALE DE DE
- ECHIPARE EDILITARA:**
- RETEA DE TELECOMUNICATIE EX
 - RETEA DE APA EXISTENTA
 - RETEA DE CANALIZARE EXISTENTA CONDUCTA DE REFULARE SUB PR
 - RETEA DE ELECTRICITATE EXISTENTA
 - POST DE TRANSFORMARE PROPUA
 - RETEA DE ELECTRICITATE - 20kV
 - RETEA DE APA PROPUA
 - RETEA DE CANALIZARE PROPUA

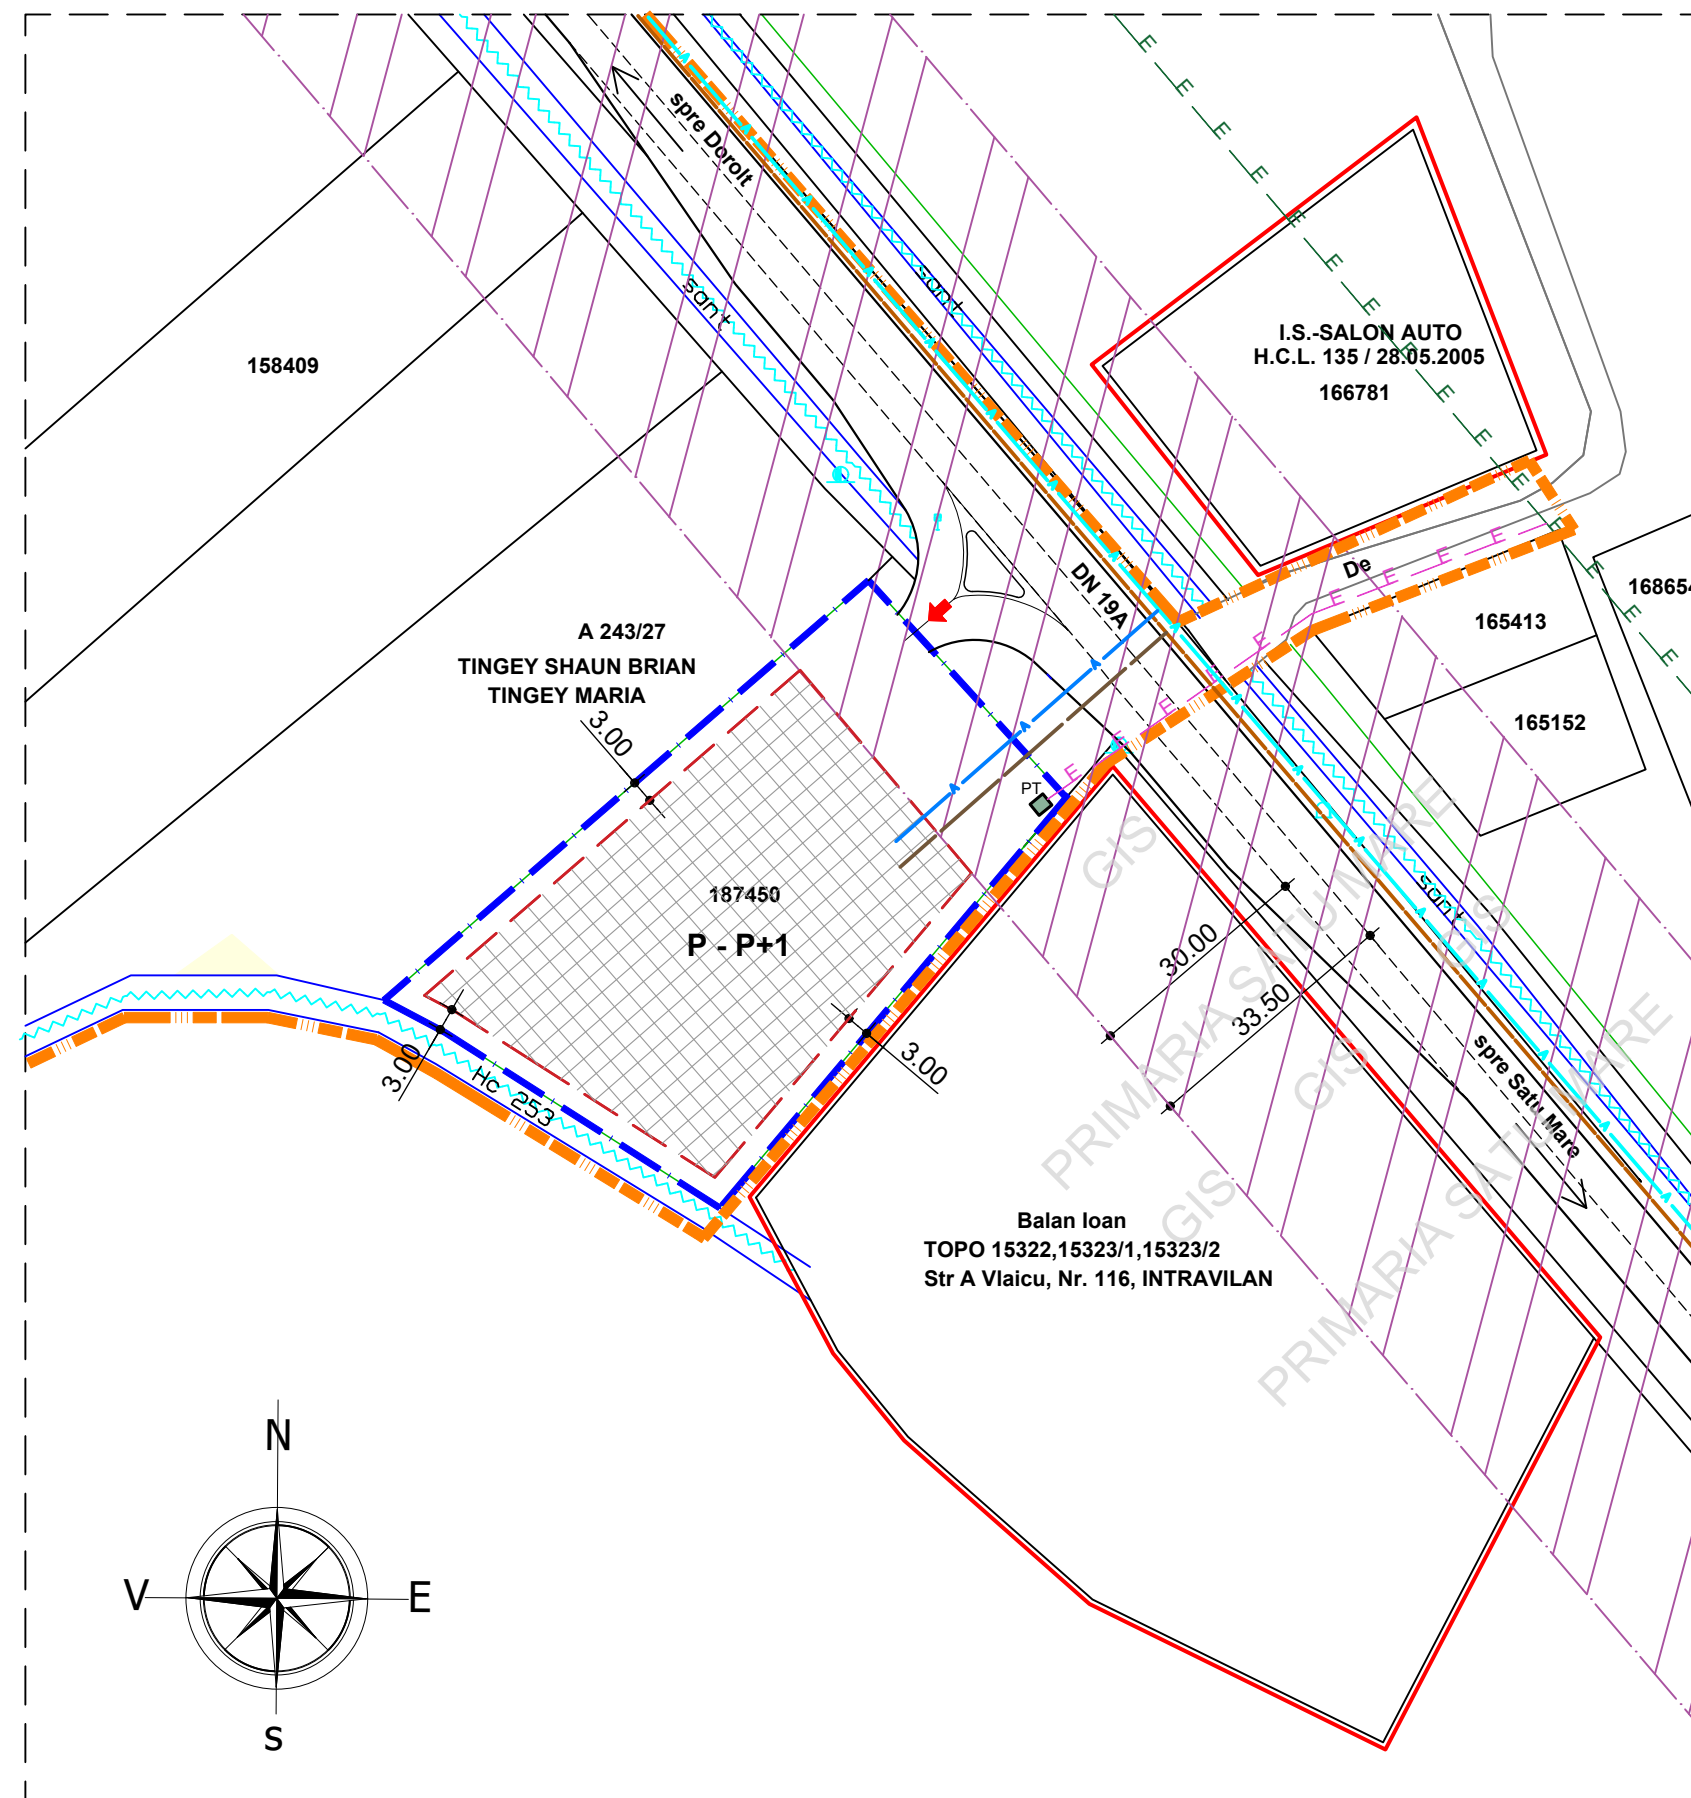

	S.C. AD PAVI DINAMIC S.R.L. mun. Satu Mare str. C. Coposu nr. 2 et. 7 ap. 58/A, judetul Satu Mare E-mail: satumare@arhidinamic.ro		beneficiar:
			(fo)
SEF PROIECT	NUME	SEMNTURA	scara:
PROIECTAT	arh.IUORAS VIOLETA		1/1000
DESENAT	ing.KELEMEN ANDRAS		data:
	FORIZS TUNDE		iulie 2023
			titlu proiect:
			plansa: