

PLAN URBANISTIC ZONAL

ZONĂ DE INDUSTRIE ȘI DEPOZITARE
mun. Satu Mare, pe parcela cu nr. cad. 187202
jud. Satu Mare

ECHIPARE EDILITARA - REGLEMENTARI

LEGENDA:

LIMITE:

- LIMITA INTRAVILAN EXISTENT
- LIMITA ZONA STUDIATA
- LIMITA DE PROPRIETATE BENEFICIAR SI ZONA REGLEMENTATA
- LIMITA PARCELE EXISTENTE

ZONIFICARE:



- CONSTRUCTII EXISTENTE IN ZONA
- ACCES EXISTENT / PROPUȘ
- ZONA EDIFICABILA CU REGIM DE INALTIME PROPUSA : P - P+1E, H max. = 15 M

ZONE DE PROTECTII:

- ZONA DE PROECTIE L.E.A. 20 kV, 12M - 12M
- ZONA DE PROECTIE DRUM NATIONAL, 33,50M - 33,50M

ECHIPARE EDILITARA:

- STALP SUSTINER L.E.A. 20 kV
- RETEA L.E.A. 20 kV
- RETEA DE APA EXISTENTA
- RETEA DE CANALIZARE EXISTENTA - CONDUCTA DE REFULARE SUB PRESIUNE
- POST DE TRANSFORMARE PROPUȘ
- RETEA DE ELECTRICITATE - 20kV PROPUȘ EXTINS
- BRANSAMENT DE APA PROPUȘ
- RETEA DE CANALIZARE PROPUȘ

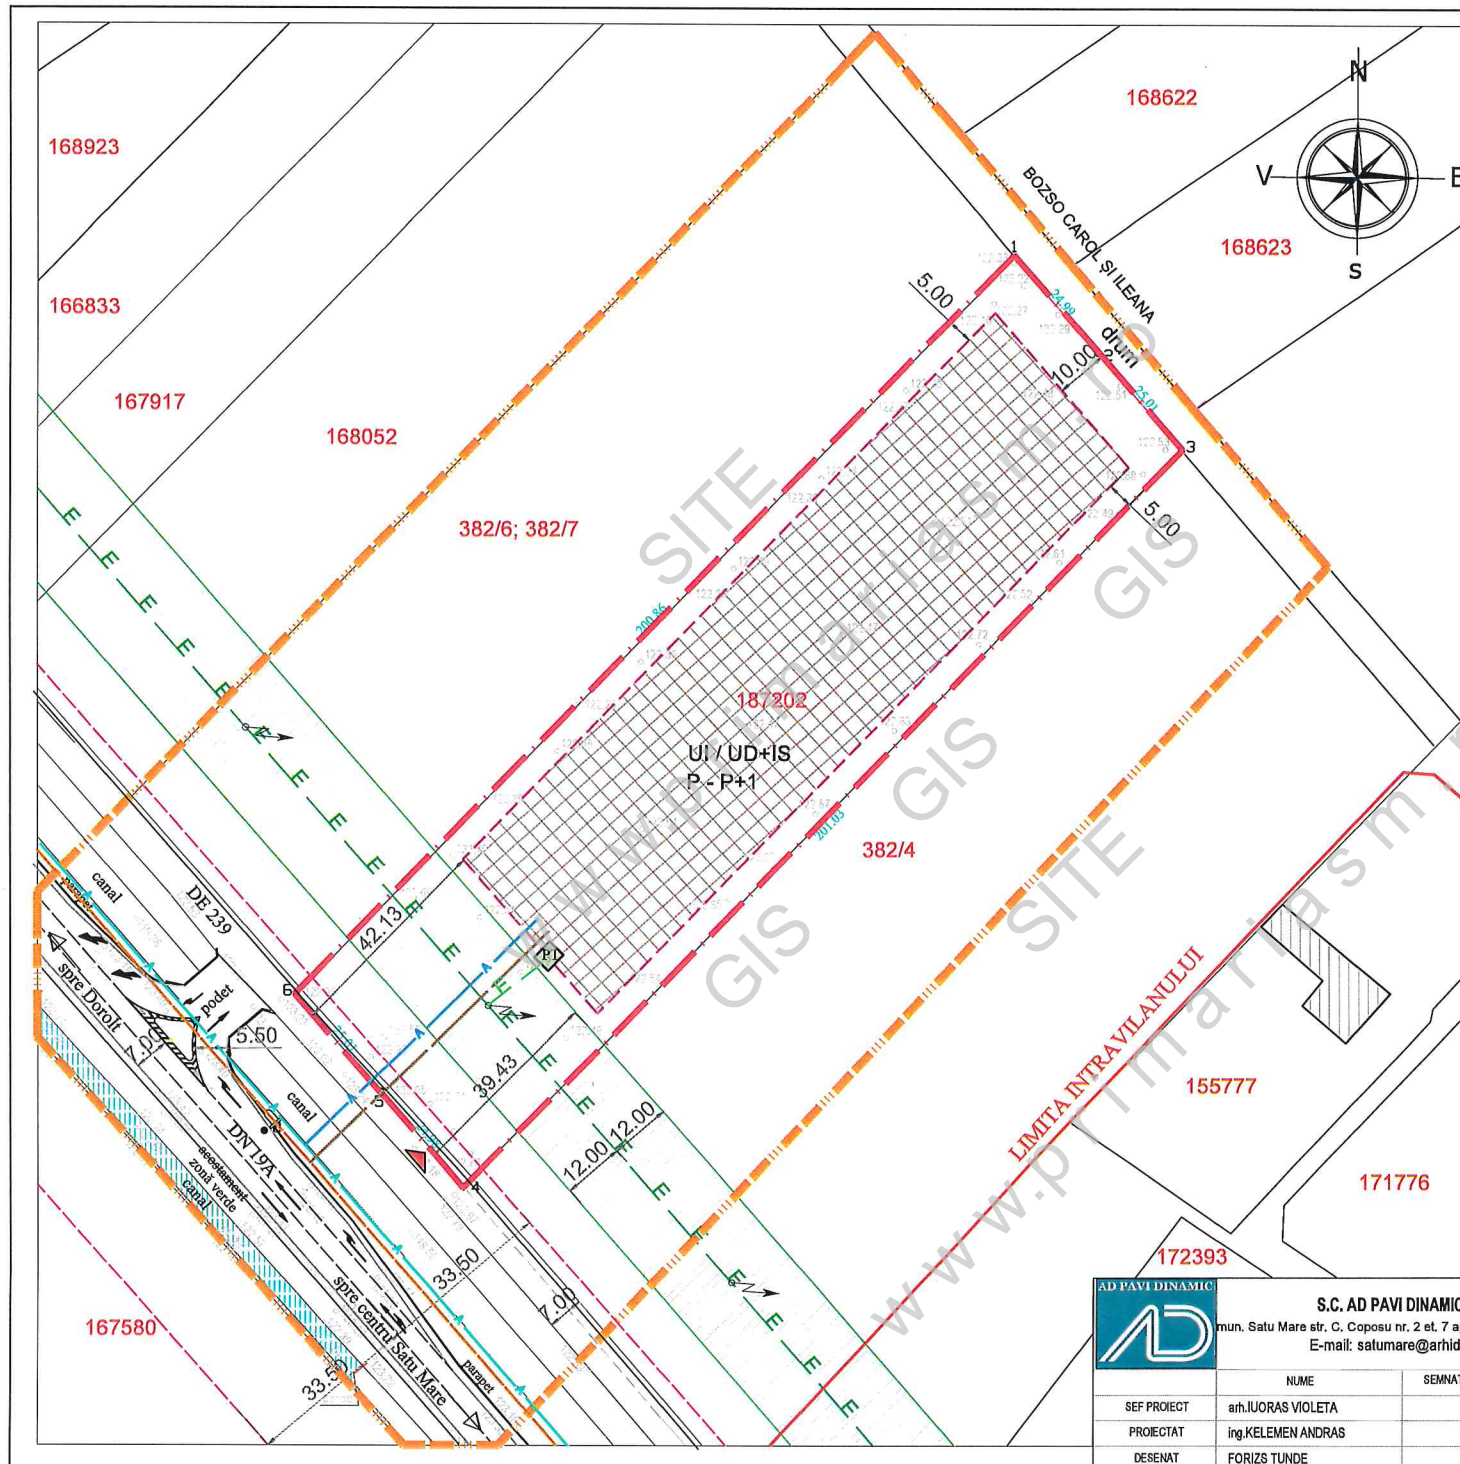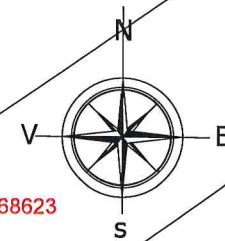

S.C. AD PAVI DINAMIC S.R.L.
mun. Satu Mare str. C. Coposu nr. 2 et. 7 ap. 58/A, judetul Satu Mare
E-mail: salumare@arhidynamic.ro

SEF PROIECT	NUME	SEMNATURA	scara :
PROIECTAT	ing.KELEMEN ANDRAS		1/1000
DESENAT	FORIZS TUNDE		data : dec. 2023

beneficiar :	nr. proiect :
BOZSO CAROL si BOZSO ILEANA	333 / 2023
titlu proiect : P.U.Z. - ZONĂ DE INDUSTRIE ȘI DEPOZITARE mun. Satu Mare, pe parcela cu nr. cad. 187202 jud. Satu Mare	faza : P.U.Z.
plansa : ECHIPARE EDILITARA - REGLEMENTARI	nr. planșa : Ed-01