


# PLAN URBANISTIC ZONAL : INTRODUCERE ÎN INTRAVILAN ZONĂ DE SERVICII CU FUNCȚIUNI COMPLEMENTARE

mun. SATU MARE, str. BALTA BLONDĂ, jud. SATU MARE

## SITUAȚIA EXISTENTĂ

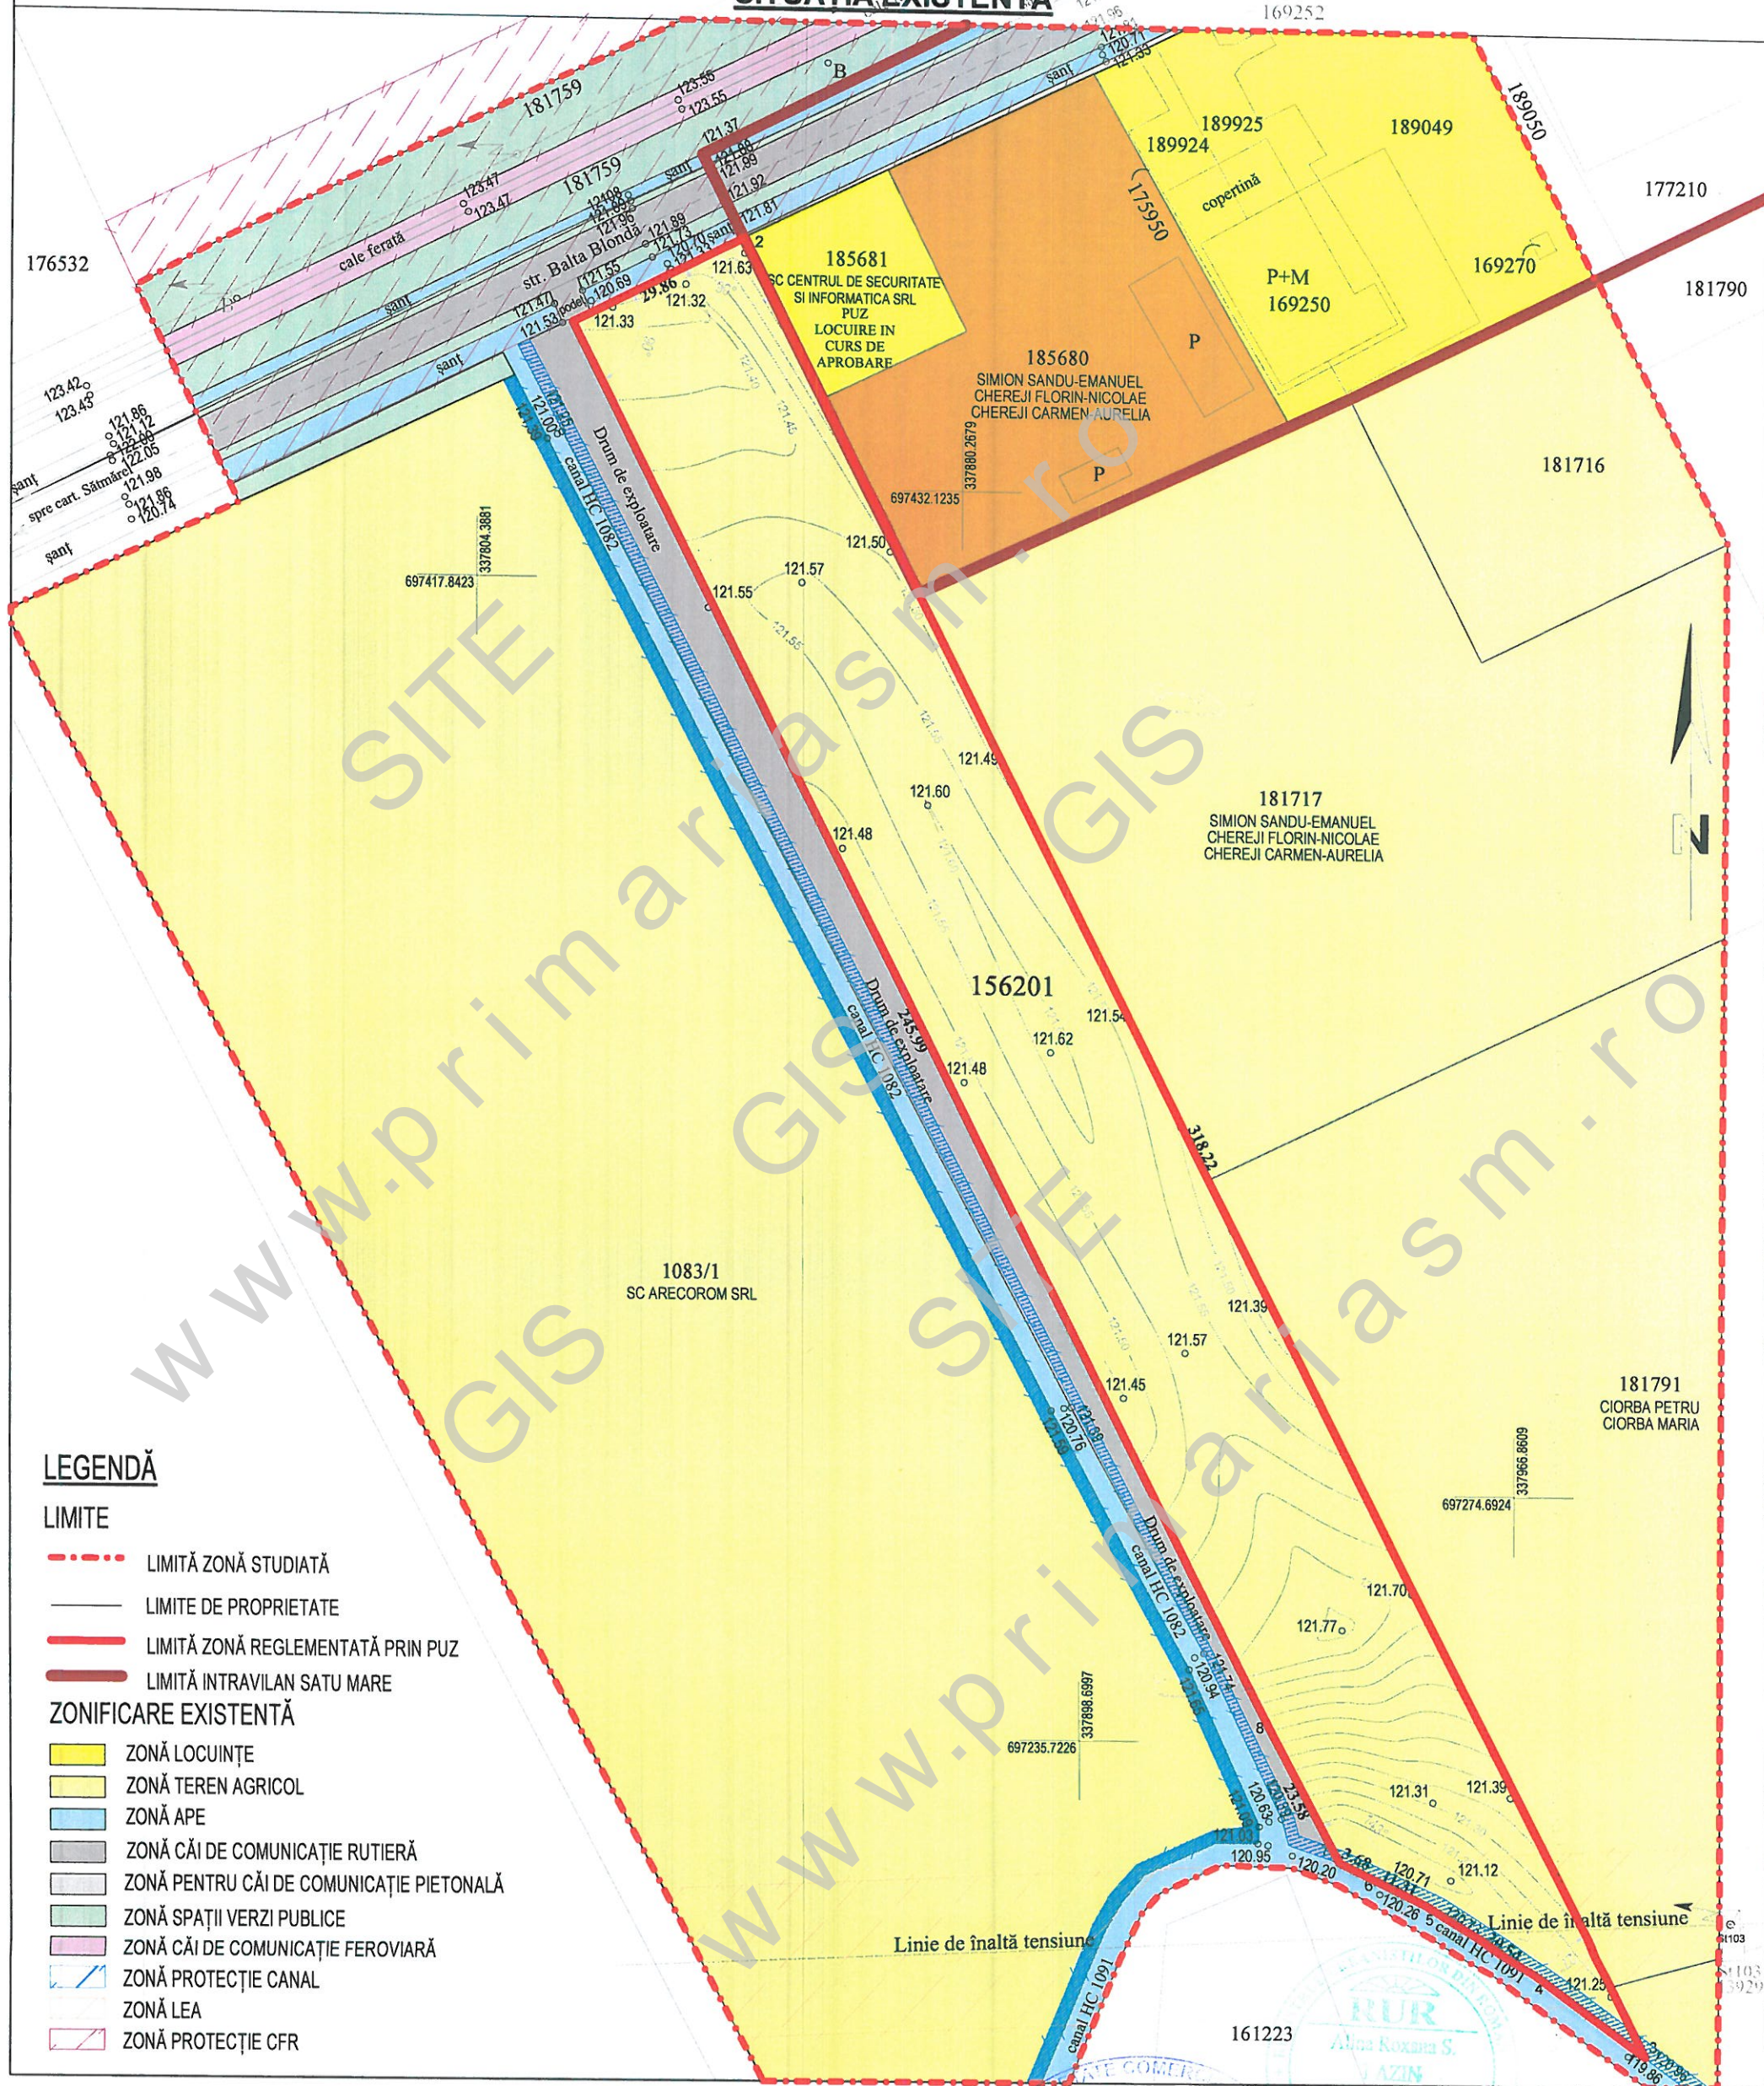


### LEGENDĂ

#### LIMITE

- - - LIMITĂ ZONĂ STUDIATĂ
- LIMITE DE PROPRIETATE
- LIMITĂ ZONĂ REGLEMENTATĂ PRIN PUZ
- LIMITĂ INTRAVILAN SATU MARE

#### ZONIFICARE EXISTENTĂ

- ZONĂ LOCUINȚE
- ZONĂ TEREN AGRICOL
- ZONĂ APE
- ZONĂ CĂI DE COMUNICAȚIE RUTIERĂ
- ZONĂ PENTRU CĂI DE COMUNICAȚIE PIETONALĂ
- ZONĂ SPAȚII VERZI PUBLICE
- ZONĂ CĂI DE COMUNICAȚIE FERUVIARĂ
- ZONĂ PROTECȚIE CANAL
- ZONĂ LEA
- ZONĂ PROTECȚIE CFR

 <b>S.C. PRO CONS AMD S.R.L.</b> SATU MARE ORC.J30/569/2003 C.U.I.15597242		<b>INTRODUCERE ÎN INTRAVILAN ZONĂ DE SERVICII CU FUNCȚIUNI COMPLEMENTARE - ELABORARE ȘI APROBARE PUZ</b> mun. SATU MARE, str. BALTA BLONDĂ, nr.cad.156201, jud. SATU MARE BENEFICIAR : GT ASSOCIATES SRL		PR.NR. 1914/2024 PL.NR. U2 FAZA: P.U.Z.
SEF PROIECT	arh.ALINA ROXANA LAZIN	DATA	<b>SITUAȚIA EXISTENTĂ</b> SCARA 1: 1000	
PROIECTAT	arh.ALINA ROXANA LAZIN	Aprilie 2024		
DESENAT	arh.ALINA ROXANA LAZIN			