
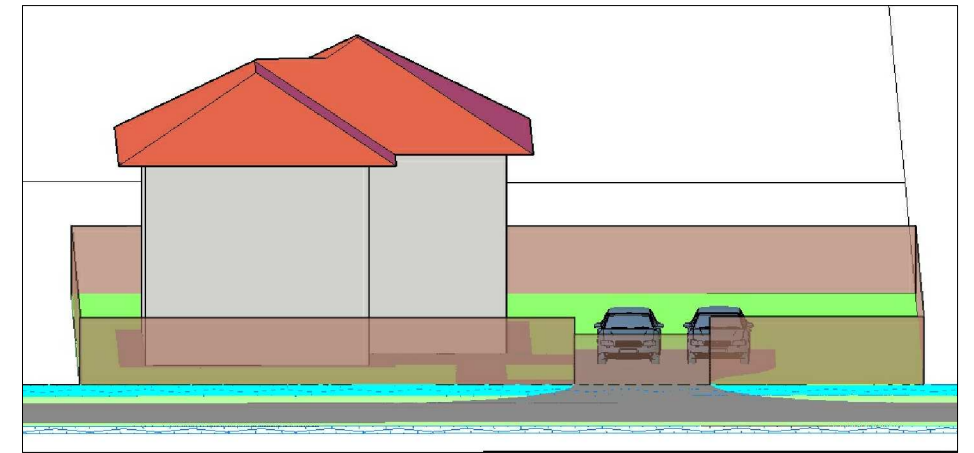


PLAN URBANISTIC ZONAL


Locuință unifamilială
 zona str. Balta Blondă, nr.cad.185681, mun. Satu Mare
 6. PRPOPUNERI DE ILUSTRARE URBANISTICĂ

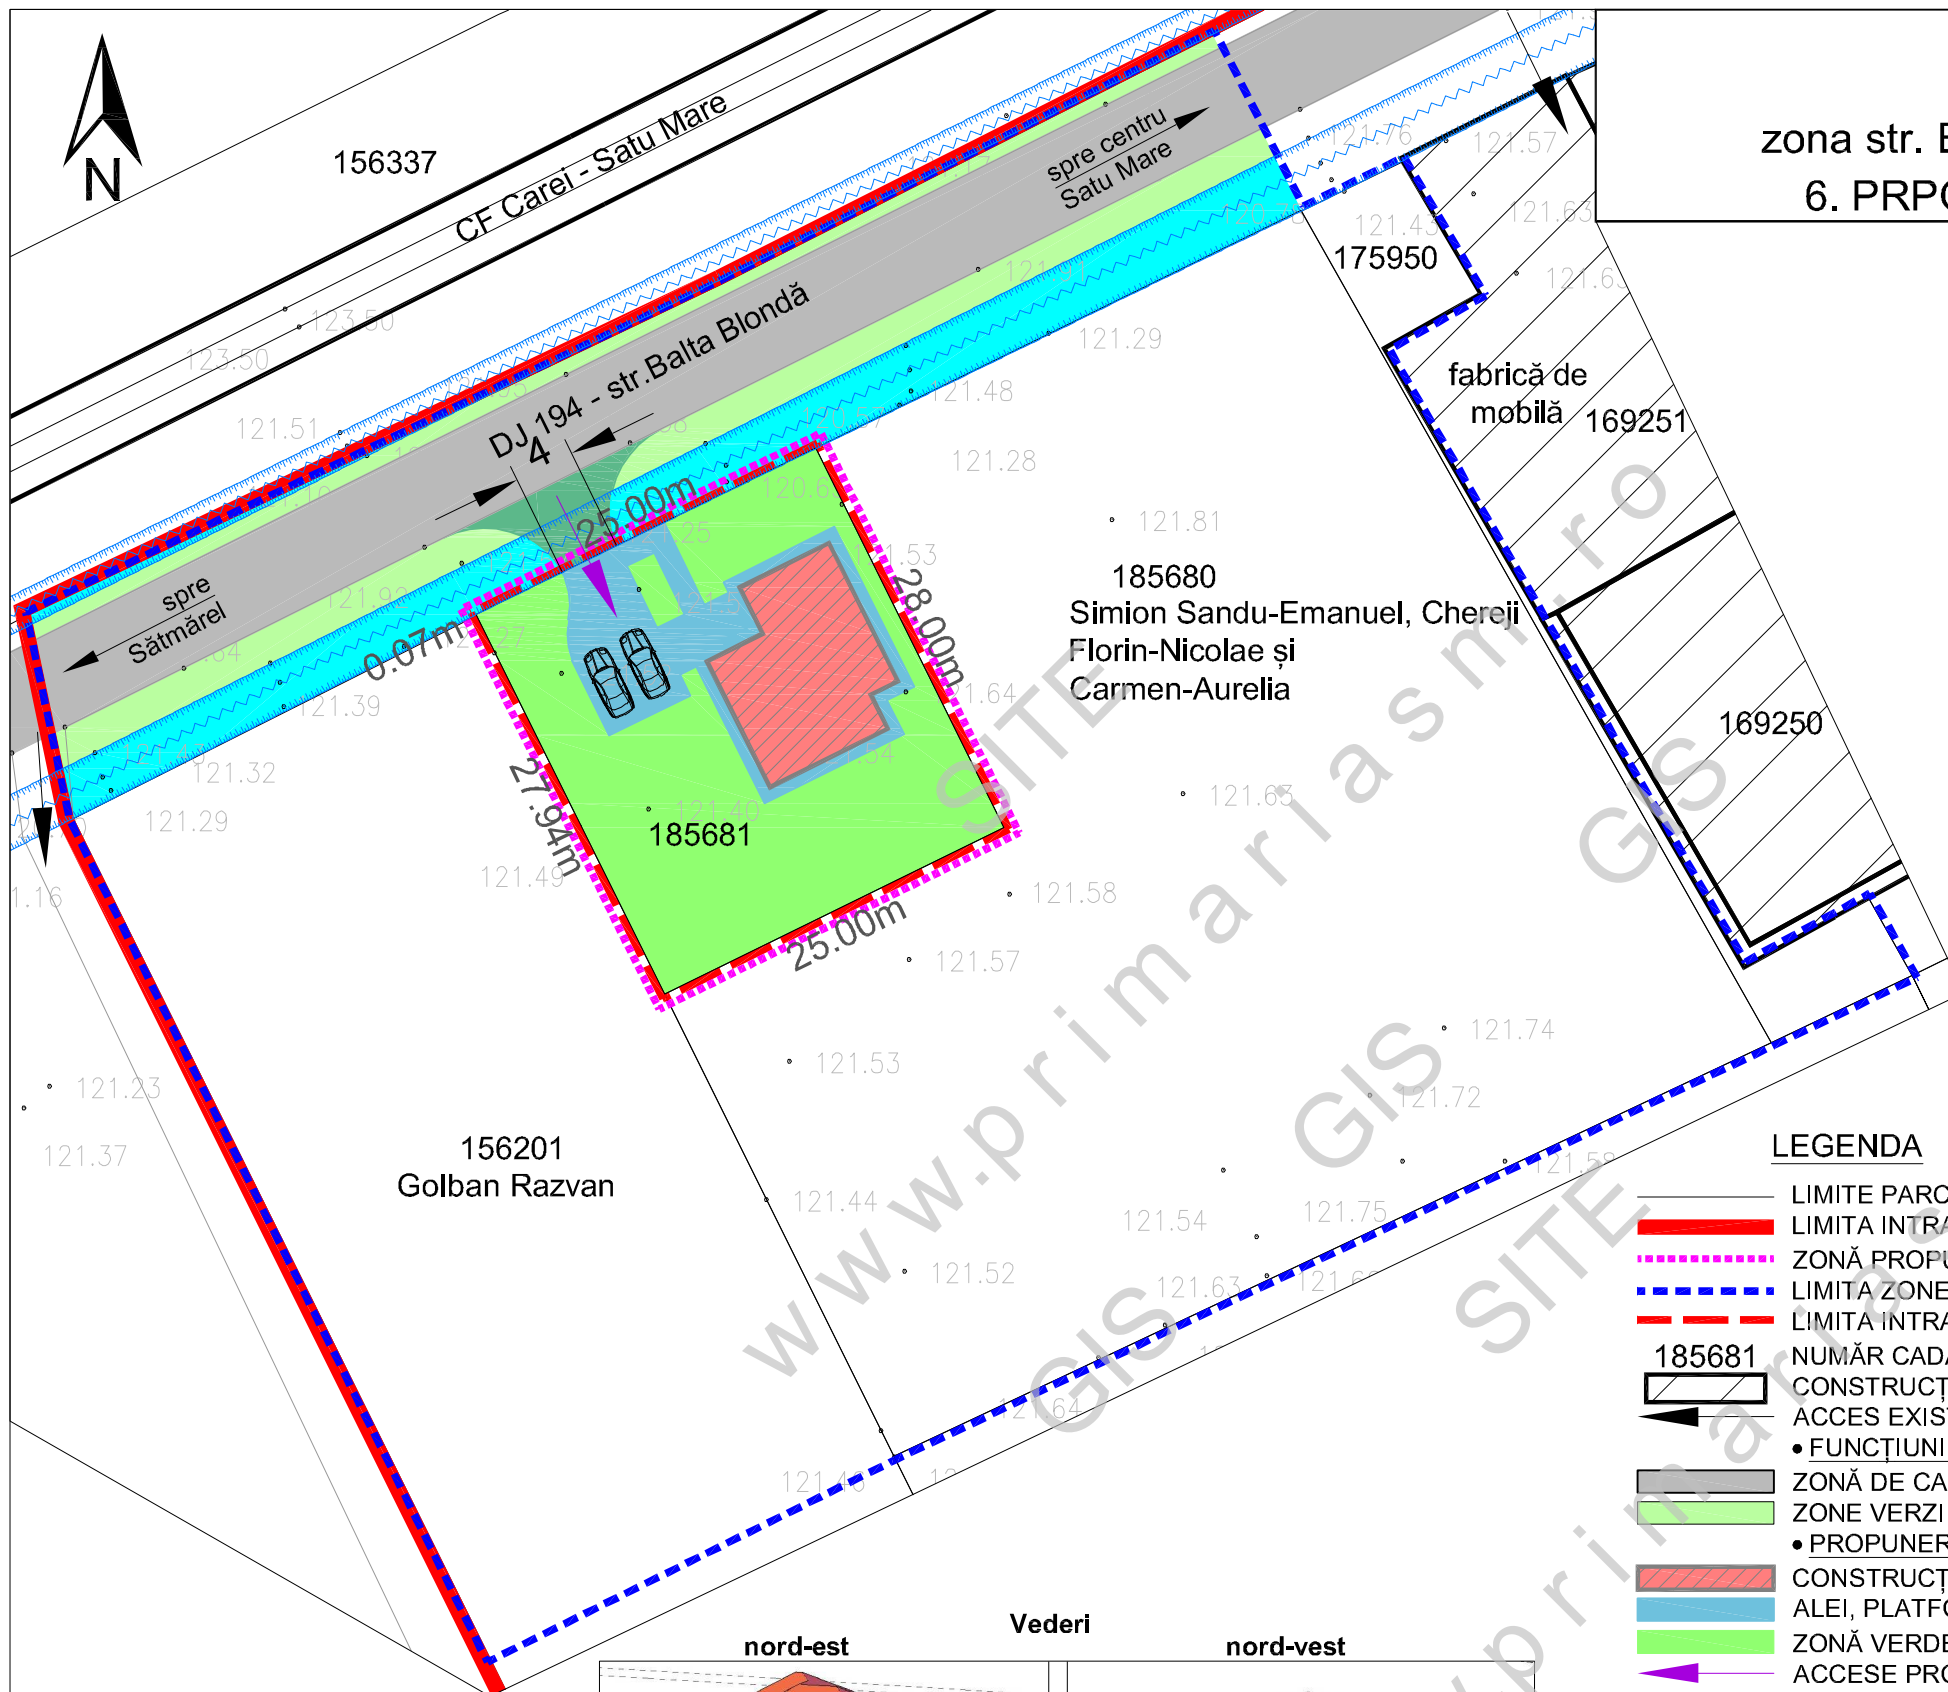


LEGENDA

- LIMITE PARCELE
- LIMITA INTRAVILANULUI conf. HCL Satu Mare 250/2009
- ZONĂ PROPUȘĂ SPRE REGLEMENTARE URBANISTICĂ
- LIMITA ZONEI STUDIATE
- LIMITA INTRAVILANULUI PROPUȘĂ prin prezenta documentație
- 185681 NUMĂR CADASTRAL
- CONSTRUCȚII EXISTENTE
- ACCES EXISTENT
- FUNCȚIUNI EXISTENTE
- ZONĂ DE CAROSABIL
- ZONE VERZI
- PROPUNERI
- CONSTRUCȚIE PROPUȘĂ - 226 m²
- ALEI, PLATFORME PROPUȘE
- ZONĂ VERDE ÎN INCINTĂ
- ACCESE PROPUȘE
- ACCES CAROSABIL PROPUȘ

Prezenta soluție de amplasare a construcțiilor este pur informativă, făcând dovada că pe parcelă se poate realiza/inscrie o casă de locuit, respectiv pentru o mai bună înțelegere a documentației.
 Soluția finală poate prezenta diferențe față de soluția orientativă prezentată în planșă, cu condiția încadrării în reglementările aprobate, retragerilor obligatorii și a avizelor obținute.

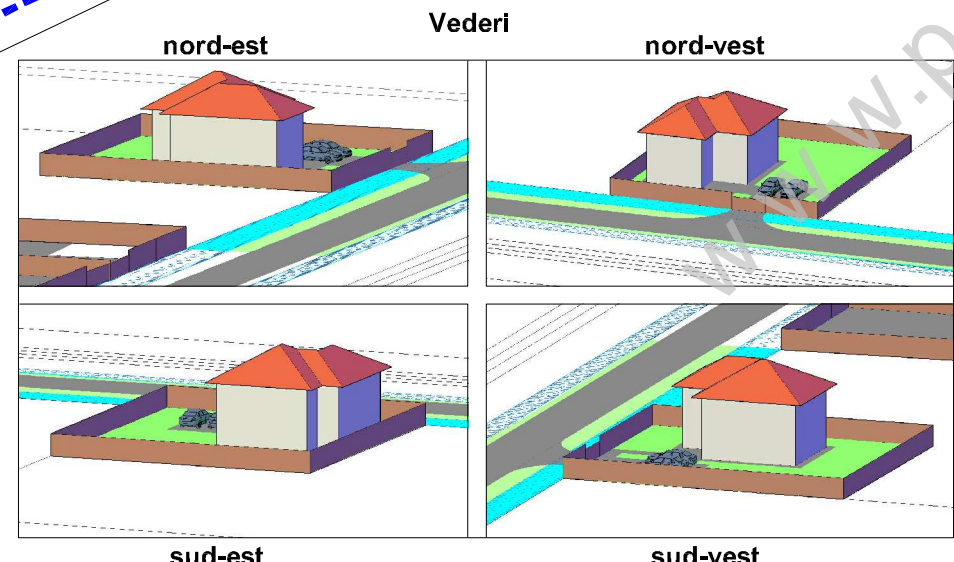

 SC C&A ACCES SRL Piața Romană bl.D8 sc.D ap.16A 440012 Satu Mare tel: 0361-428242; 0722-262592 e-mail: caaces@smo.ro	LOCUINȚĂ UNIFAMILIALĂ zona str.Balta Blondă, nr.cad. 185681, mun.Satu Mare		proiect nr. 01/2022
	Beneficiar: Centrul de securitate și informatică SRL Mărtinești str.Nighita Ioan nr.27, com.Odoreu, jud.Satu Mare		fața P.U.Z.
ȘEF PROIECT arh.A.GHEORGHIU PROIECTAT arh.A.GHEORGHIU ÎNTOCMIT Ing.A.GHEORGHIU	PROPUNERI DE ILUSTRARE URBANISTICĂ		format: A3 planșa nr. 6
data: mai 2023		scara 1:500	