


PLAN URBANISTIC ZONAL

● CLADIRE DE LOCUIT CU 6 APARTAMENTE - P+2, ●
SATU MARE, STR. BOTIZULUI, NR. 46,
JUD. SATU MARE



E1 LUCRARI TEHNICO EDILITARE

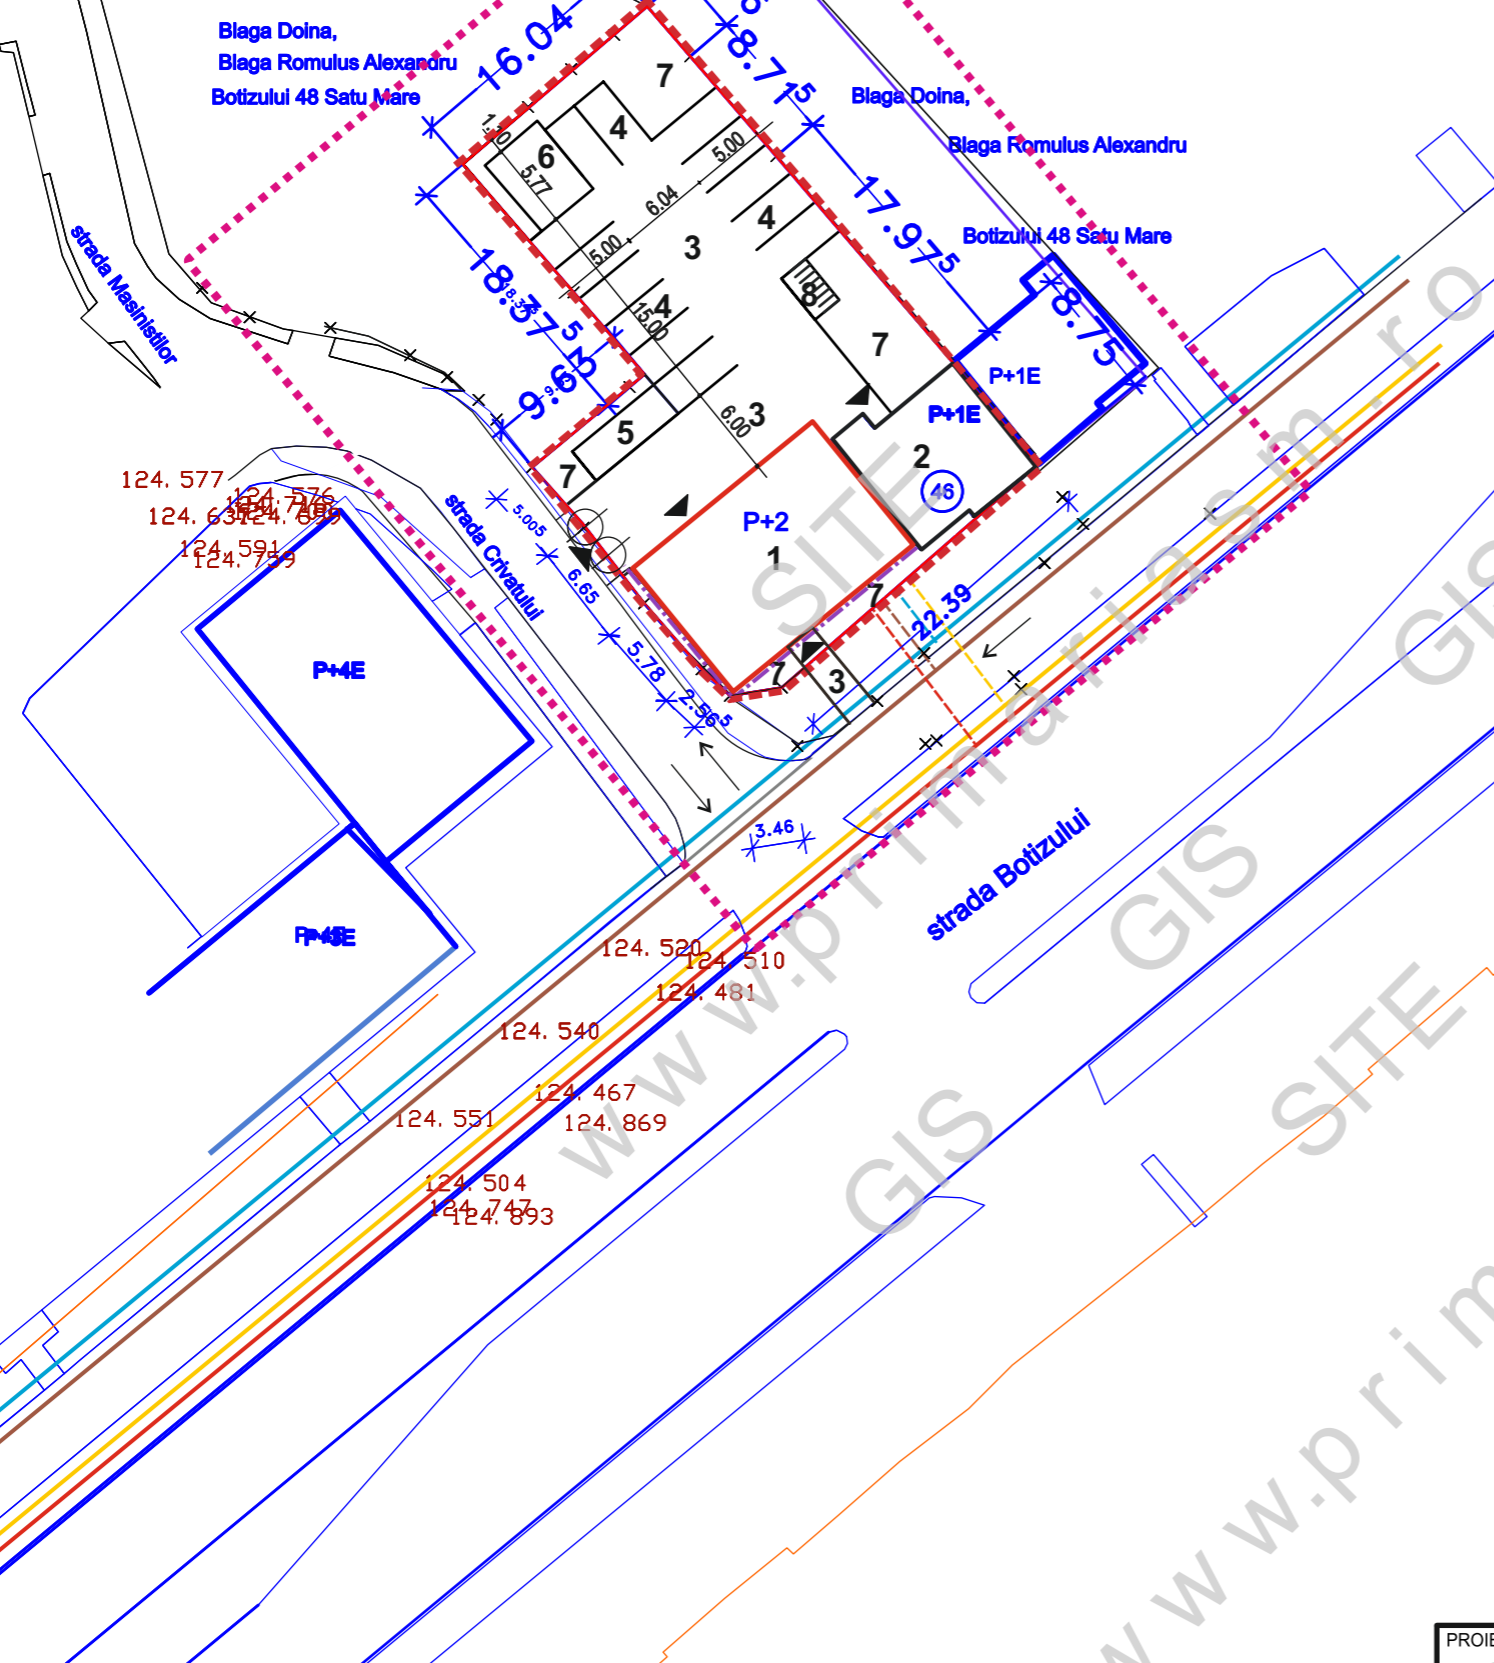

LEGENDA:

- LIMITA AMPLASAMENT STUDIAT
- RETELE EXISTENTE
- RETEA DE APA
- LINIE ELECTRICA AERIANA
- RETEA DE CANALIZARE
- RETEA DE GAZ
- BRANSAMENT DE APA
- BRANSAMENT ELECTRIC
- RACORD CANAL
- BRANSAMENT GAZ

1. CLADIRE DE LOCUIT CU 6 APARTAMENTE - P+2
2. CLADIRE DE LOCUIT EXISTENTA CU UN APARTAMENT P+1
3. CIRCULATII CAROSABILE SI PIETONALE
4. PARCAJE
5. PLATFORMA GOSPODAREASCA
6. LOC DE JOACA PENTRU COPII
7. ZONE VERZI
8. PARCARE BICICLETE



2024© www.kstl.ro

PROIECTANT: SMART ARHINOVA STUDIO S.R.L. Satu Mare, str. Simion Barnutiu, nr. 14 CIF: 35779710, NORC: J30/259/2016 0743 015808, 0743015799, 0261 710696 www.kstl.ro, office@kstl.ro		BENEFICIAR: CIORBA SORIN		PROIECT NR.: 104/ 2021	
SEF PROIECT	Arh. ILEA GHEORGHE	SEMNATURA	SCARA 1 : 500	TITLU PROIECT: PLAN URBANISTIC ZONAL CLADIRE DE LOCUIT CU 6 APARTAMENTE - P+2, SATU MARE, STR. BOTIZULUI, NR. 46 JUD. SATU MARE	
PROIECTAT	Arh. ILEA CASANDRA		MARTIE 2024	FAZA: P.U.Z	
DESENAT	Arh. ILEA CASANDRA			TITLU PLANSA: LUCRARI TEHNICO EDILITARE	
				PLANSA NR.: E1	