P.U.Z. - ANSAMBLU REZIDENȚIAL
ÎN MUN. SATU MARE ,
ZONA STRADA CAREIULUI, JUDEȚUL SATU MARE

N

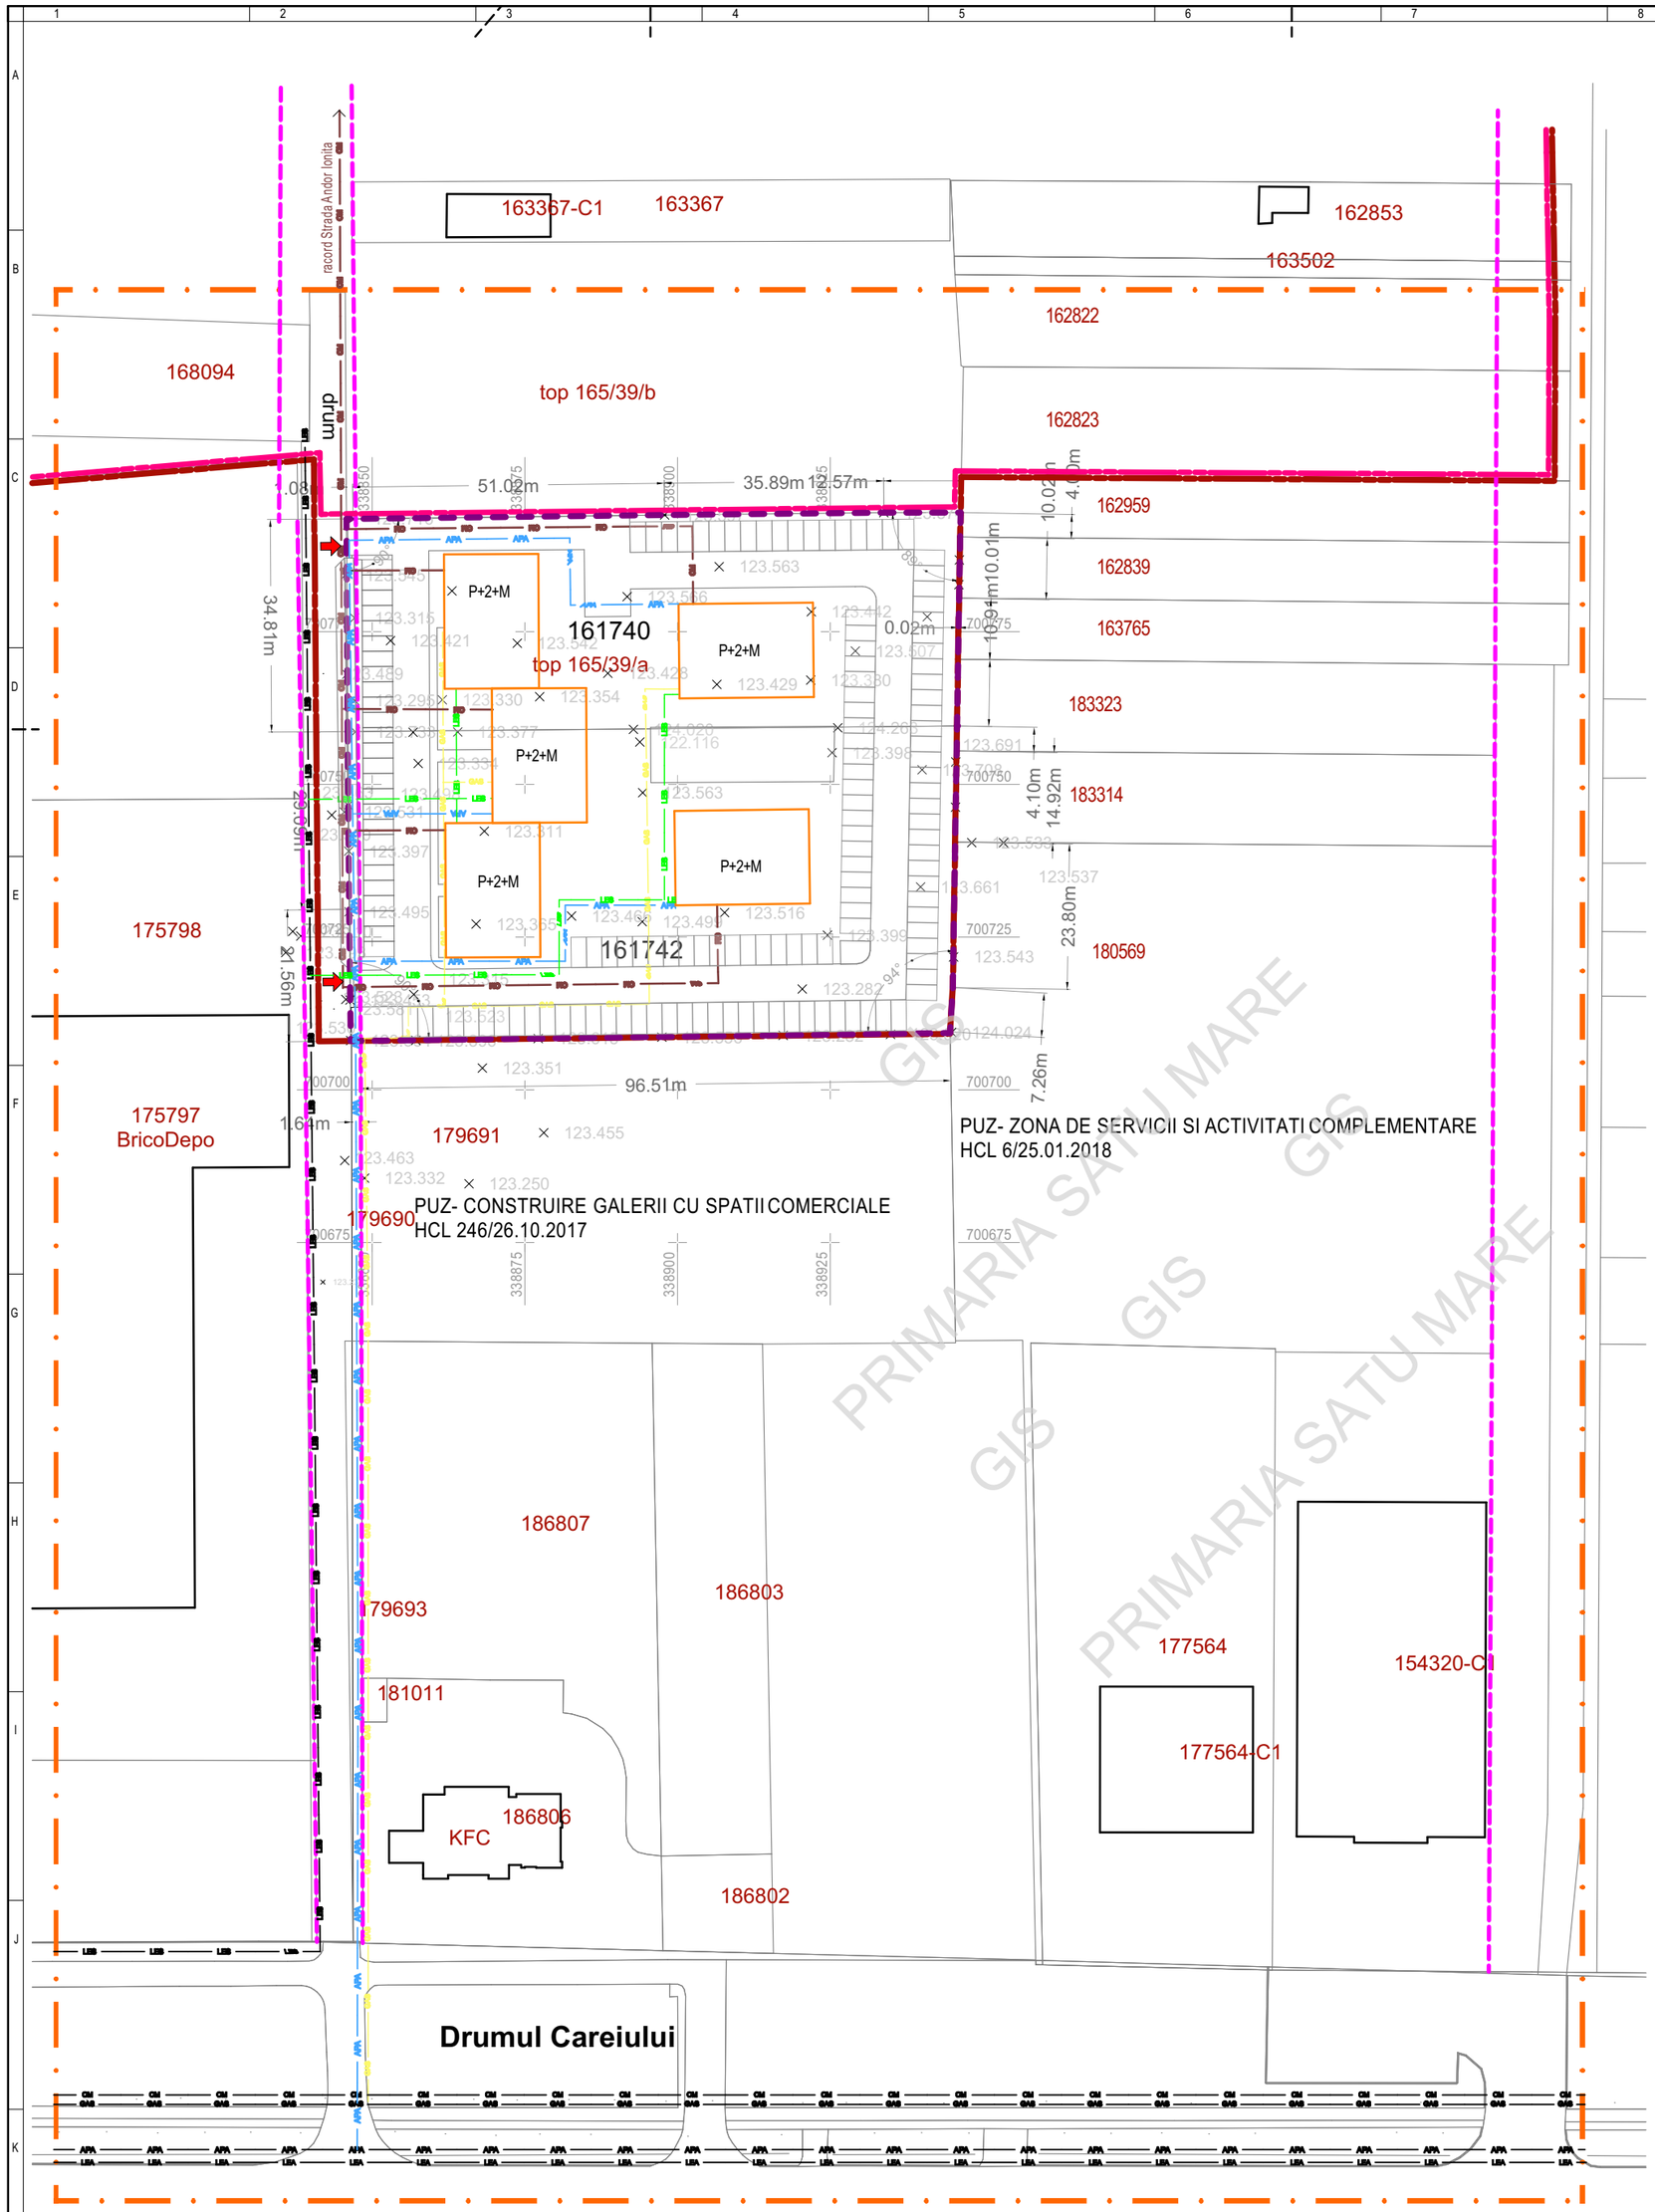

LEGENDA:

LIMITE:

- LIMITA ZONEI STUDIATA
- LIMITA DE PROPRIETATE BENEFICIAR si ZONA PROPUSA A FI REGLEMENTATA
- LIMITA PARCELE EXISTENTE
- LIMITA INTRAVILAN
- LIMITA INTRAVILAN PROPUS
- LIMITA LATIME TRAMA STRADALA

ZONIFICARE:

- CONSTRUCTII EXISTENTE IN ZONA
- CONSTRUCTII IN CURS DE EXECUTIE
- ACCES PROPUS
- LOCUINTE COLECTIVE PROPUSE cu regim H=P+2+M

DRUMURI:

- CIRCULATIE RUTIERA PROPUSA IN ZONA
- CIRCULATIE PIETONALA PROPUSA IN ZONA
- PARCARI PROPUSE

RETELE EXISTENTE

- RETEA APA EXISTENTA
- LINIE ELECTRICA PENTRU BRANSAMENTE SI ILUMINAT PUBLIC EXISTENTA
- LINIE ELECTRICA PENTRU BRANSAMENTE
- RETEA EXISTENTA DE GAZE NATURALE LA JOASA PRESIUNE
- RETEA EXISTENTA DE CANALIZARE

RETELE PROPUSE

- RETEA APA PROPUSA
- LINIE ELECTRICA PENTRU BRANSAMENTE PROPUSA
- RETEA PROPUSA DE GAZE NATURALE LA JOASA PRESIUNE
- RETEA PROPUSA DE CANALIZARE

S.C. ARHABITAT 2015 S.R.L
str. C. Coposu, nr. 2, ap. 58/b Satu Mare jud. Satu Mare,
arhabitat2015@gmail.com

beneficiar : S.C. BABAU CONSTRUCT S.R.L., S.C. HALMI BUILDING S.R.L., S.C. TCT PAV STAN S.R.L., S.C. GHIRITI NC BUILDING SR.L., si S.C. IMOBILIARE FORTE CONSTRUCT S.R.L.

Nr. proiect: 323/2023

	NUME	SEMNATURA
ŞEF PROIECT	arh. IUORAŞ Violeta	
PROIECTAT	ing. Kelemen Andras	
DESENAT	ing. Kelemen Andras	

Scara: 1:1000

Data: 06.2024

Titlu proiect: PLAN URBANISTIC ZONAL - ANSAMBLU REZIDENȚIAL ÎN MUNICIPIUL SATU MARE, ZONA DRUMUL CAREIULUI, JUDEȚUL SATU MARE

Faza: PUZ

Denumire planșă: Echipare edilitare

Nr. planșă: Ed.01