

PLAN URBANISTIC ZONAL
Elaborare P.U.Z. Construire casa de vacanta zona Bercu Rosu
ECHIPARE EDILITARA REGLEMENTARI



Legenda


- Limita de proprietate beneficiar
- - - Limita zona studiata
- Limite receptionate la OCPI
- Cladire existenta
- Teren studiat
- Zona de agrement privat (case de vacanta familiale)
- Zona edificabila, regim de inaltime P, P+M, P+1
- - - Regim de aliniere minimal (de la aliniament la o distanta de minim 10 metri)
- - - Retrageri laterale min 60 cm conform codul civil
- Retrageri posterioare min 5 m
- Circulatie carosabila pietonala
- Acces pe teren

Retele edilitare existente

- conducta apa existent
- retea de electricitate existenta
- retea de gaz
- cutie pentru gaze naturale

Retele edilitare propuse

- conducta apa propusa
- retea de electricitate propusa
- retea de gaz propusa
- bazin vidanjabil

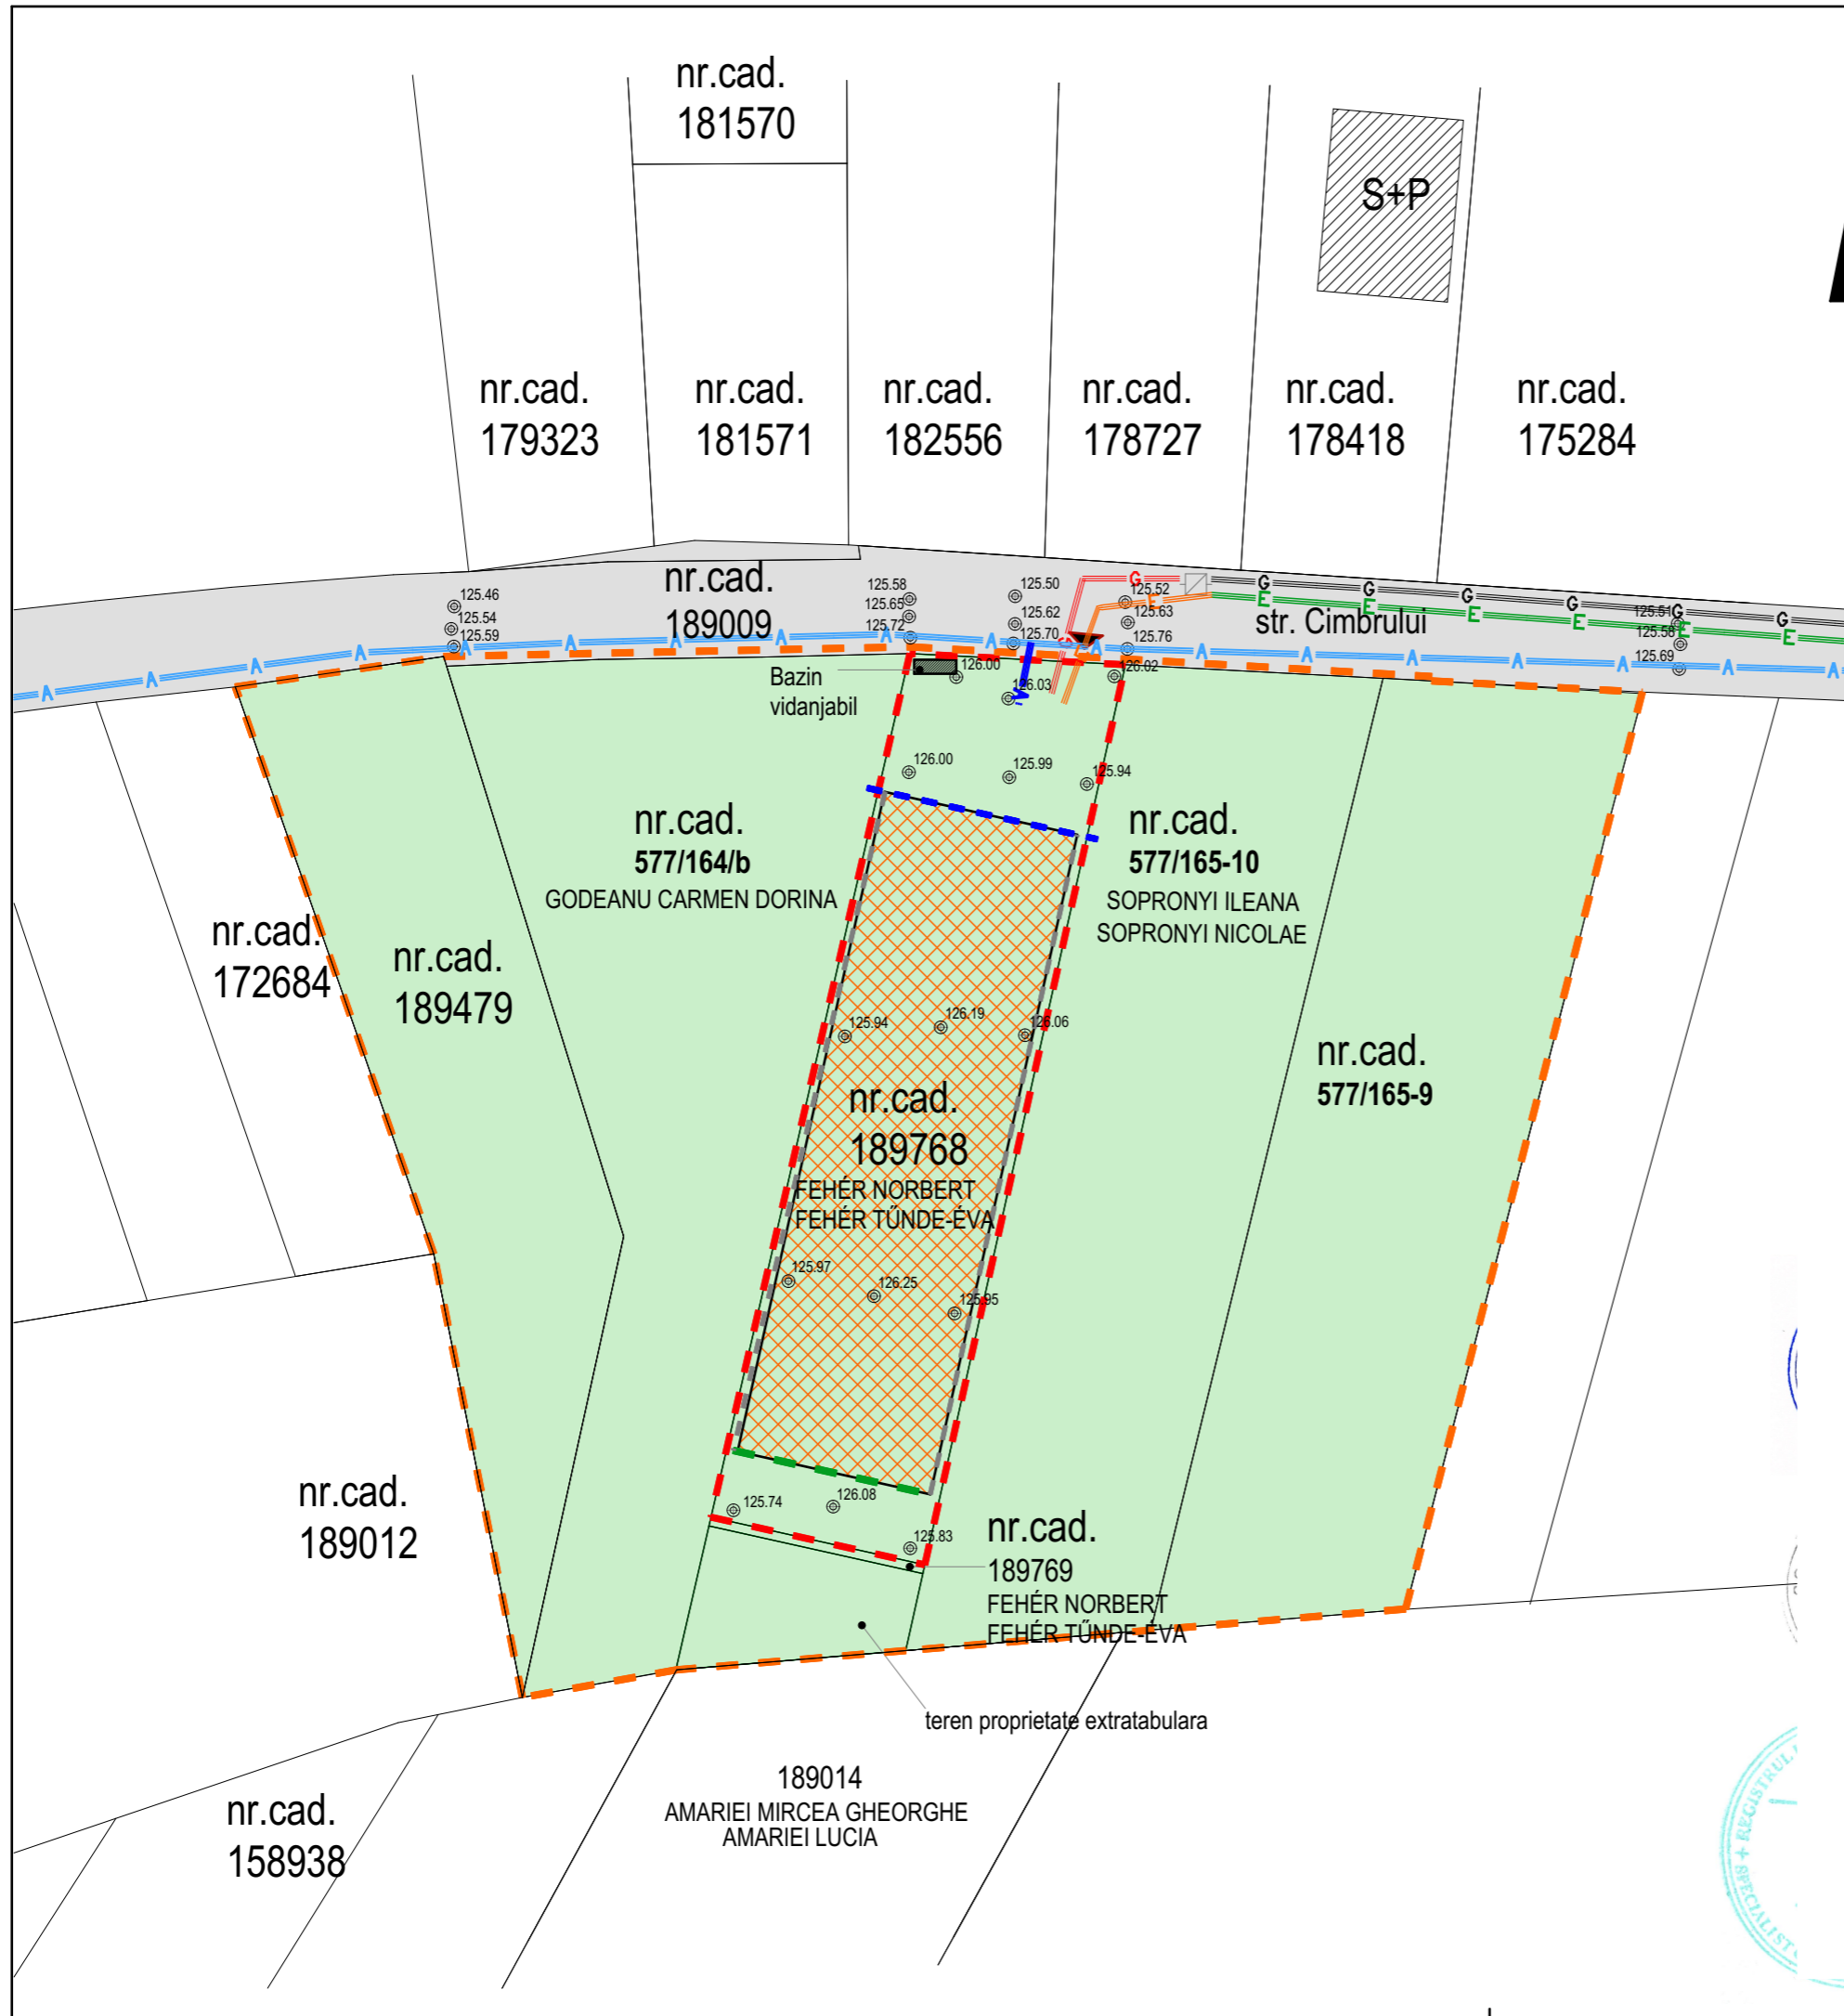

AD PAVI DINAMIC
 S.C. AD PAVI DINAMIC S.R.L.
mun. Satu Mare str. C. Coposu nr. 2 et. 7 ap. 58/A, judetul Satu Mare
E-mail: satumare@arhidinamic.ro

Forma Depo MUN. SATU MARE STR. HOREA NR.9 AP.7, JUD SATU MARE
ARHITECTURA-URBANISM TEL:0040 722 741040 FGRETI@YAHOO.COM

BENEFICIAR:		PROIECT NR.:
Fehér Norbet si Fehér Tunde Eva		60/2024
TITLU PROIECT:		FAZA.:
Elaborare P.U.Z. CONSTRUIRE CASA DE VACANTA ZONA BERCU ROSU		P.U.Z.
TITLU PLANSA:		PLANSA NR.:
Reglementari edilitare		E.01
	NUME	SEMNTATURA
COORDONATOR URB.	ARH. IUORAS V.	SCARA:
		1:500
PROIECTAT	ARH. FORNVALD M.	DATA:
DESENAT	ARH. FORNVALD M.	02.2024