

PLAN URBANISTIC ZONAL

LOTIZARE IN VEDEREA CONSTRUIRII DE
LOCUINTE INDIVIDUALE
IN MUN. SATU MARE, NR. CAD. 164521 SI
NR. CAD. 164212, JUDETUL SATU MARE

ECHIPARE EDILITARA - REGLEMENTARI

LEGENDA:

LIMITE:

- LIMITA ZONA STUDIATA
- LIMITA DE PROPRIETATE BENEFICIARI
si ZONA PROPUSSA FI REGLEMENTATA
- LIMITA PARCELE EXISTENTE
- LIMITA PARCELE NOI PROPUSE

ZONIFICARE:

- CONSTRUCTII EXISTENTE
- ALINIAMENT/RETRAGERI PROPUSE
- ZONA EDIFICABILA, CU REGIM DE INALTIME P-P+1
- ACCES PROPUSS
- PROFIL STRAZI APROBATE / PROPUSE

ECHIPARE EDILITARA:

- RETEA DE ELECTRICITATE EXISTENT
- RETEA DE ELECTRICITATE PROPUSS EXTINSA
- RETEA DE APA PROPUSS EXTINSA
- RETEA DE CANALIZARE PROPUSS EXTINSA
- RETEA DE GAZE NATURALE PROPUSS EXTINSA

- RETEA DE ELECTRICITATE EXISTENT
- RETEA DE APA PROPUSS EXISTENT
- RETEA DE CANALIZARE EXISTENT
- RETEA DE GAZE NATURALE EXISTENT



S.C. AD PAVI DINAMIC S.R.L.

mun. Satu Mare str. C. Coposu nr. 2 et. 7 ap. 58/A, judetul Satu Mare
E-mail: satumare@arhidinamic.ro

beneficiar :
**IANCU VASILE, IANCU FLOARE,
FLORESCU-ROSCA RALUCA -SOFIA,
ROSCA GHEORGHE IOSIF, MOGA ADRIANA-
CRISTINA, NEDELA MONICA-MARIANA**

nr. proiect :
220 / 2021


	NUME	SEMNATURA	scara :
SEF PROIECT	arh.IUORAS VIOLETA		1/1000
PROIECTAT	ing.KELEMEN ANDRAS		data :
DESENAT	FORIZS TUNDE		junie 2021

titlu proiect :
P.U.Z. - LOTIZARE IN VEDEREA CONSTRUIRII DE LOCUINTE INDIVIDUALE
IN MUN. SATU MARE, NR. CAD. 164521 SI NR. CAD. 164212,
JUDETUL SATU MARE

faza :
P.U.Z.


plansa :
ECHIPARE EDILITARA - REGLEMENTARI

nr. planșa :
Ed-01

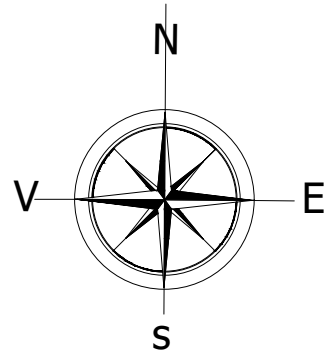

Linie de racord
cu retele existente

Profil strada aprobat anterior

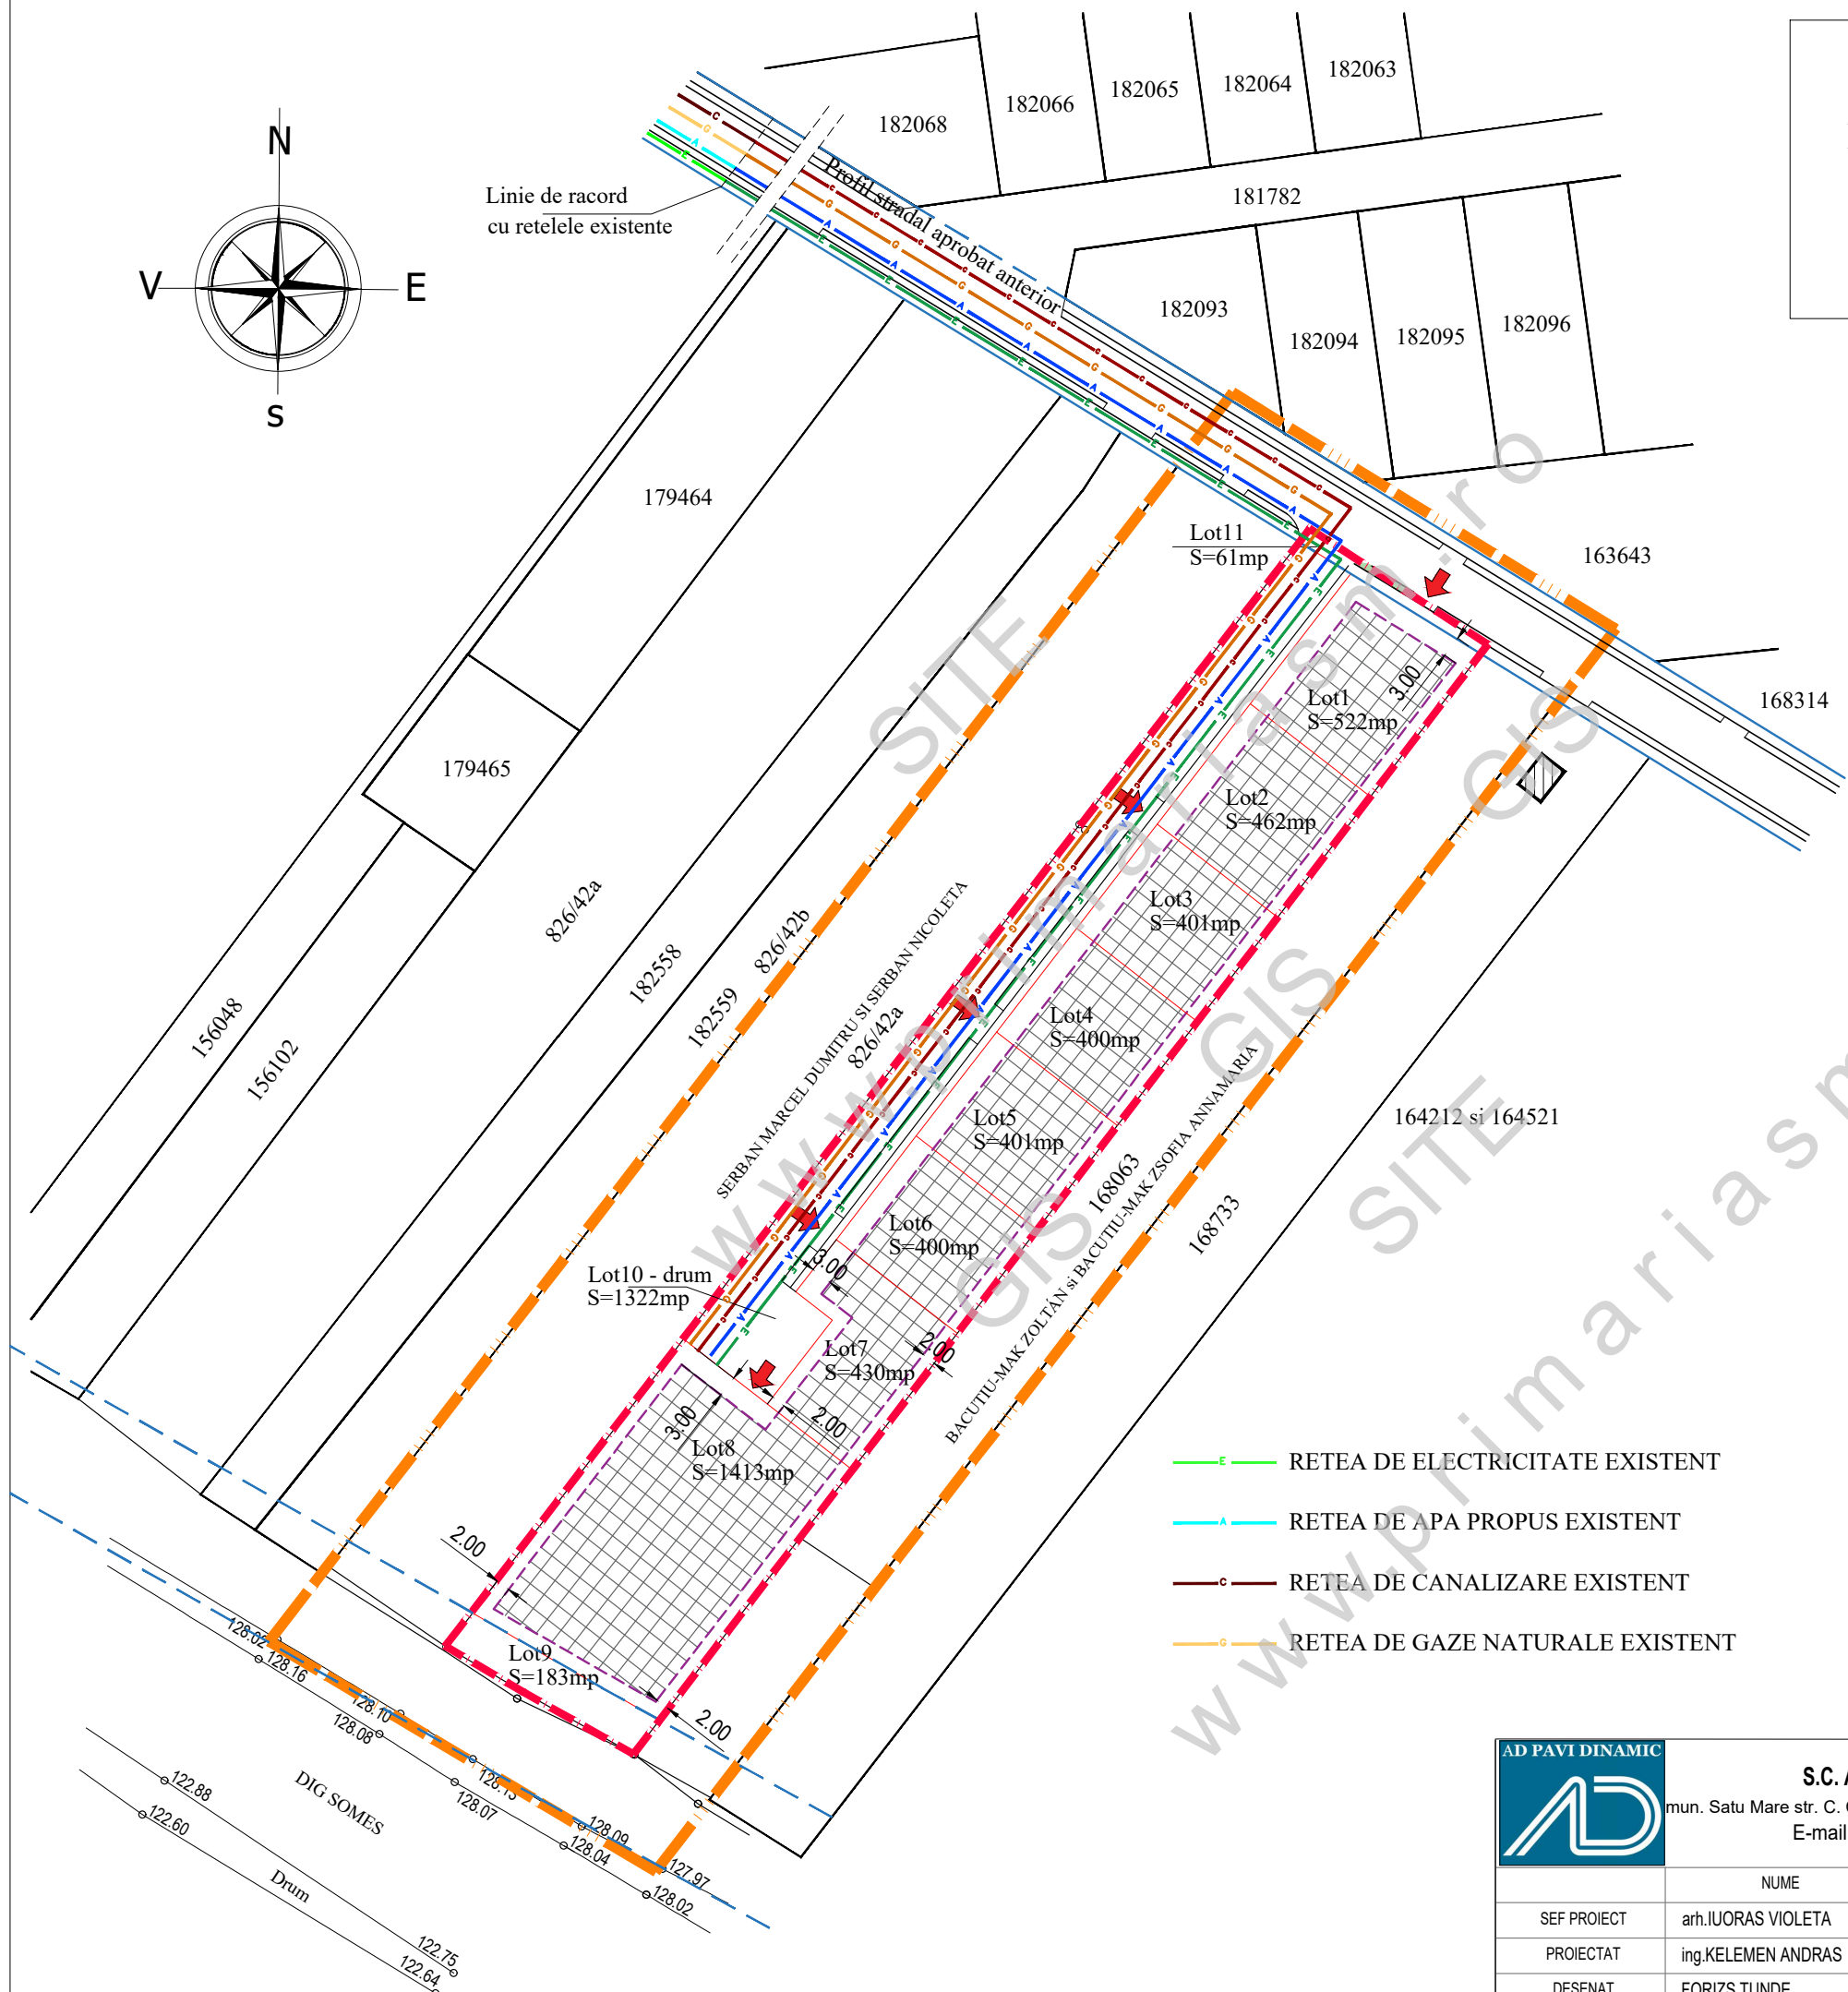

156048
156102

179465

179464

182068

182066

182065

182064

182063

181782

182093

182094

182095

182096

Lot11
S=61mp

163643

168314

Lot1
S=522mp

Lot2
S=462mp

Lot3
S=401mp

Lot4
S=400mp

Lot5
S=401mp

Lot6
S=400mp

Lot7
S=430mp

Lot8
S=1413mp

Lot9
S=183mp

Lot10 - drum
S=1322mp

164212 si 164521

168063

168733

826/42a

182558

182559

182558

156048

156102

128.02

128.16

128.70

128.08

128.07

128.15

128.09

128.04

127.97

128.02

122.88

122.60

122.75

122.64

DIG SOMES

Drum