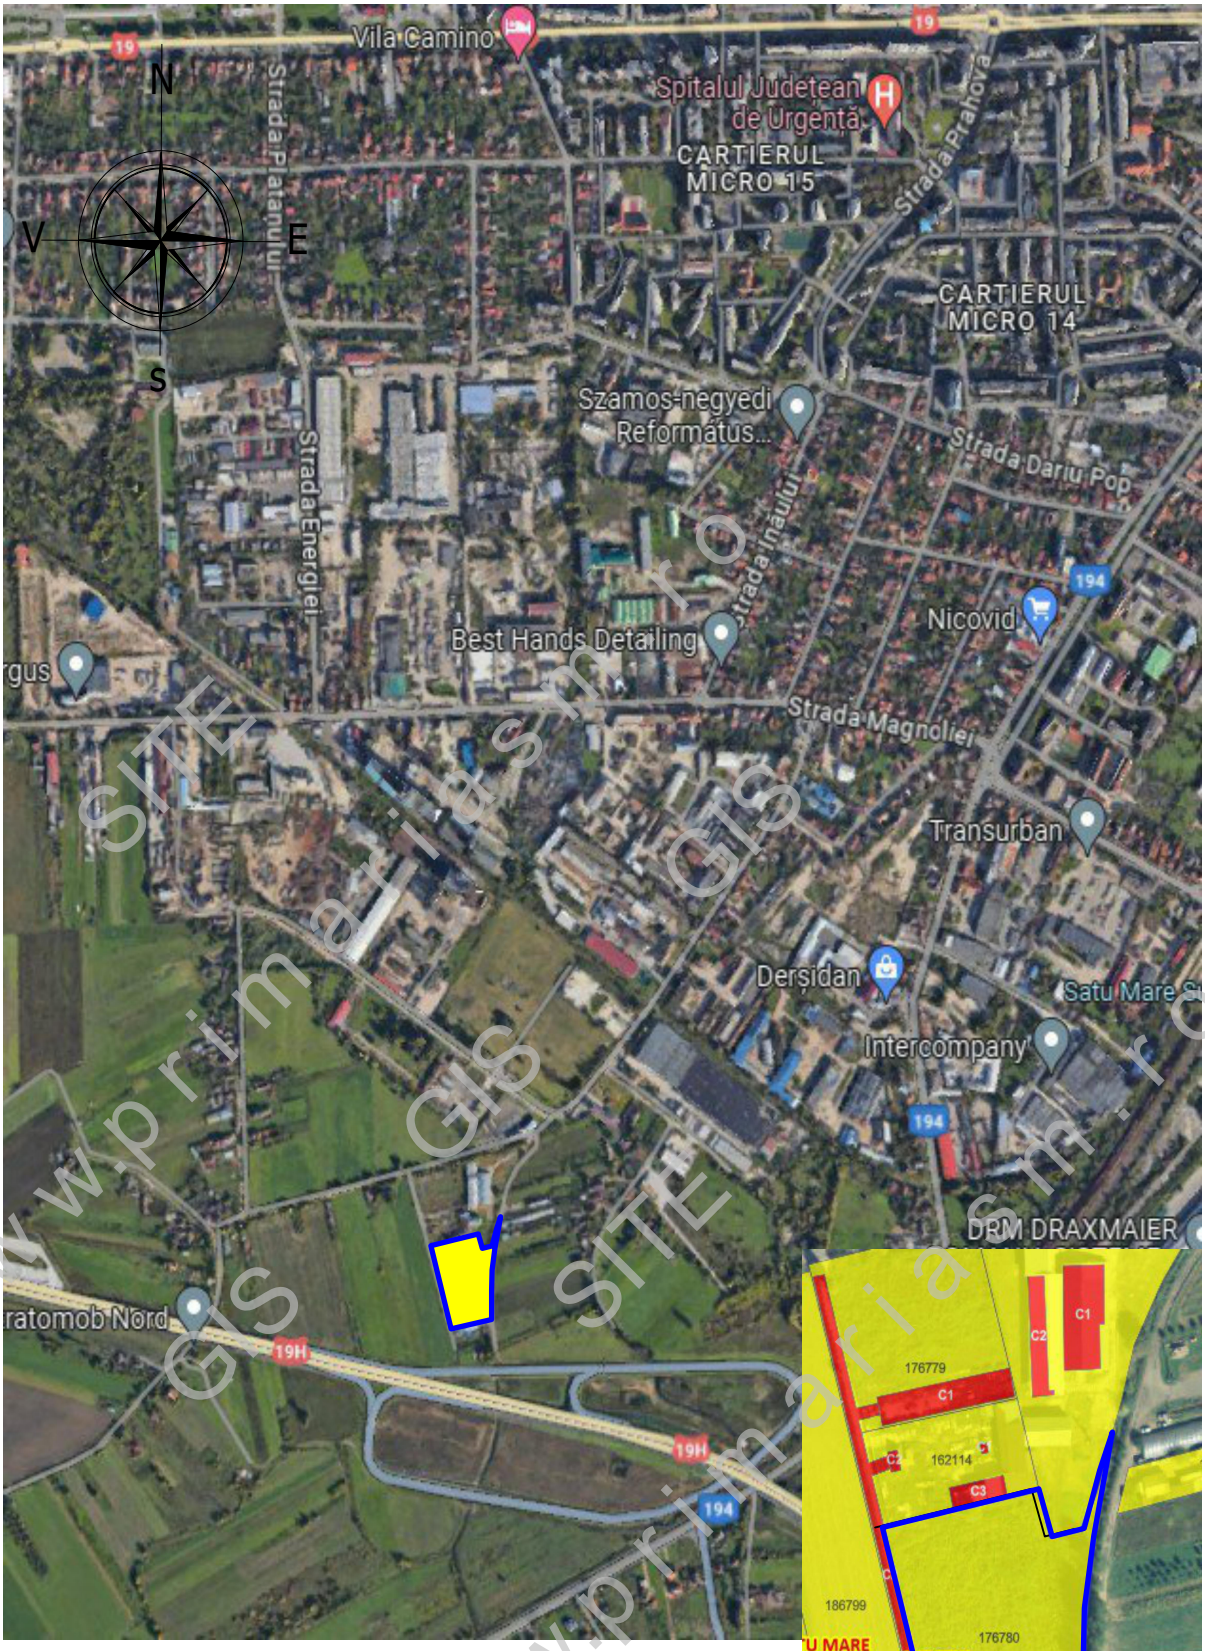

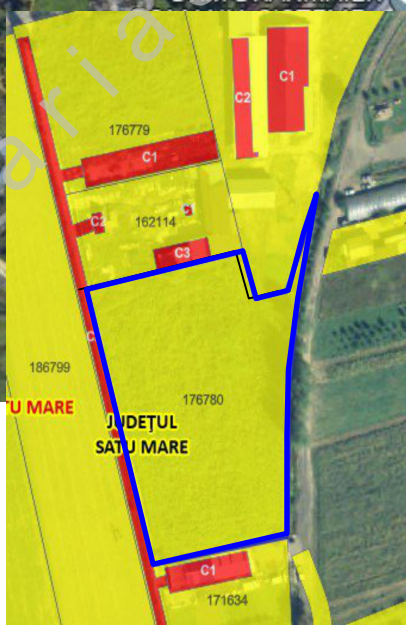

LEGENDA:

AMPLASAMENT STUDIAT

AD PAVI DINAMIC	S.C. AD PAVI DINAMIC S.R.L. mun. Satu Mare str. C. Coposu nr. 2 et. 7 ap. 58/A, judetul Satu Mare E-mail: satumare@arhidinamic.ro			beneficiar : Dascalescu Bogdan Constantin Cristian, Dascalescu Bogdan Anca, Ungur Cristian Mircea, Ungur Ana Maria	nr. proiect : 360 / 2024
	NUME	SEMNATURA	scara : -//-	titlu proiect : Plan urbanistic zonal Zona de industrie si depozitare	faza : P.U.Z.
SEF PROIECT	arh.IUORAS VIOLETA				
PROIECTAT	arh.IUORAS VIOLETA		data : SEPT. 2024	plansa : PLAN DE INCADRARE	nr. plansa : A.01
DESENAT	ing. Kelemen Andras				