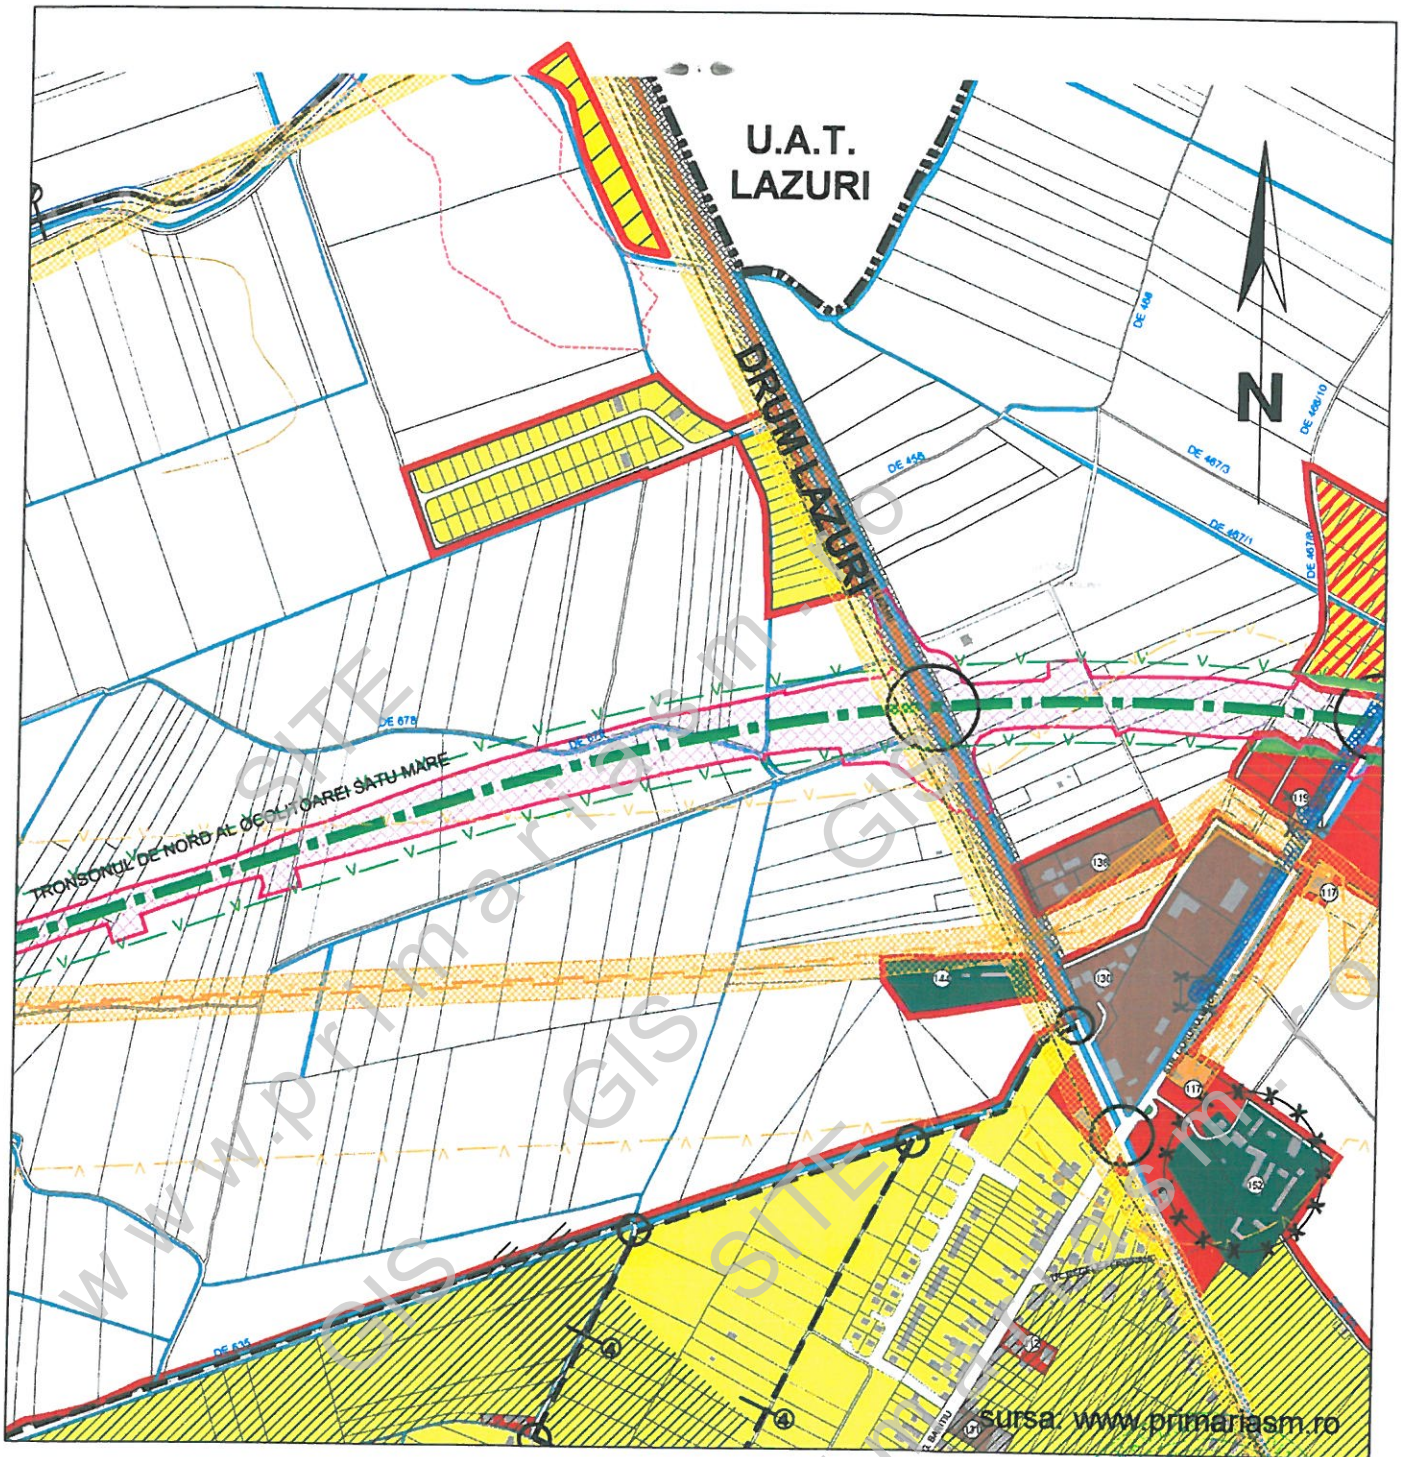

LEGENDA

AMPLASAMENT STUDIAT

RUR
Aline Roxana S.
LAZIN
arhitect

CUI 37855342

S.C. STUDIO ARHITECTURĂ LAZIN S.R.L. SATU MARE ORC.J30/775/2017 C.U.I.37855342	ELABORARE ȘI APROBARE PUZ - ZONĂ DE LOCUIT, INTRODUCERE ÎN INTRAVILAN mun. SATU MARE, str. DRUMUL LAZURI, jud. SATU MARE BENEFICIAR : Q EMR INVEST SRL		PR.NR. 451/2022 PL.NR. U0 FAZA: P.U.Z.
DIRECTOR: arh.ALINA ROXANA LAZIN	DATA: IUNIE 2024	PLAN INCADRARE IN ZONA - SUPORT PUG PRELIMINAR	SCARA: 1: 10 000
SEF PROIECT: arh.ALINA ROXANA LAZIN			
PROIECTAT: arh.ALINA ROXANA LAZIN			