


PLAN URBANISTIC ZONAL
 CENTRU MEDICAL DE RADIOTERAPIE
 SI CHIMIOTERAPIE PE STRADA DUNARII NR. 9
 IN MUNICIPIUL SATU MARE,
 JUD. SATU MARE
 ECHIPARE EDILITARA - REGLEMENTARI

LEGENDA:

- LIMITE:**
- LIMITA ZONA STUDIATA
 - LIMITA DE PROPRIETATE BENEFICIAR SI ZONA PROPU SA FI REGLEMENTATA
 - LIMITA PARCELE EXISTENTE
- ZONIFICARE:**
- CONSTRUCTII EXISTENTE
 - ACCES EXISTENT / PROPU MODERNIZAT
 - ALINIAMENT / RETRAGERI SI ZONA EDIFICABILA CU REGIM MAX. DE INALTIME P - P+1E
- ECHIPARE EDILITARA:**
- STALP L.E.A. EXISTENT
 - REȚEA DE ELECTRICITATE L.E.A. 0,4kV EXISTENTA
 - REȚEA DE APA EXISTENTA
 - REȚEA DE CANALIZARE EXISTENTA
 - REȚEA DE GAZE NATURALE EXISTENTA
 - CAMIN DE VIZITARE
 - CAMIN / SCURGERE APA PLUVIALA
 - HIDRANT

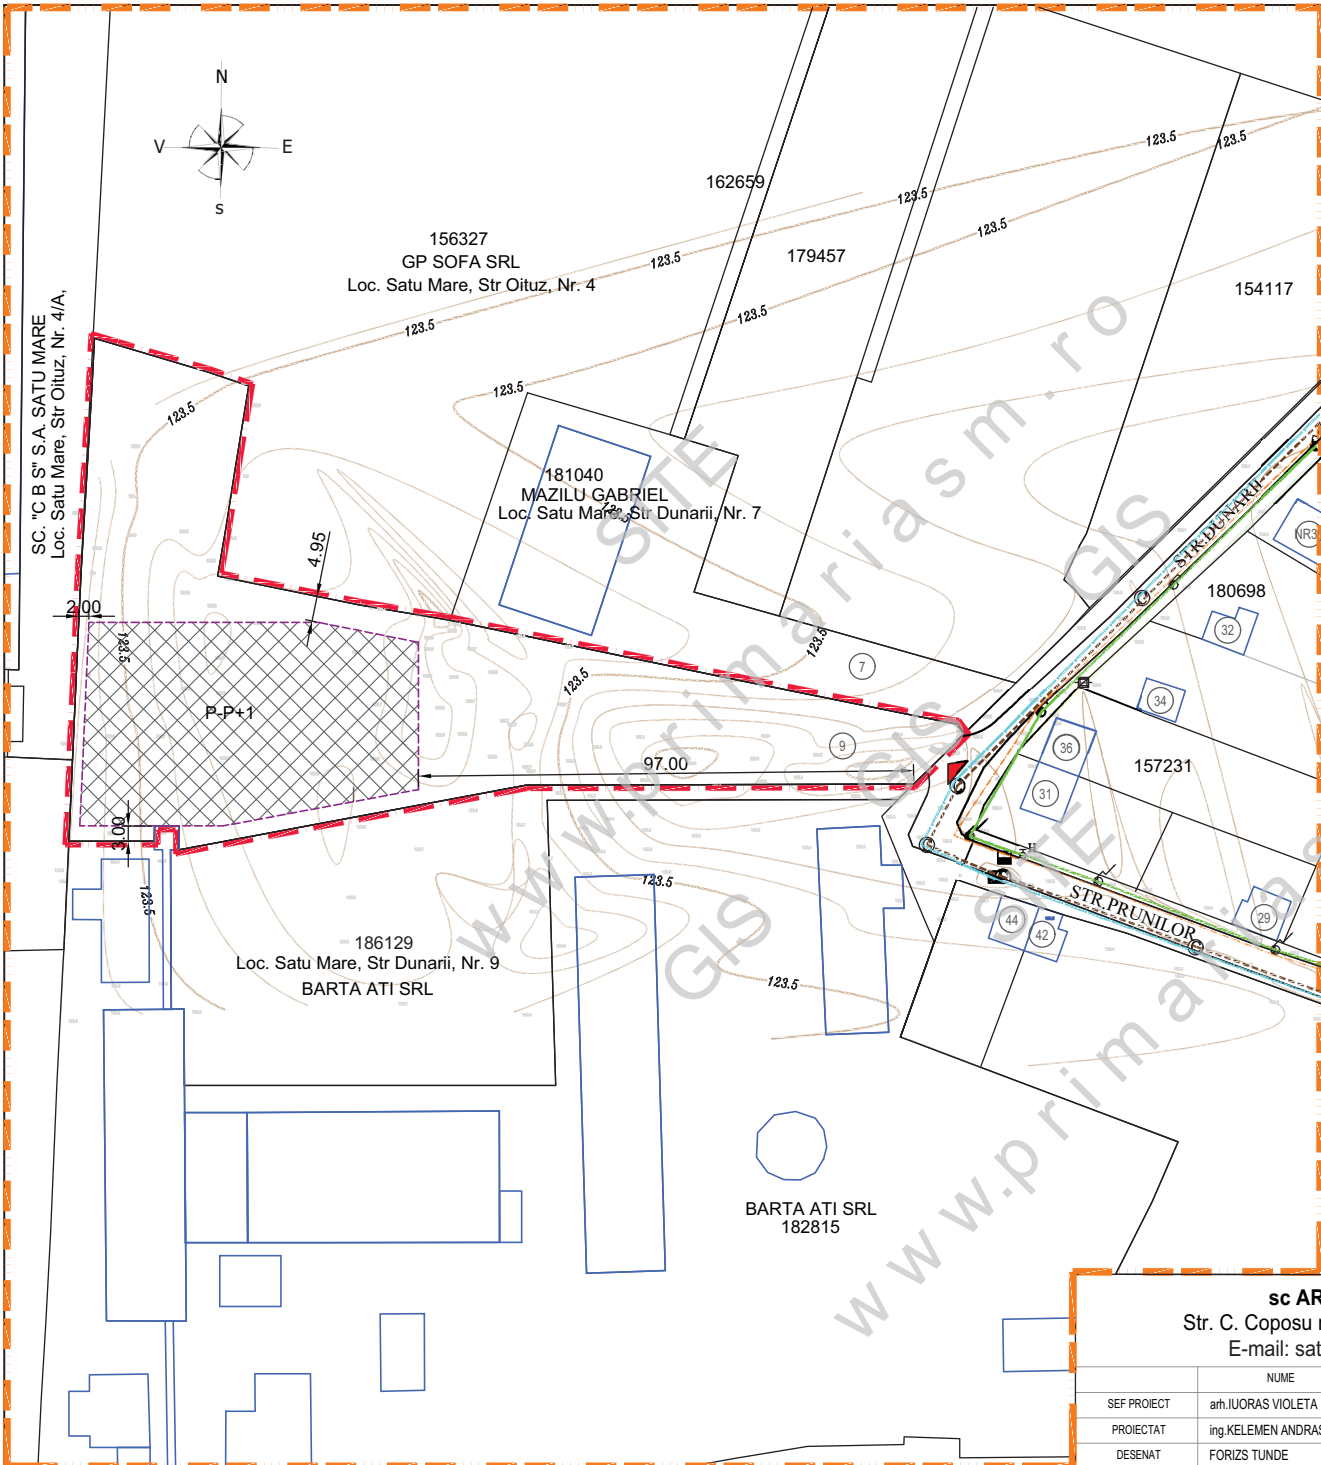

sc ARHabitat 2015 srl Str. C. Coposu nr.2, et.7, ap.58/b Satu Mare E-mail: satumare@arhidinamic.ro			beneficiar :	S.C. PHOENIX VERVA S.R.L.	nr. proiect :	276 / 2022
			titlu proiect :	P.U.Z. - CENTRU MEDICAL DE RADIOTERAPIE SI CHIMIOTERAPIE PE STRADA DUNARII NR. 9 IN MUNICIPIUL SATU MARE, JUD. SATU MARE	faza :	P.U.Z.
SEF PROIECT	NUME	SEMNATURA	scara :	1/1000	data :	mai 2022
PROIECTAT	ing KELEMEN ANDRAS				plansa :	ECHIPARE EDILITARA
DESEINAT	FORIZS TUNDE				nr. planșa :	Ed 01