


PLAN URBANISTIC ZONAL
- ZONĂ MIXTĂ PENTRU ACTIVITĂȚI PRODUCTIVE
ȘI SERVICII
 mun. SATU MARE, str. ENERGIEI, nr.cad. 176390,177373, jud. SATU MARE
SITUAȚIA EXISTENTĂ

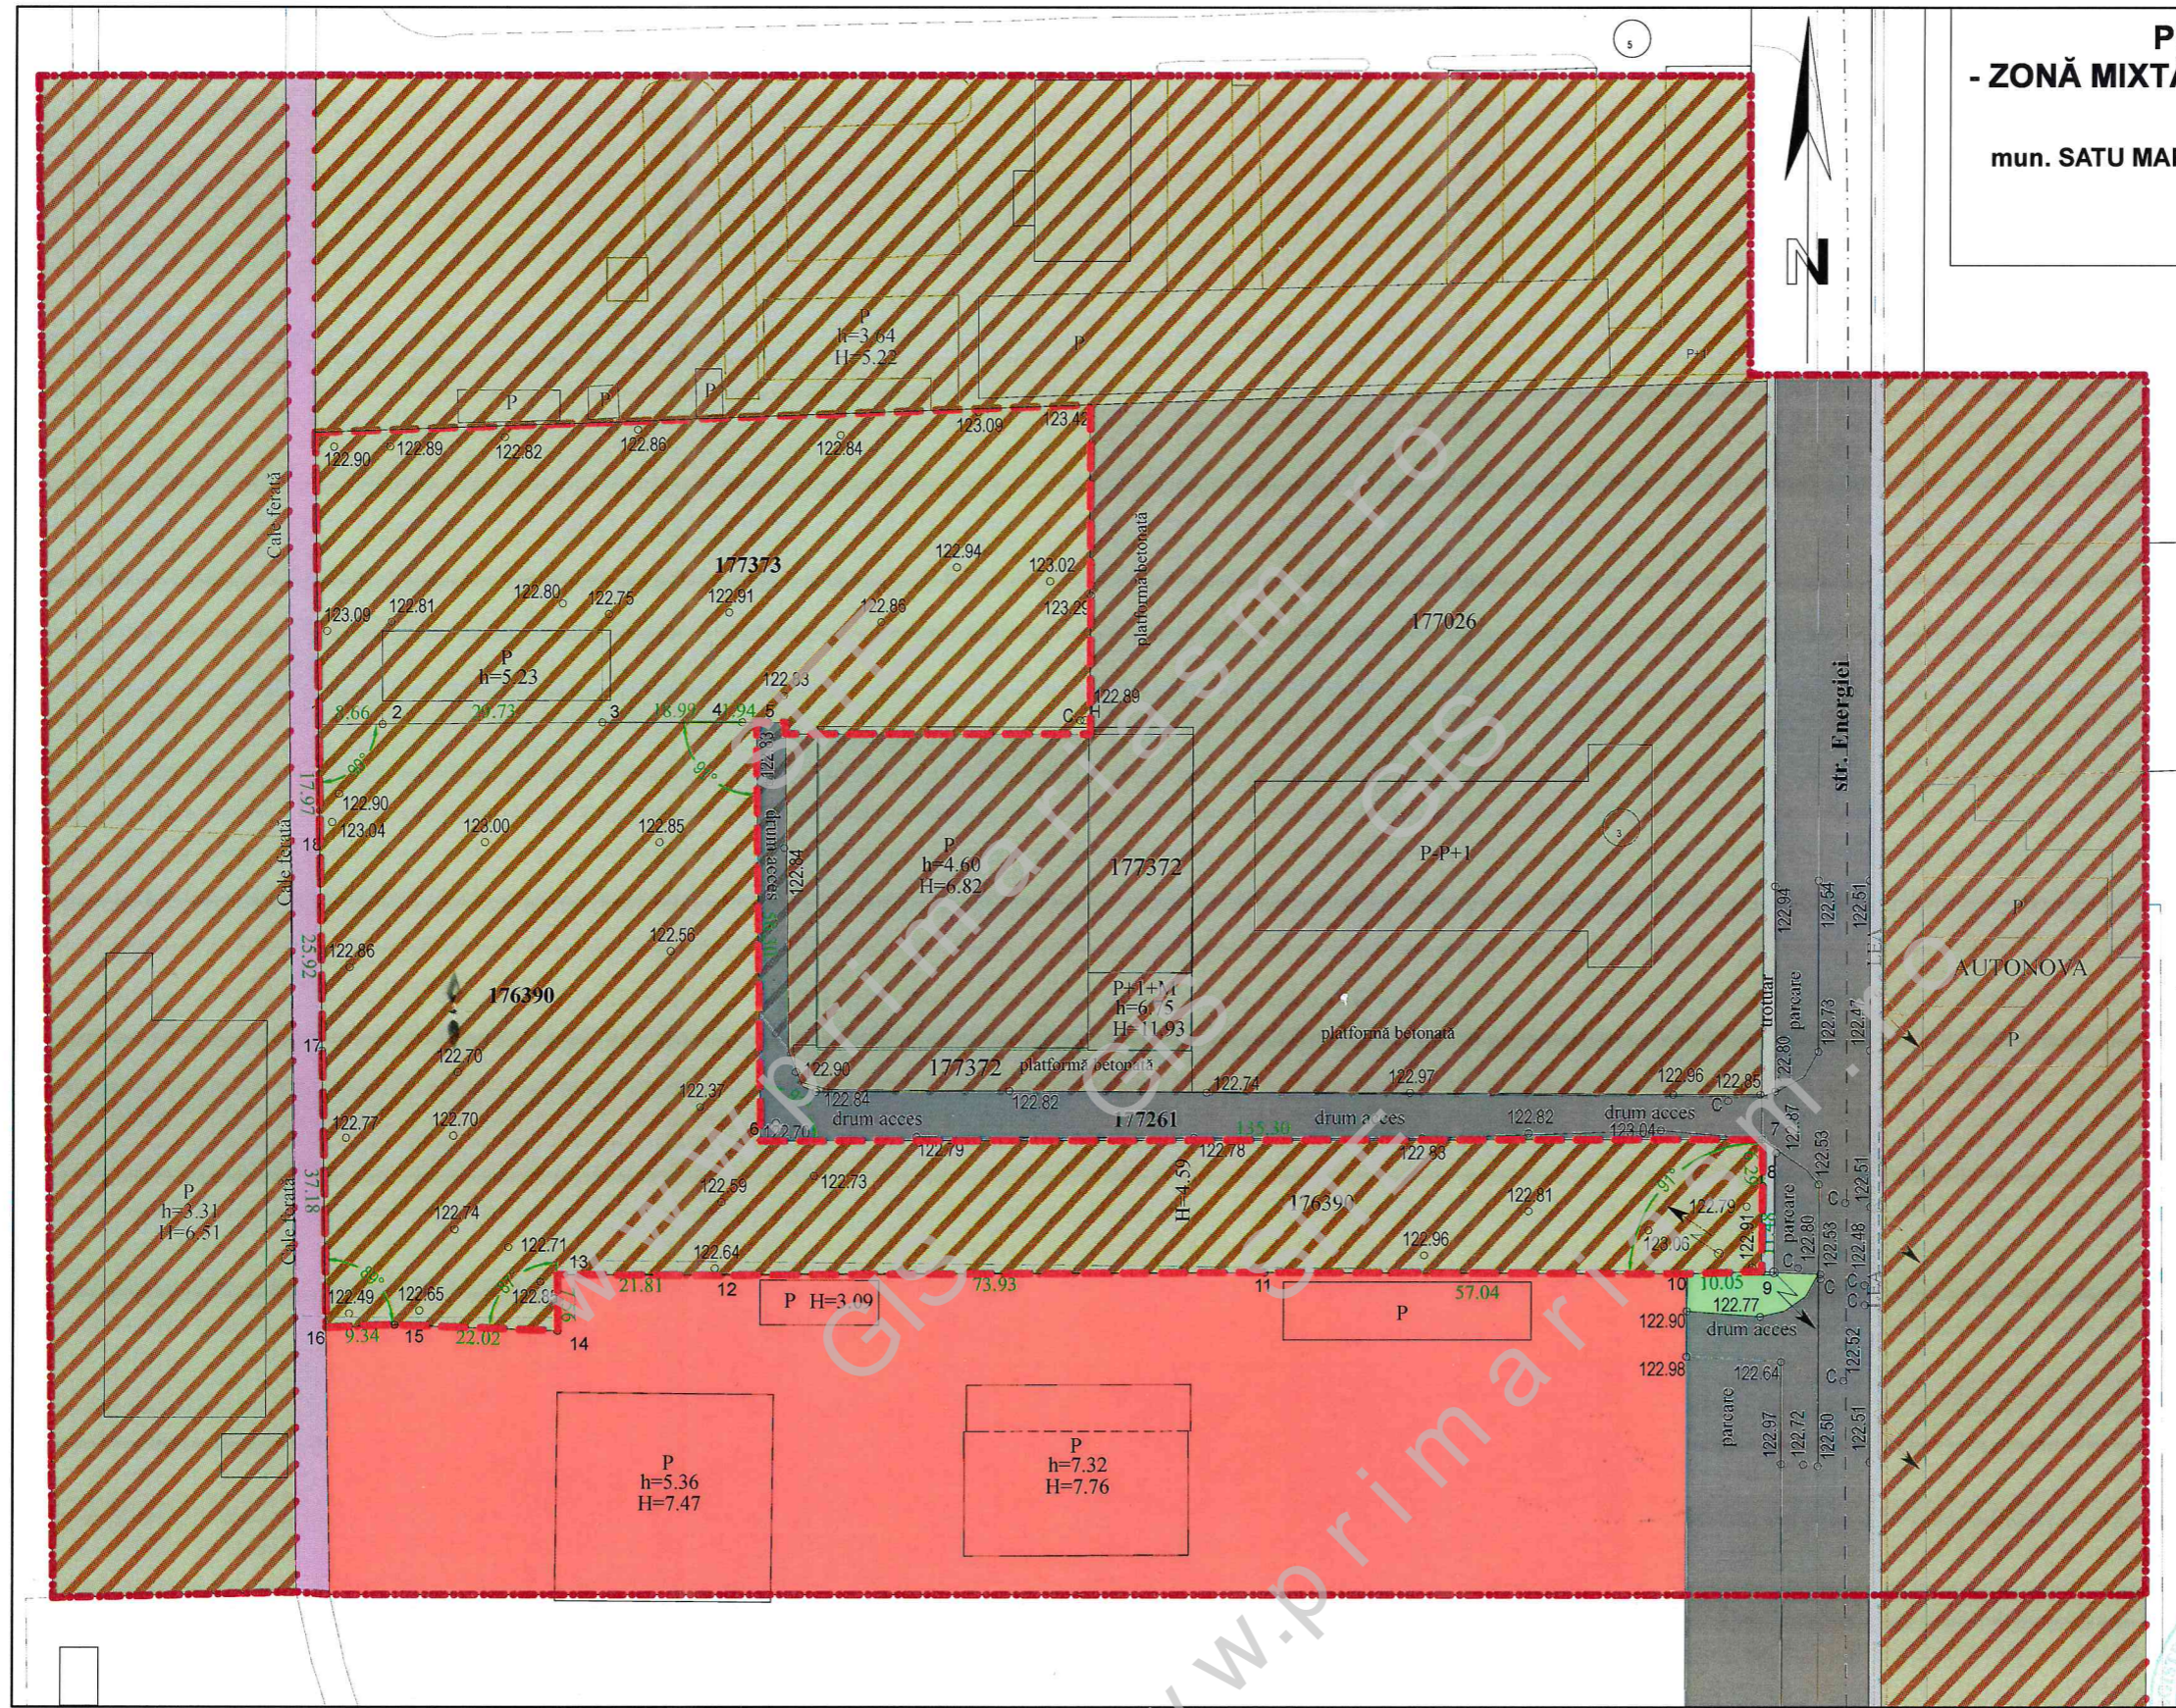

LEGENDĂ

LIMITE

- LIMITĂ ZONĂ STUDIATĂ
- LIMITE DE PROPRIETATE
- LIMITĂ ZONĂ REGLEMENTATĂ PRIN PUZ

ZONIFICARE EXISTENTĂ

- ZONĂ INSTITUTII PUBLICE SI SERVICII
- ZONĂ MIXTĂ PENTRU ACTIVITĂȚI PRODUCTIVE ȘI SERVICII
- ZONĂ CĂI DE COMUNICAȚIE RUTIERĂ
- ZONĂ PENTRU CĂI DE COMUNICAȚIE PIETONALĂ
- ZONĂ SPAȚII VERZI PUBLICE
- ZONĂ CĂI DE COMUNICAȚIE FERROVIARĂ

www.primaria.ro



 <p>S.C. STUDIO ARHITECTURĂ LAZIN S.R.L. SATU MARE ORC.J30/775/2017 C.U.I.37855342</p>	<p>PLAN URBANISTIC ZONAL - ZONA MIXTA PENTRU ACTIVITATI PRODUCTIVE SI SERVICII mun. SATU MARE, str. ENERGIEI, nr.cad. 176390,177373, jud. SATU MARE BENEFICIAR : S.C. ANCORA S.R.L., S.C. RAMACO FLY S.R.L.</p>		<p>PR.NR. 36 2021 PL.NR. U FAZA: S.C</p>
	<p>DIRECTOR SEF PROIECT PROIECTAT</p>	<p>arh.ALINA ROXANA LAZIN arh.ALINA ROXANA LAZIN arh.ALINA ROXANA LAZIN</p>	<p>DATA Noiembrie 2021</p>