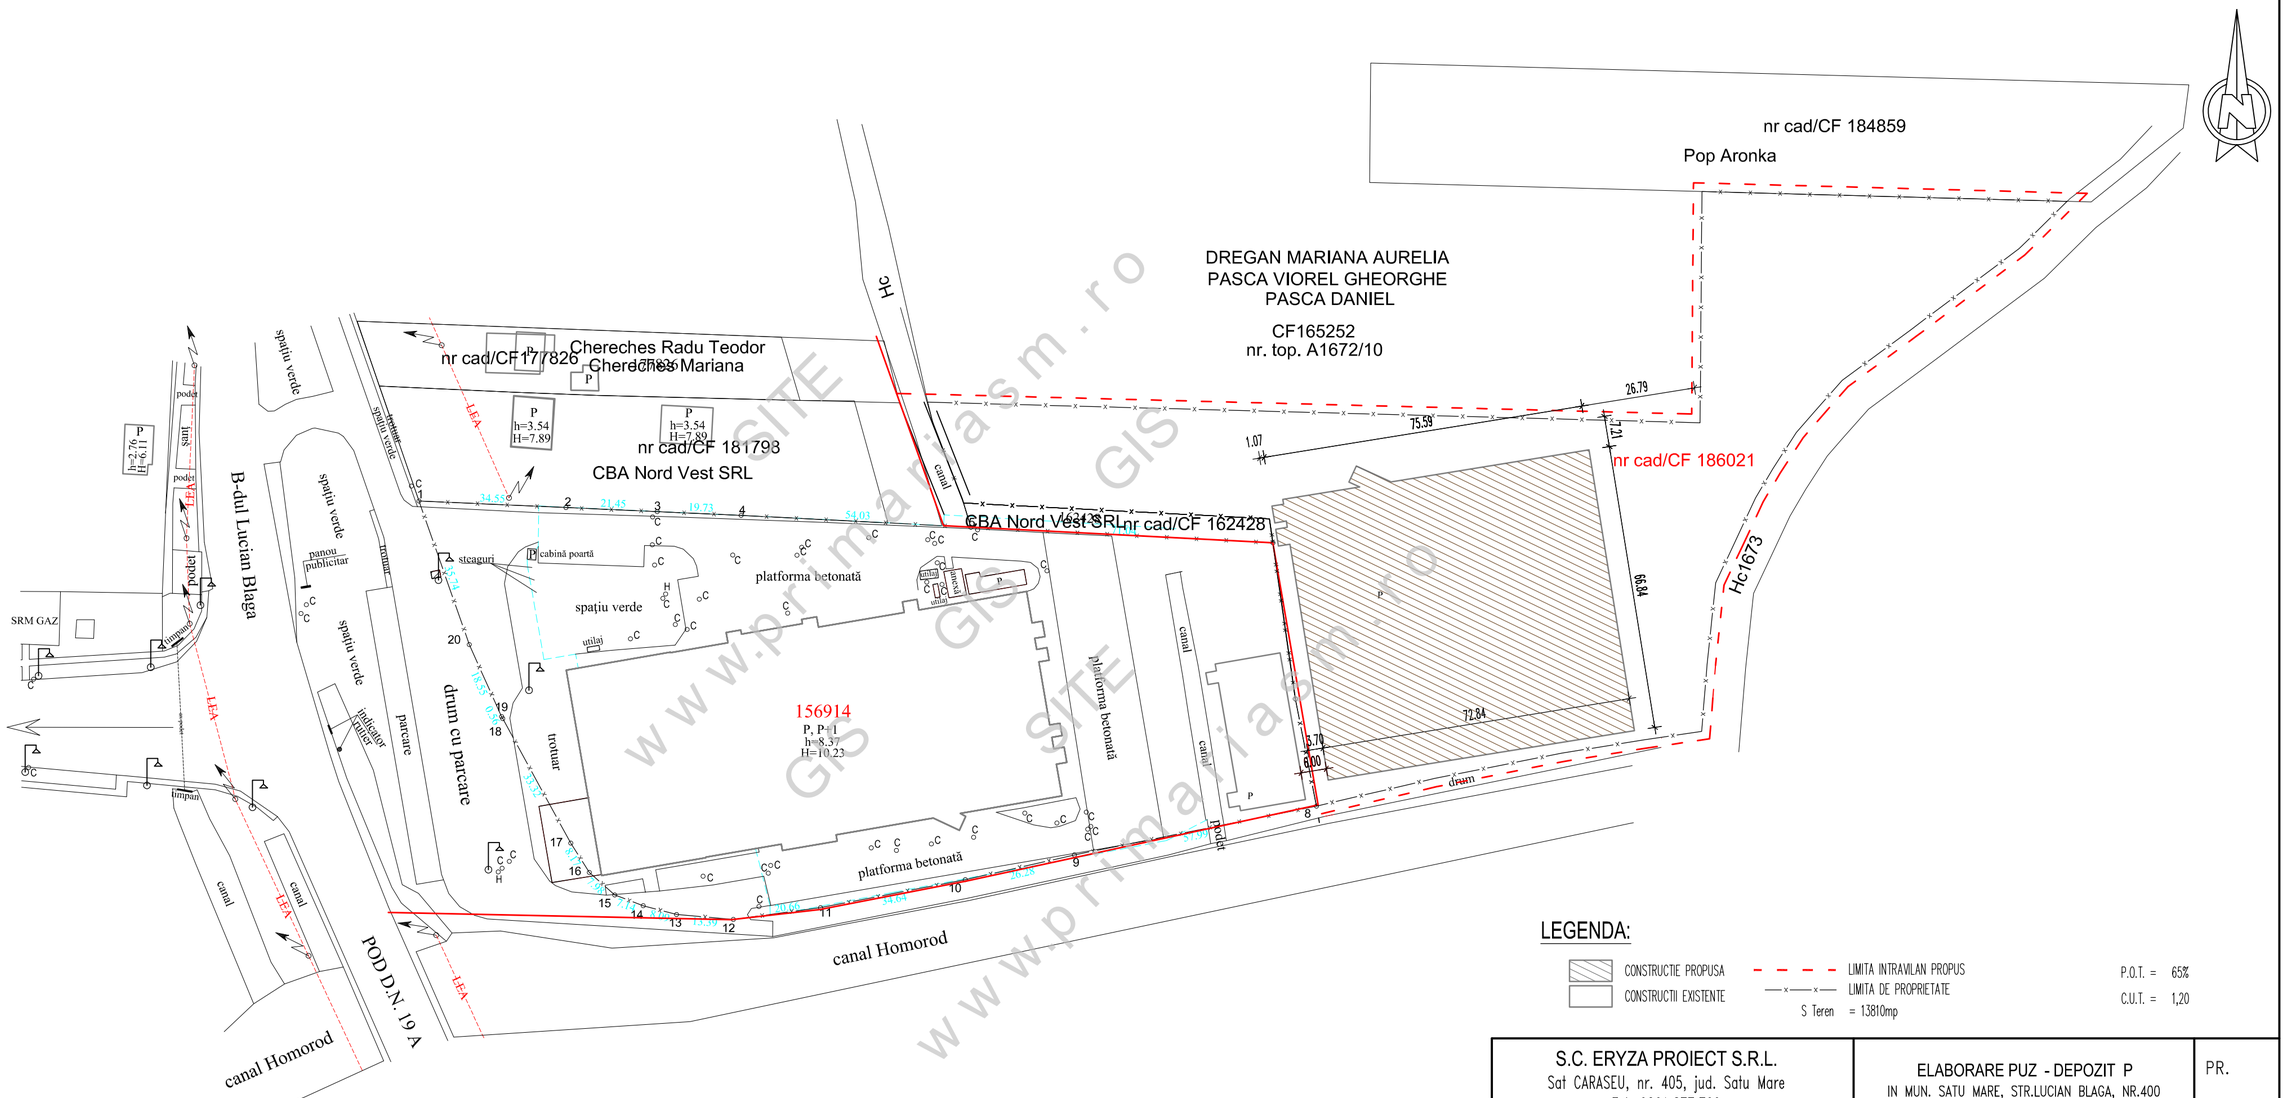

www.primaviasm.ro GIS SITE

LEGENDA:

- CONSTRUCTIE PROPUSA
- CONSTRUCTII EXISTENTE
- LIMITA INTRAVILAN PROPUS
- LIMITA DE PROPRIETATE
- S Teren = 13810mp

P.O.T. = 65%
C.U.T. = 1,20

S.C. ERYZA PROIECT S.R.L. Sat CARASEU, nr. 405, jud. Satu Mare Tel. 0261.877.700				ELABORARE PUZ - DEPOZIT P IN MUN. SATU MARE, STR.LUCIAN BLAGA, NR.400	PR.
SEF PROIECT	ARH.CSOMAI ERIKA		SCARA	BENEFICIAR:	FAZA
DESENAT	ARH.CSOMAI ERIKA		1:1000	S.C. CBA NORD VEST S.R.L.	P.U.Z.
PROIECTAT	CAD.DES. IPATE D.			PLAN DE SITUATIE	A2

ACEST DESEN ESTE CONFIDENTIAL FIIND PROPRIETATEA SC ERYZA PROIECT SRL. ACEST DESEN SAU ORICE PARTE DESENATA PE ACEASTA PLANSA NU POATE FI COPIATA SAU DISTRIBUITA UNEI ALTE PARTI FARA ACORDUL EXPRES AL SC ERYZA PROIECT SRL ©