

PLAN URBANISTIC ZONAL


ELABORARE P.U.Z. PENTRU
DEMOLARE CASA P SI CONSTRUIRE CASA P+1
STR. FAGULUI NR. 12 MUN. SATU MARE

REGLEMENTARI TEHNICO EDILITARE

LEGENDA

- Limita zonei studiate
- Teren beneficiar
- Constructie propusa
- RETEA DE APA EXISTENTA
- RETEA DE APA PROPUSA
- RETEA DE GAZE NATURALE EXISTENTA
- RETEA DE GAZE NATURALE PROPUSA
- LINIE ELECTRICA AERIANA DE 0,4KV EXISTENTA
- LINIE ELECTRICA SUBTERANA DE 0,4KV PROPUSA
- RETEA DE CANALIZARE EXISTENTA
- RETEA DE CANALIZARE PROPUSA

DENUMREA RETELEI	LUNGIME
RETEA DE APA	30 m
RETEA DE CANALIZARE	25 m
LINIE ELECTRICA 0,4KV	18 m
RETEA DE GAZE	20 m

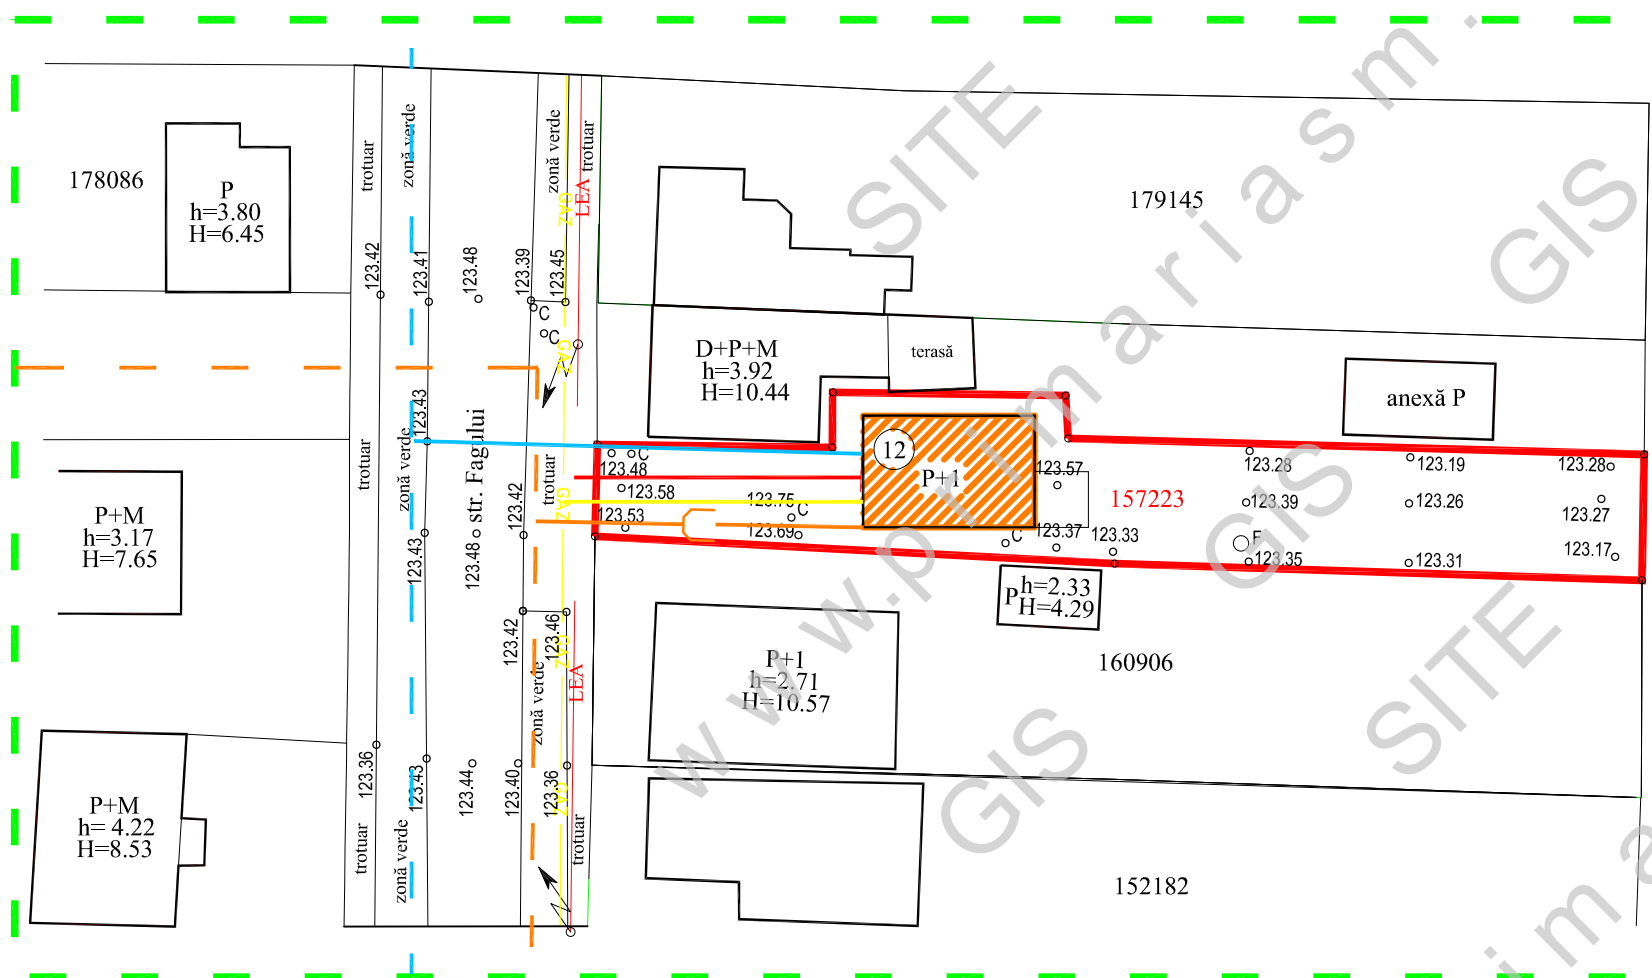

S.C. ARHING S.R.L.		Beneficiar:		NR. PROIECT 3/2022
SATU MARE B-dul I. C. Bratianu nr. 5 sc. E ap. 43 REG. COM. J30/381/2006 C.U.I. 18582491		MIC IOAN SI MIC MARIA		
Tel. 0361-809080 0745654884		Titlu proiect		FAZA: PUZ
e-mail : arhing@rdsmail.ro		ELABORARE PUZ PENTRU DEMOLARE CASA P SI CONSTRUIRE CASA DE LOCUIT P+1 SATU MARE STR. FAGULUI NR. 12		
SPECIFICATIE	NUME	SEMNATURA	SCARA:	PLAN DE SITUATIE REGLEMENTARI TEHNICO EDILITARE
PROIECTAT	arh. BABICI NICOLAE		1:1000	
DESENAT	arh. BABICI NICOLAE			
VERIFICAT	arh. BABICI NICOLAE		APR.2024	
				PLANSA NR: U4