


PLAN URBANISTIC ZONAL

ELABORARE PUZ PENTRU EXTENSIE HALE DE PRODUCTIE
MUN. SATU MARE STR. FAGULUI NR. 35

MOBILARE

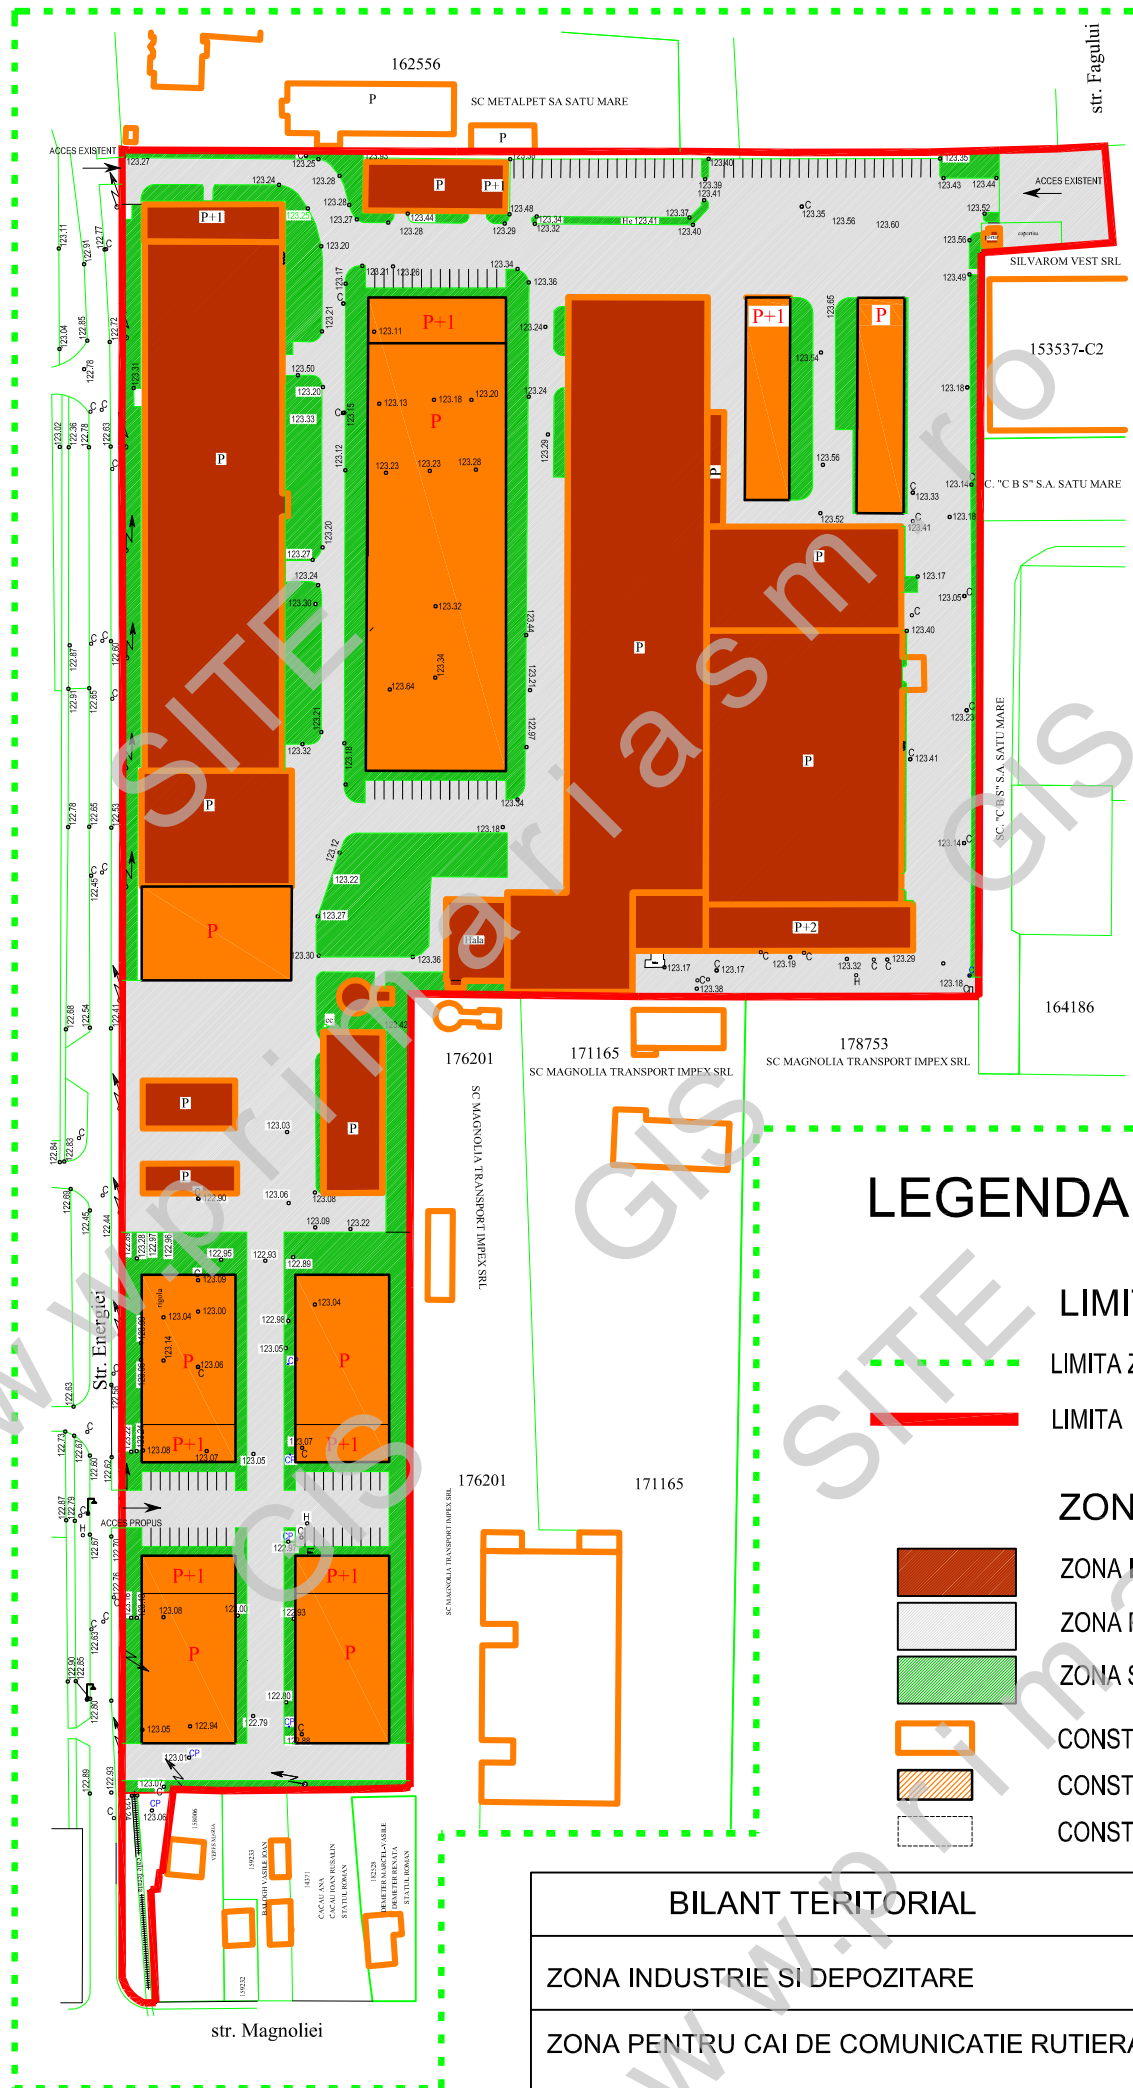

LEGENDA

LIMITE

- LIMITA ZONEI STUDIATE
- LIMITA TEREN BENEFICIAR

ZONIFICARE

- ZONA INDUSTRIE SI DEPOZITE
- ZONA PENTRU CAI DE COMUNICATIE
- ZONA SPATII VERZI
- CONSTRUCTII EXISTENTE
- CONSTRUCTII PROPUSE
- CONSTRUCTII PROPUSE PTR. DEMOLARE

BILANT TERITORIAL

	mp	%
ZONA INDUSTRIE SI DEPOZITARE	48695.00	70.00
ZONA PENTRU CAI DE COMUNICATIE RUTIERA / PIETONALA	12940.00	18.00
ZONA SPATII VERZI	7578.00	11.95
ZONA ECHIPARE EDILITARA	350.00	0.05
TOTAL	69563.00	100,00

INDICI PROPUSE PENTRU ZONA STUDIATA

P.O.T. = 70.00 %

C.U.T. = 0,65

SUPRAFATA TEREN - 69563 MP

S.C. ARHING S.R.L.

SATU MARE
B-dul I. C. Bratlanu nr. 5 sc. E ap. 43
REG. COM. J30/381/2006
C.U.I. 18582491

Tel. 0361-809080

0745654884

0744551191

e-mail : arhng @ sm. rdsnet.ro

Beneficiar:

SC AUTONOVA SA

NR. PROIECT
53/2021

Titlu proiect

ELABORARE PUZ PENTRU
EXTENSIE HALE DE PRODUCTIE
MUN. SATU MARE STR. FAGULUI NR. 35

FAZA:
PUZ

SPECIFICATIE	NUME	SEMNATURA	SCARA:
PROIECTAT	arh. BABICI NICOLAE		1:2000
DESENAT	arh. BABICI NICOLAE		
VERIFICAT	arh. BABICI NICOLAE		MART.2022

PLAN DE SITUATIE
MOBILARE

PLANSA NR:
A3a