
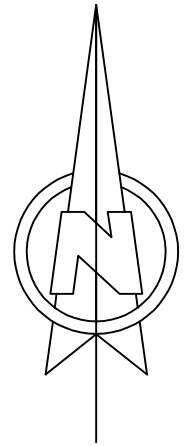


# PLAN URBANISTIC ZONAL

ELABORARE PUZ PENTRU EXTENSIE HALE DE PRODUCTIE  
MUN. SATU MARE STR. FAGULUI NR. 35

REGLEMENTARI URBANISTICE-ZONIFICARE

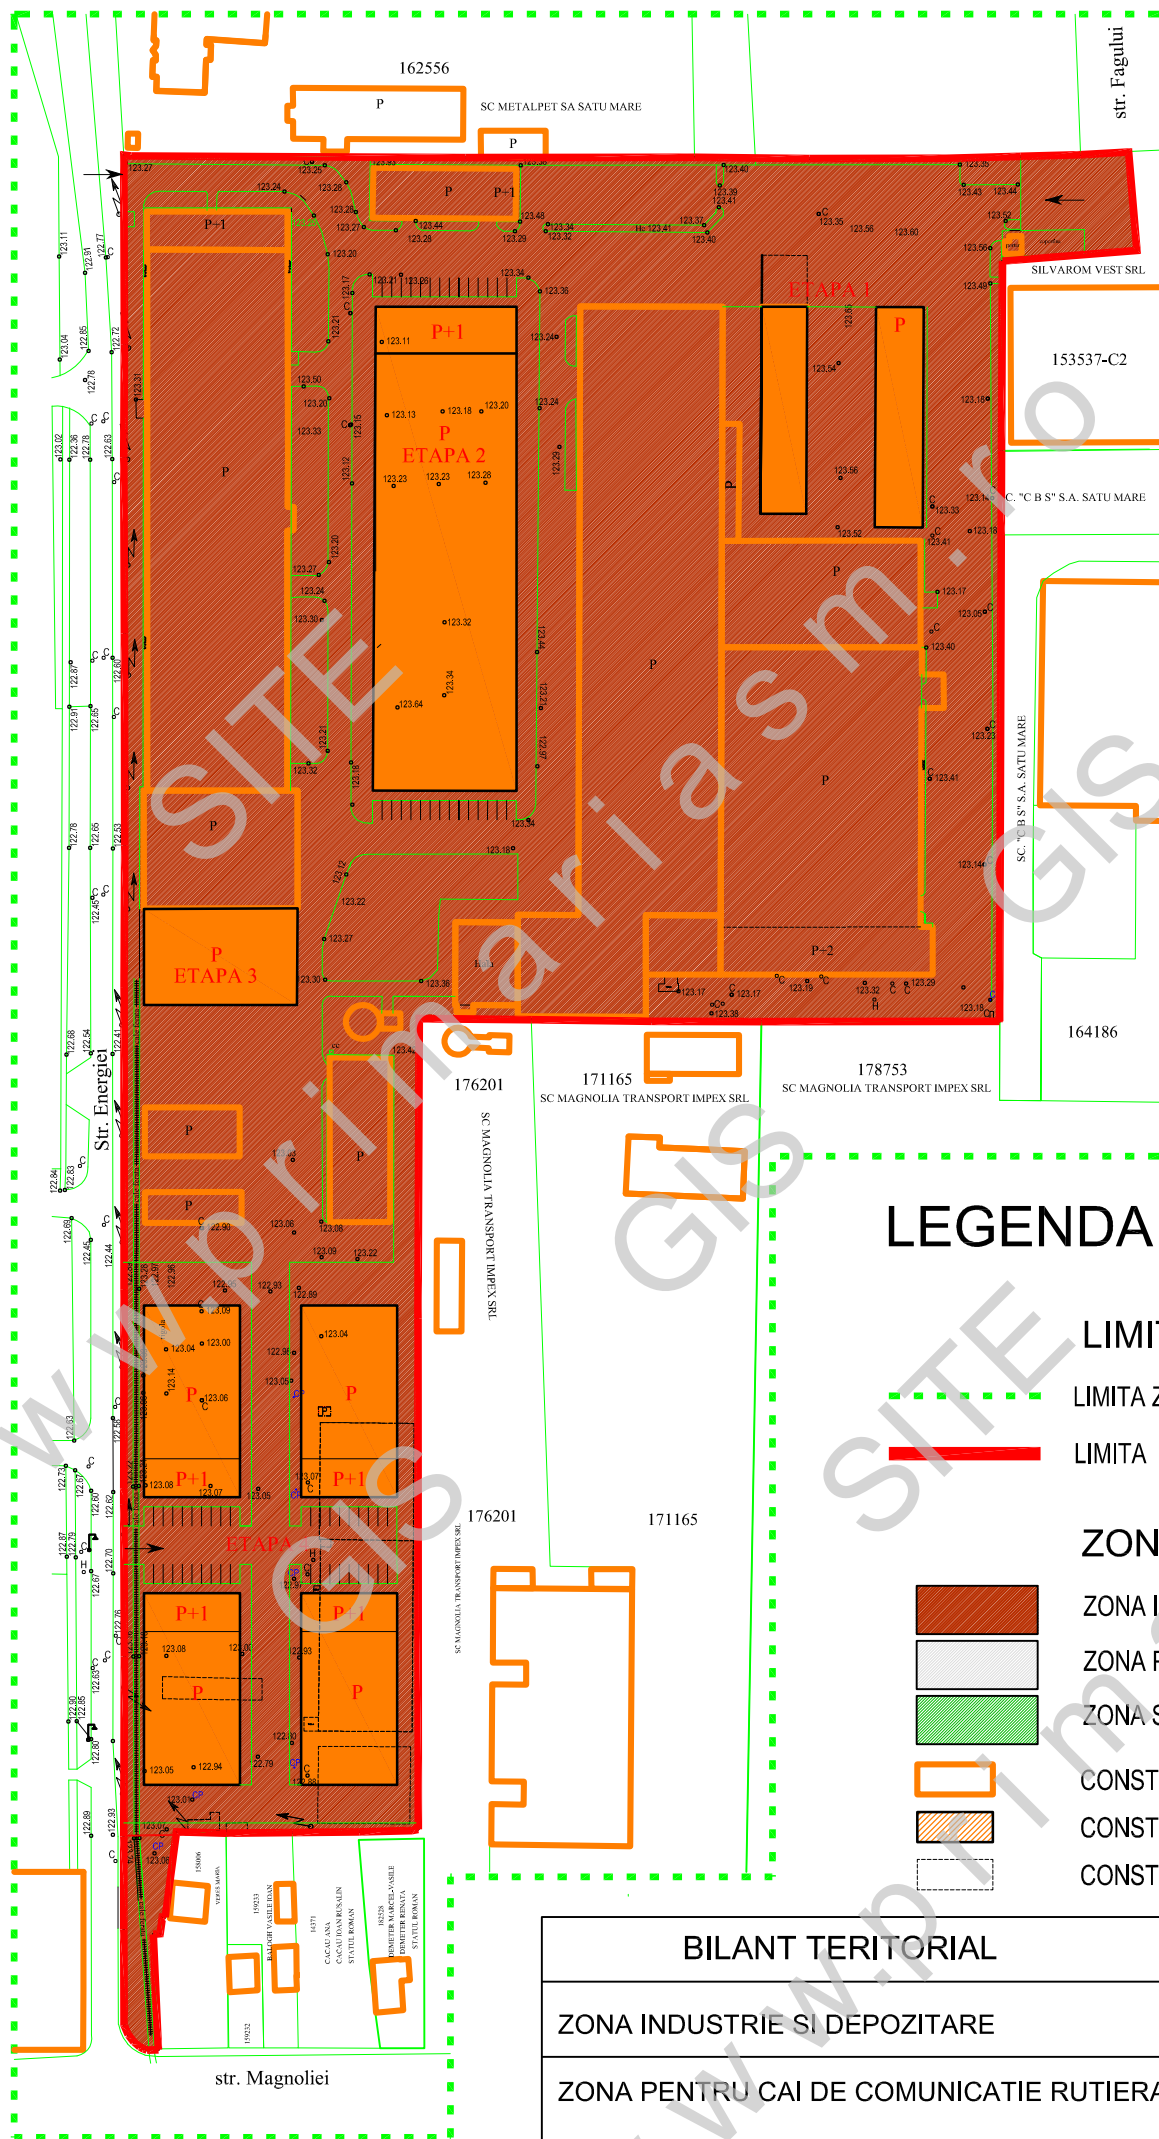

## LEGENDA

### LIMITE

- LIMITA ZONEI STUDIATE
- LIMITA TEREN BENEFICIAR

### ZONIFICARE

- ZONA INDUSTRIE SI DEPOZITE
- ZONA PENTRU CAI DE COMUNICATIE
- ZONA SPATII VERZI
- CONSTRUCTII EXISTENTE
- CONSTRUCTII PROPUSE
- CONSTRUCTII PROPUSE PTR. DEMOLARE

BILANT TERITORIAL	mp	%
ZONA INDUSTRIE SI DEPOZITARE	48695.00	70.00
ZONA PENTRU CAI DE COMUNICATIE RUTIERA / PIETONALA	12940.00	18.00
ZONA SPATII VERZI	7578.00	11.95
ZONA ECHIPARE EDILITARA	350.00	0.05
<b>TOTAL</b>	<b>69563.00</b>	<b>100,00</b>

INDICI PROPUSI PENTRU ZONA STUDIATA  
P.O.T. = 70.00 %  
C.U.T. = 0,65  
SUPRAFATA TEREN - 69563 MP

S.C. ARHING S.R.L.		Beneficiar:	SC AUTONOVA SRL	NR. PROIECT	53/2021
SATU MARE B-dul I. C. Bratianu nr. 5 sc. E ap. 43 REG. COM. J30/381/2006 C.U.I. 18582491		Tel. 0361-809080 0745654884 0744551191 e-mail : arhing @ sm. rdsnet.ro		Titlu proiect	
ELABORARE PUZ PENTRU EXTENSIE HALE DE PRODUCTIE MUN. SATU MARE STR. FAGULUI NR. 35		FAZA:		PUZ	
PLAN DE SITUATIE REGLEMENTARI URBANISTICE-ZONIFICARE		PLANSA NR:		A3	
SPECIFICATIE	NUME	SEMNTATURA	SCARA:		
PROIECTAT	arh. BABICI NICOLAE		1:2000		
DESENAT	arh. BABICI NICOLAE				
VERIFICAT	arh. BABICI NICOLAE		MART.2022		