


PLAN URBANISTIC ZONAL

LOTIZARE ÎN VEDEREA CONSTRUIRII DE
LOCUINȚE INDIVIDUALE
NR.CAD. 190857, 190856, JUDETUL SATU MARE

ECHIPARE EDILITARA - REGLEMENTARI

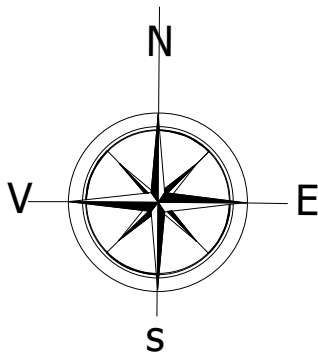

LEGENDA:

LIMITE:

- LIMITA INTRAVILAN EXISTENT
- LIMITA ZONA STUDIATA
- LIMITA DE PROPRIETATE BENEFICIARI
si ZONA PROPU S A FI REGLEMENTATA
- LIMITA PARCELE EXISTENTE
- ALINIAMENT / RETRAGERE APROBATA
- LIMITA PARCELE NOI PROPU SE
- ALINIAMENT / RETRAGERE PROPUSA
- PROFIL STRADAL OPTIONAL

ZONIFICARE:


- CONSTRUCTII EXISTENTE
- ZONA EDIFICABILA
- ACCES E PROPUSE

ECHIPARE EDILITARA:

- SITUATIA EXISTENTA
- RETEA DE ELECTRICITATE EXISTENTA - L.E.S. 0,4 kV
- RETEA DE GAZE NATURALE EXISTENTA
- RETEA DE APA EXISTENTA
- RETEA DE CANALIZARE EXISTENTA

SITUATIA PROPUSA

- RETEA DE ELECTRICITATE PROPUSA - L.E.S. 0,4 kV
SI BRANSAMENT PROPUS
- RETEA DE GAZE NATURALE PROPUSA SI
BRANSAMENT PROPUS
- RETEA DE APA PROPUSA SI
BRANSAMENT PROPUS
- RETEA DE CANALIZARE PROPUSA
SI RACORD PROPUS

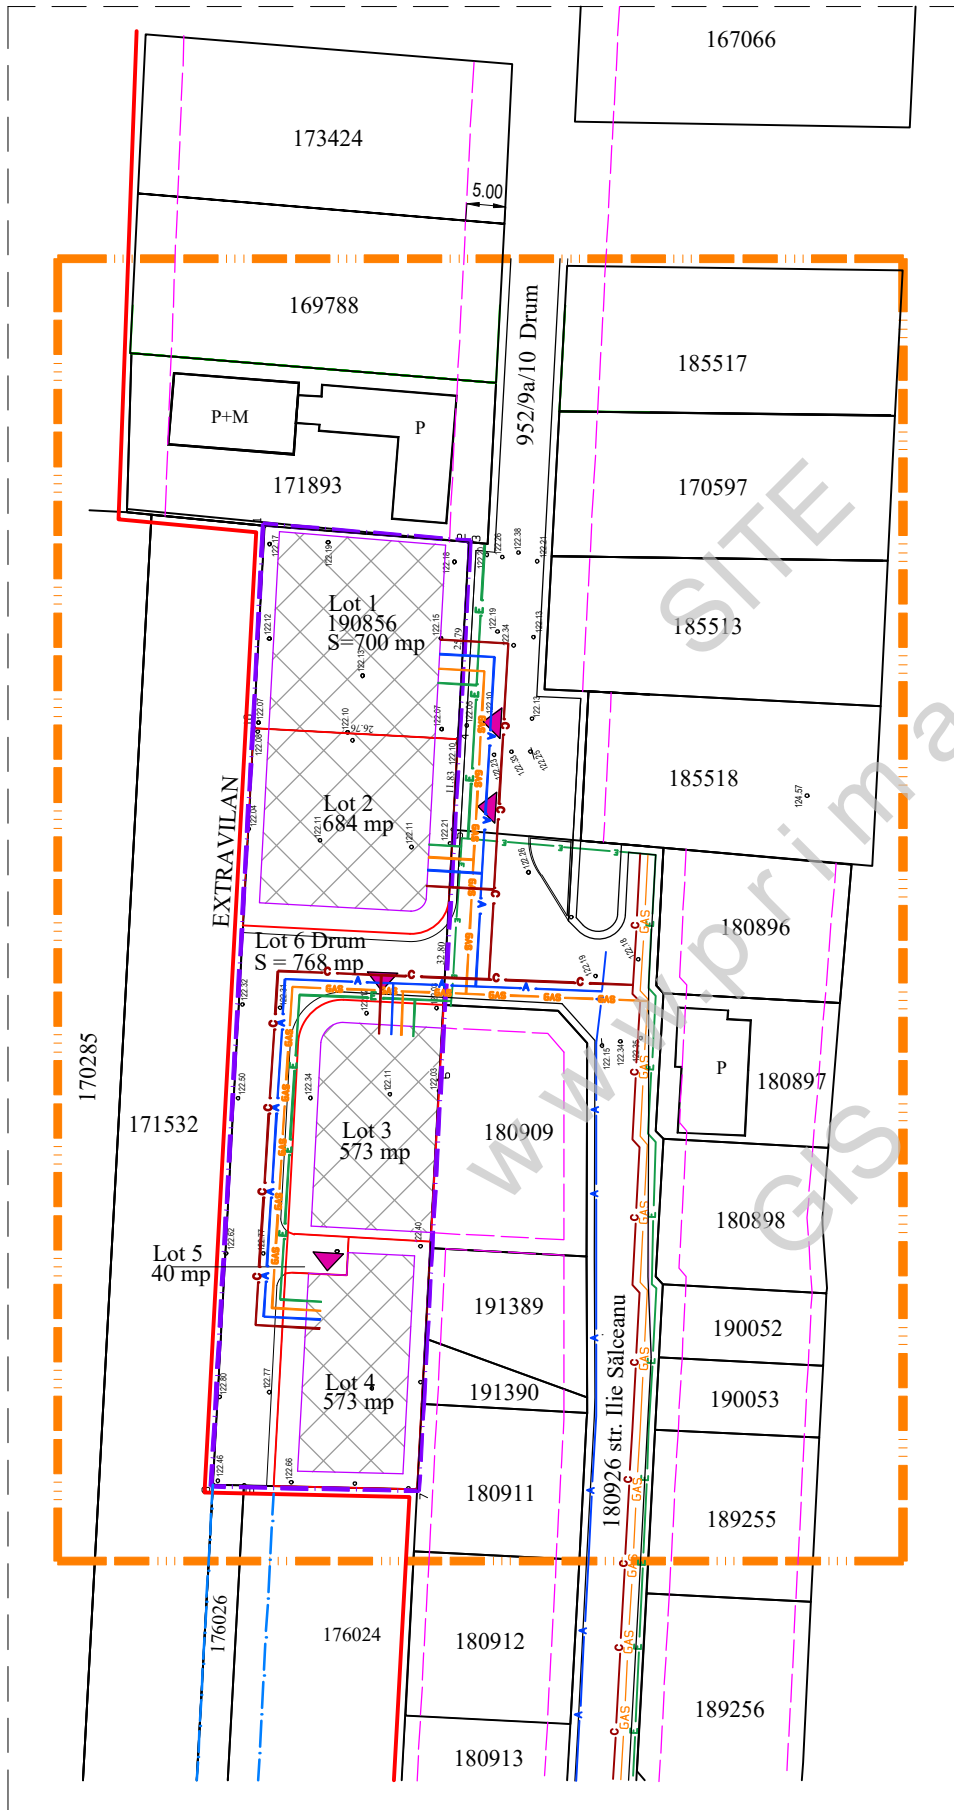

S.C. AD PAVI DINAMIC S.R.L.

mun. Satu Mare str. C. Coposu nr. 2 et. 7 ap. 58/A, judetul Satu Mare
E-mail: satumare@arhidinamic.ro

	NUME	SEMNATURA	scara :
SEF PROIECT	arh.IUORAS VIOLETA		1/1000
PROIECTAT	ing.KELEMEN ANDRAS		data :
DESENAT	FORIZS TUNDE		apr. 2025

beneficiar :	nr. proiect :
DANCIUȚI OVIDIU DANIEL, DANCIUȚI DIANA și BALOG HELGA - MELINDA	371 / 2025
titlu proiect :	faza :
P.U.Z. - LOTIZARE ÎN VEDEREA CONSTRUIRII DE LOCUINȚE INDIVIDUALE NR.CAD. 190857, 190856, JUDETUL SATU MARE	P.U.Z.
plansa :	nr. planșa :
ECHIPARE EDILITARA - REGLEMENTARI	Ed-01