


# PLAN URBANISTIC ZONAL


ELABORARE P.U.Z. PENTRU  
SCHIMBARE DE DESTINATIE DIN INDUSTRIE IN  
SERVICII SI LOCUIRE, REFATADIZARE, RECOMPARTIMENTARE SI DEMOLARE  
STR. MIHAI VITEAZUL NR. 28 MUN. SATU MARE  
REGLEMENTERI TEHNICO EDILITARE

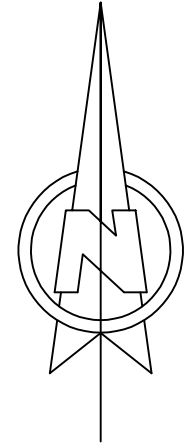

## LEGENDA

- Limita zonei studiate
- Teren beneficiar
- Constructii existente
- RETEA DE APA EXISTENTA
- RETEA DE APA PROPUSA
- RETEA DE GAZE NATURALE EXISTENTA
- RETEA DE GAZE NATURALE PROPUSA
- LINIE ELECTRICA AERIANA DE 0,4KV EXISTENTA
- LINIE ELECTRICA SUBTERANA DE 0,4KV PROPUSA
- RETEA DE CANALIZARE EXISTENTA
- RETEA DE CANALIZARE PROPUSA

DENUMREA REZELEI	LUNGIME
RETEA DE APA	19 m
RETEA DE CANALIZARE	17 m
LINIE ELECTRICA 0,4KV	18.50 m
RETEA DE GAZE	16.50 m

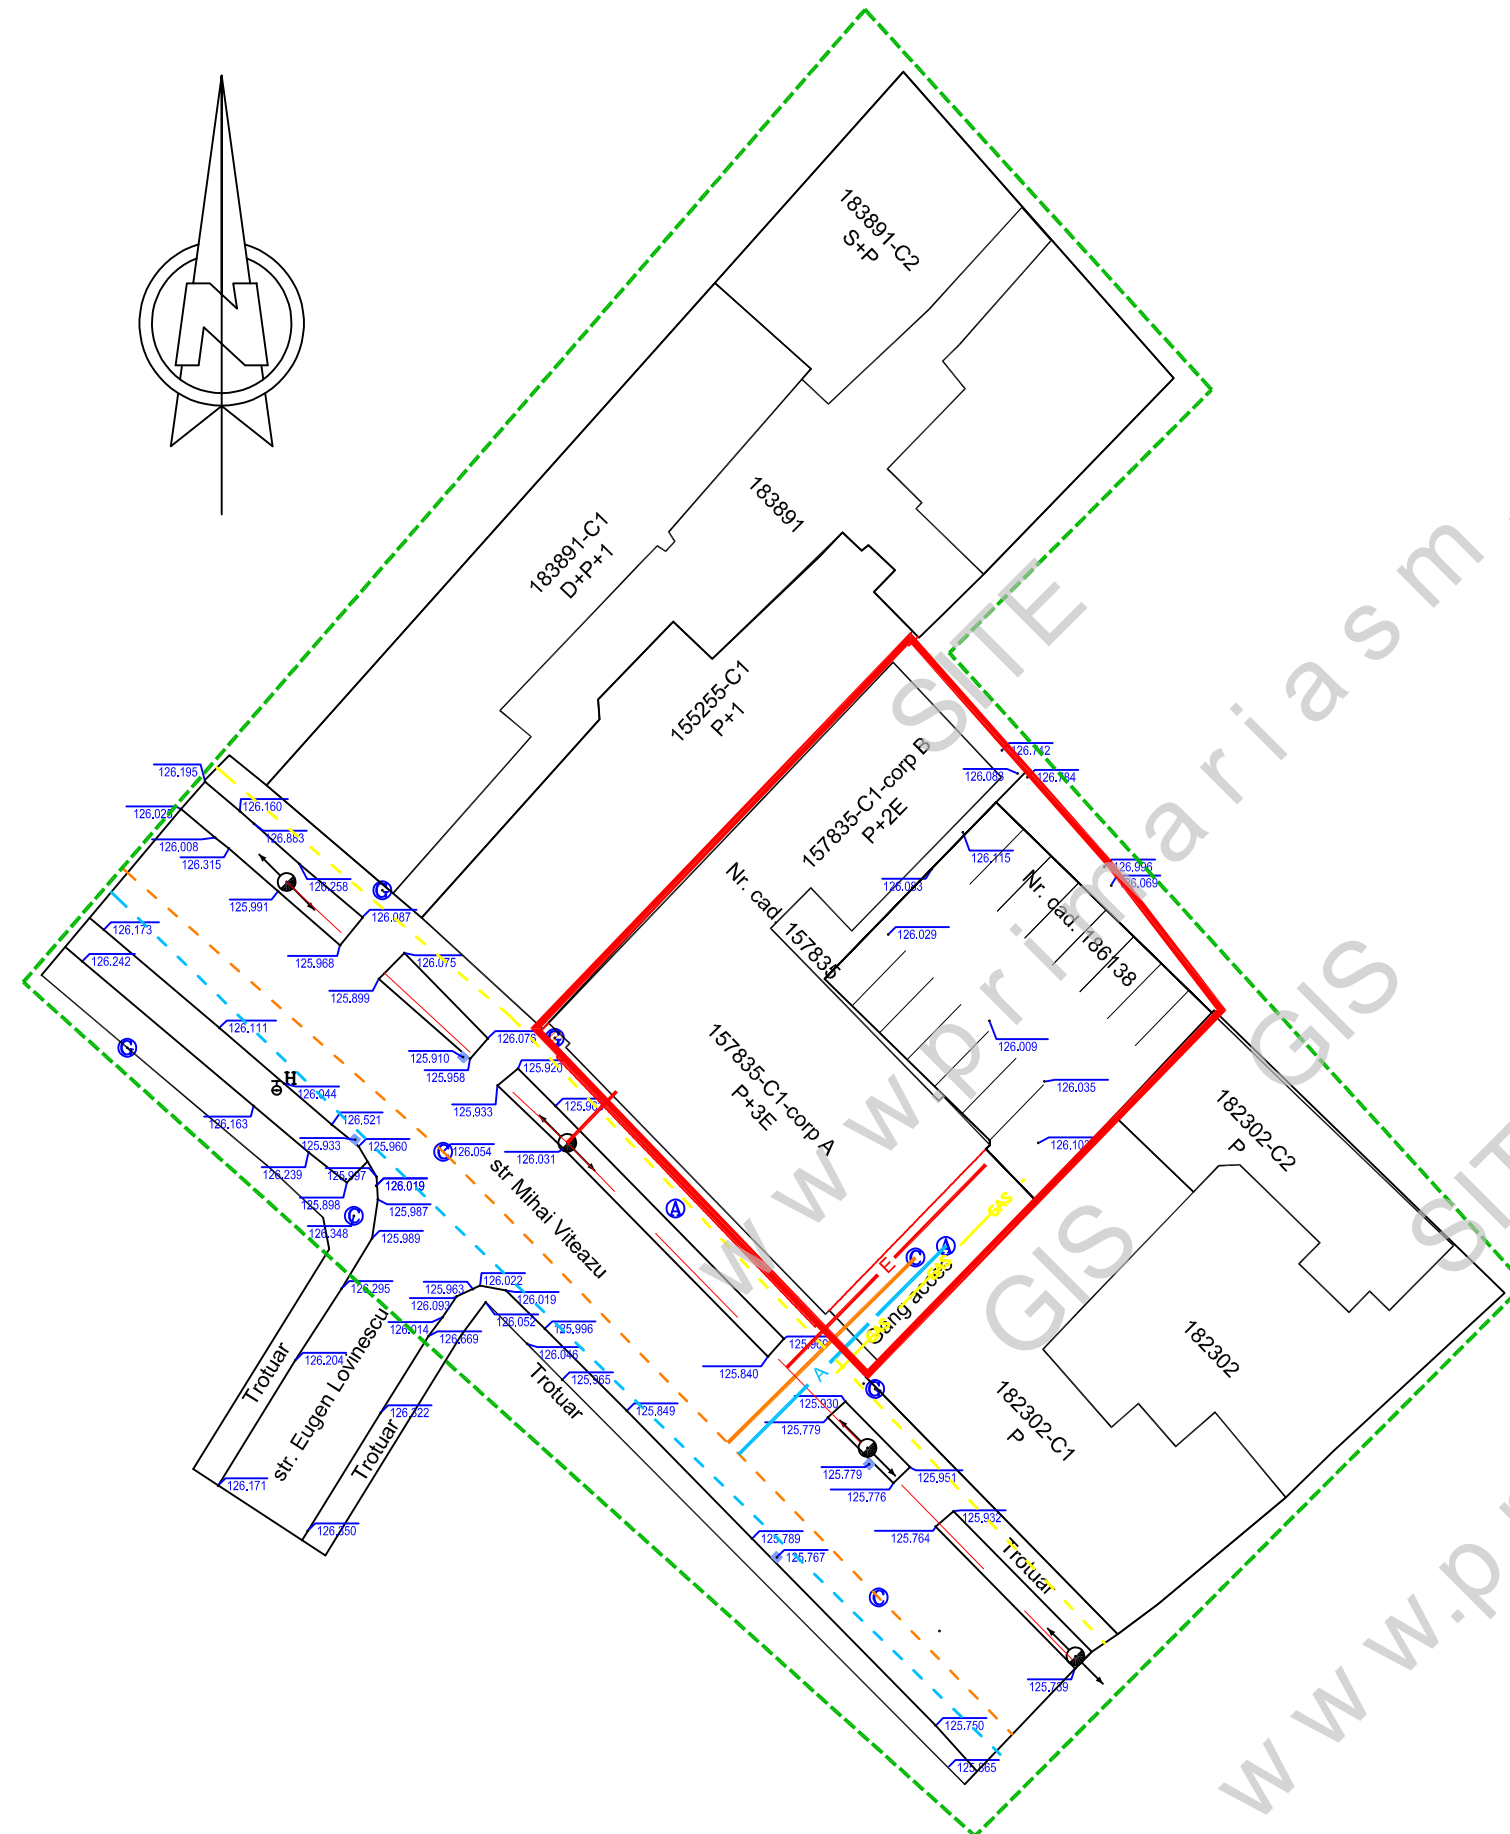

### S.C. ARHING S.R.L.

SATU MARE  
B-dul I. C. Bratianu nr. 5 sc. E ap. 43  
REG. COM. J30/381/2006  
C.U.I. 18582491

0745654884  
e-mail : arhing @ rdsmail.ro

SPECIFICATIE	SEMNATURA	SCARA:
PROIECTAT	arh.st. HAHOPOULOS A.	1:1000
DESENAT	arh.st. HAHOPOULOS A.	NOI. 2024
SEF PROIECT	arh. BABICI NICOLAE	

Beneficiar:

**SQUARE FEET S.R.L.**

NR. PROIECT  
12/2023

Titlu proiect

ELABORARE SI APROBARE PUZ - SCHIMBARE DE DESTINATIE DIN INDUSTRIE IN  
SERVICII SI LOCUIRE, REFATADIZARE, RECOMPARTIMENTARE, MANSARDARE IN  
VOLUMUL EXISTENT SI DEMOLARE  
STR. MIHAI VITEAZUL NR. 28 MUN. SATU MARE

FAZA:  
**PUZ**

**PLAN DE SITUATIE**  
REGLEMENTARI TEHNICO EDILITARE

PLANSA NR:  
**U4**