


PLAN URBANISTIC ZONAL

ELABORARE P.U.Z. PENTRU
SCHIMBARE DE DESTINATIE DIN INDUSTRIE IN
SERVICII SI LOCUIRE, REFATADIZARE, RECOMPARTIMENTARE SI DEMOLARE
STR. MIHAI VITEAZUL NR. 28 MUN. SATU MARE
REGLEMENTERI TEHNICO EDILITARE

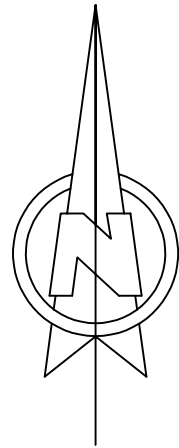


LEGENDA

- Limita zonei studiate
- Teren beneficiar
- Constructii existente

- RETEA DE APA EXISTENTA
- RETEA DE APA PROPUSA
- RETEA DE GAZE NATURALE EXISTENTA
- RETEA DE GAZE NATURALE PROPUSA
- LINIE ELECTRICA AERIANA DE 0,4KV EXISTENTA
- LINIE ELECTRICA SUBTERANA DE 0,4KV PROPUSA
- RETEA DE CANALIZARE EXISTENTA
- RETEA DE CANALIZARE PROPUSA

DENUMREA REZELEI	LUNGIME
RETEA DE APA	19 m
RETEA DE CANALIZARE	17 m
LINIE ELECTRICA 0,4KV	18.50 m
RETEA DE GAZE	16.50 m

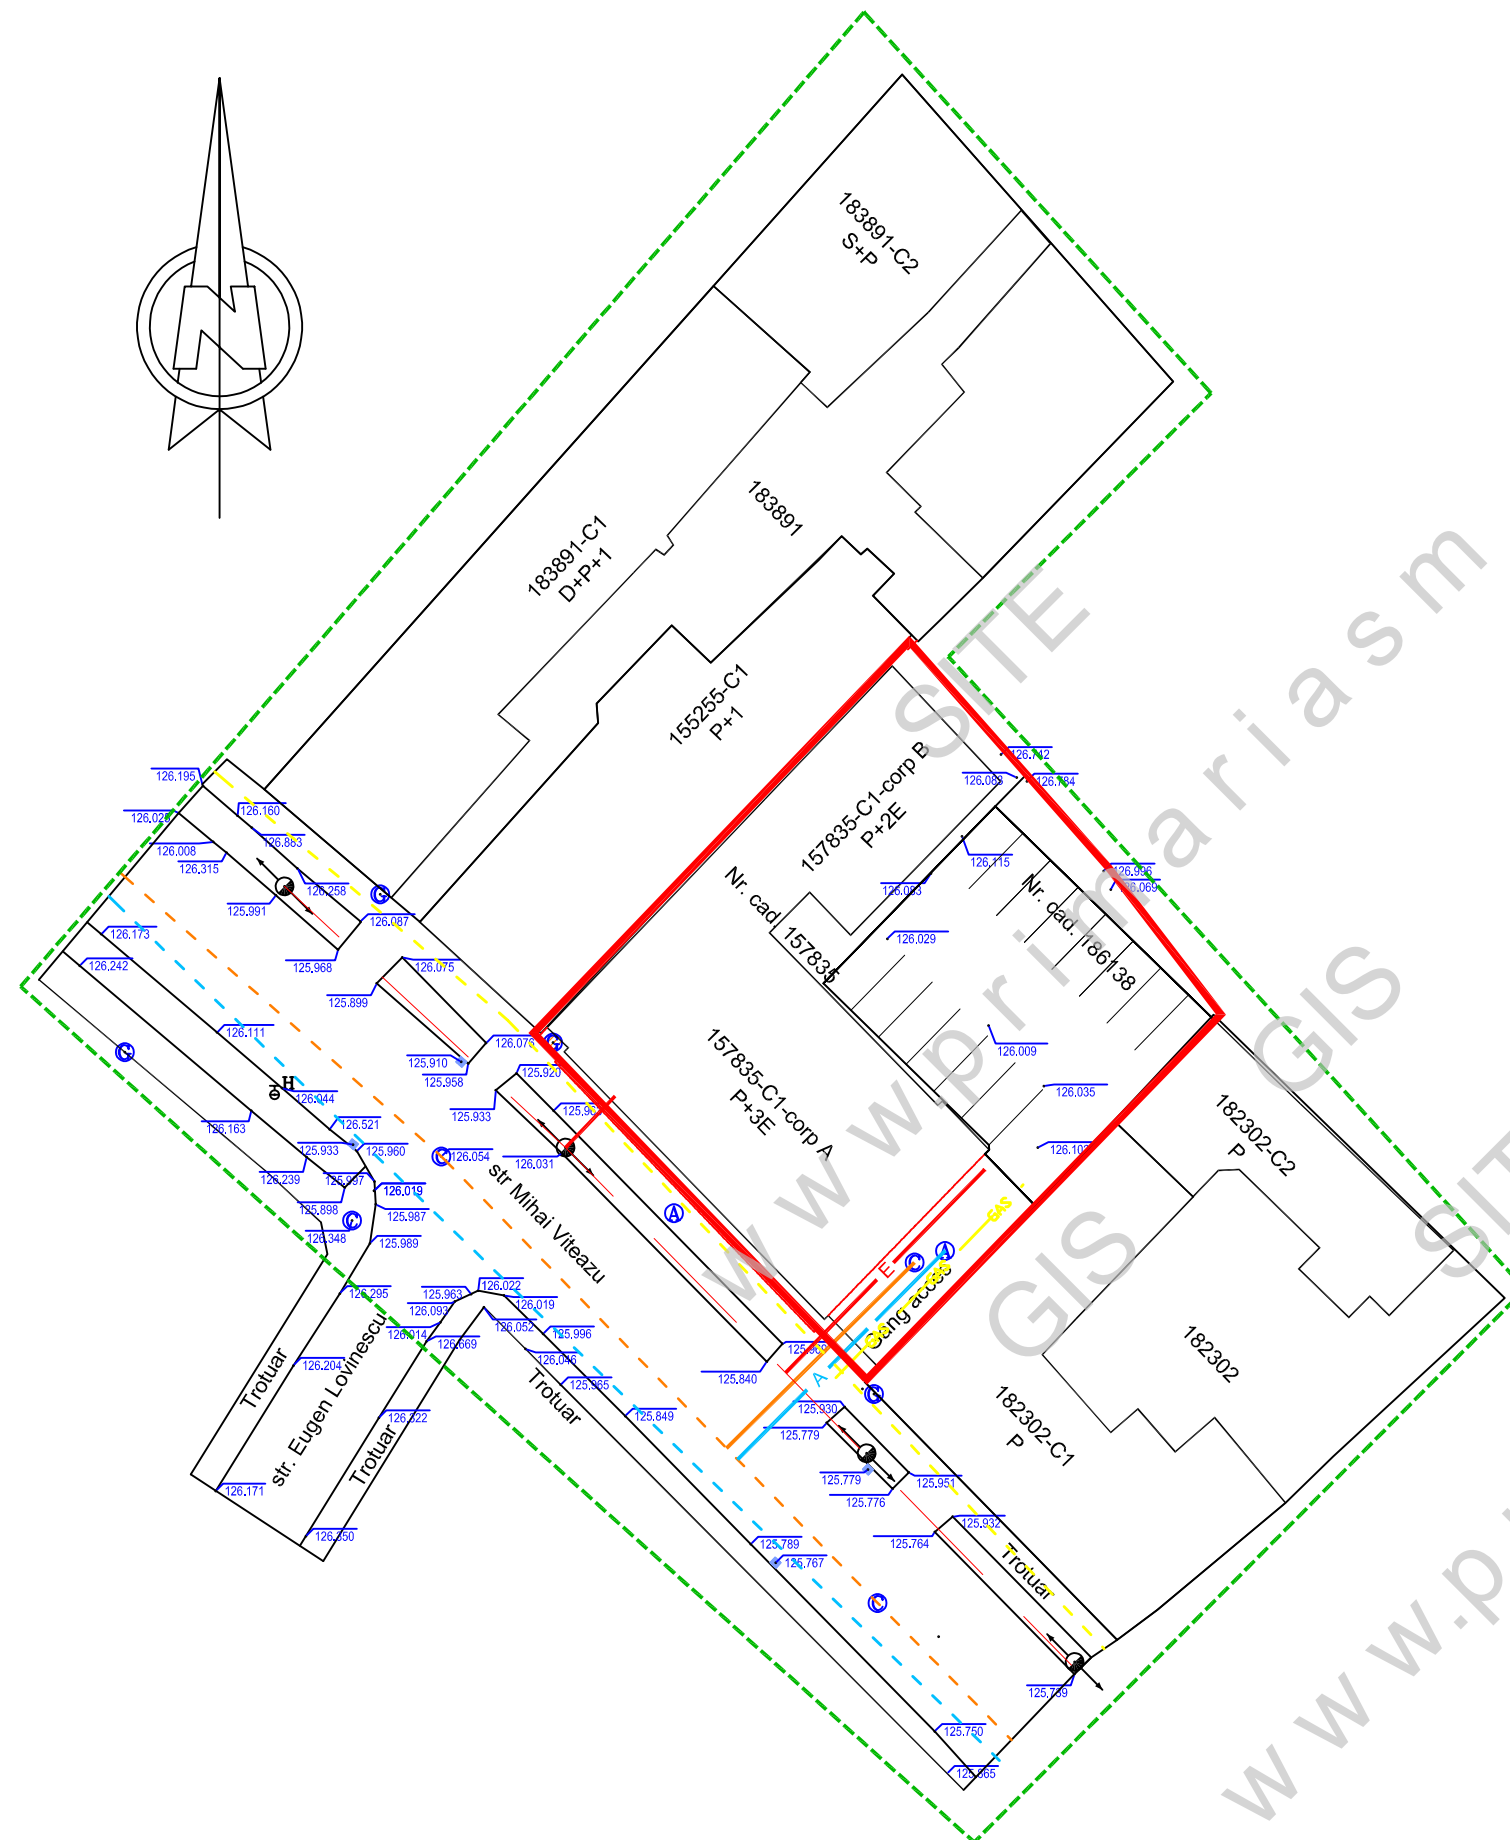

S.C. ARHING S.R.L.		Beneficiar:	SQUARE FEET S.R.L.	NR. PROIECT 12/2023
SATU MARE B-dul I. C. Bratianu nr. 5 sc. E ap. 43 REG. COM. J30/381/2006 C.U.I. 18582491				
e-mail : arhing@rdsmail.ro		0745654884		
SPECIFICATIE		SEMNATURA	SCARA: 1:1000	Titlu proiect ELABORARE SI APROBARE PUZ - SCHIMBARE DE DESTINATIE DIN INDUSTRIE IN SERVICII SI LOCUIRE, REFATADIZARE, RECOMPARTIMENTARE, MANSARDARE IN VOLUMUL EXISTENT SI DEMOLARE STR. MIHAI VITEAZUL NR. 28 MUN. SATU MARE
PROIECTAT	arh.st. HAHOPOULOS A.			FAZA: PUZ
DESENAT	arh.st. HAHOPOULOS A.			
SEF PROIECT	arh. BABICI NICOLAE		NOI. 2024	PLANSA NR: U4
PLAN DE SITUATIE REGLEMENTARI TEHNICO EDILITARE				