STUDIU DE OPORTUNITATE

ANSAMBLU DE LOCUINTE UNIFAMILIALE - LOTIZARE, STR. ODOREULUI, NR. 47, SATU MARE, JUDET SATU MARE

So2 PLAN DE SITUATIE

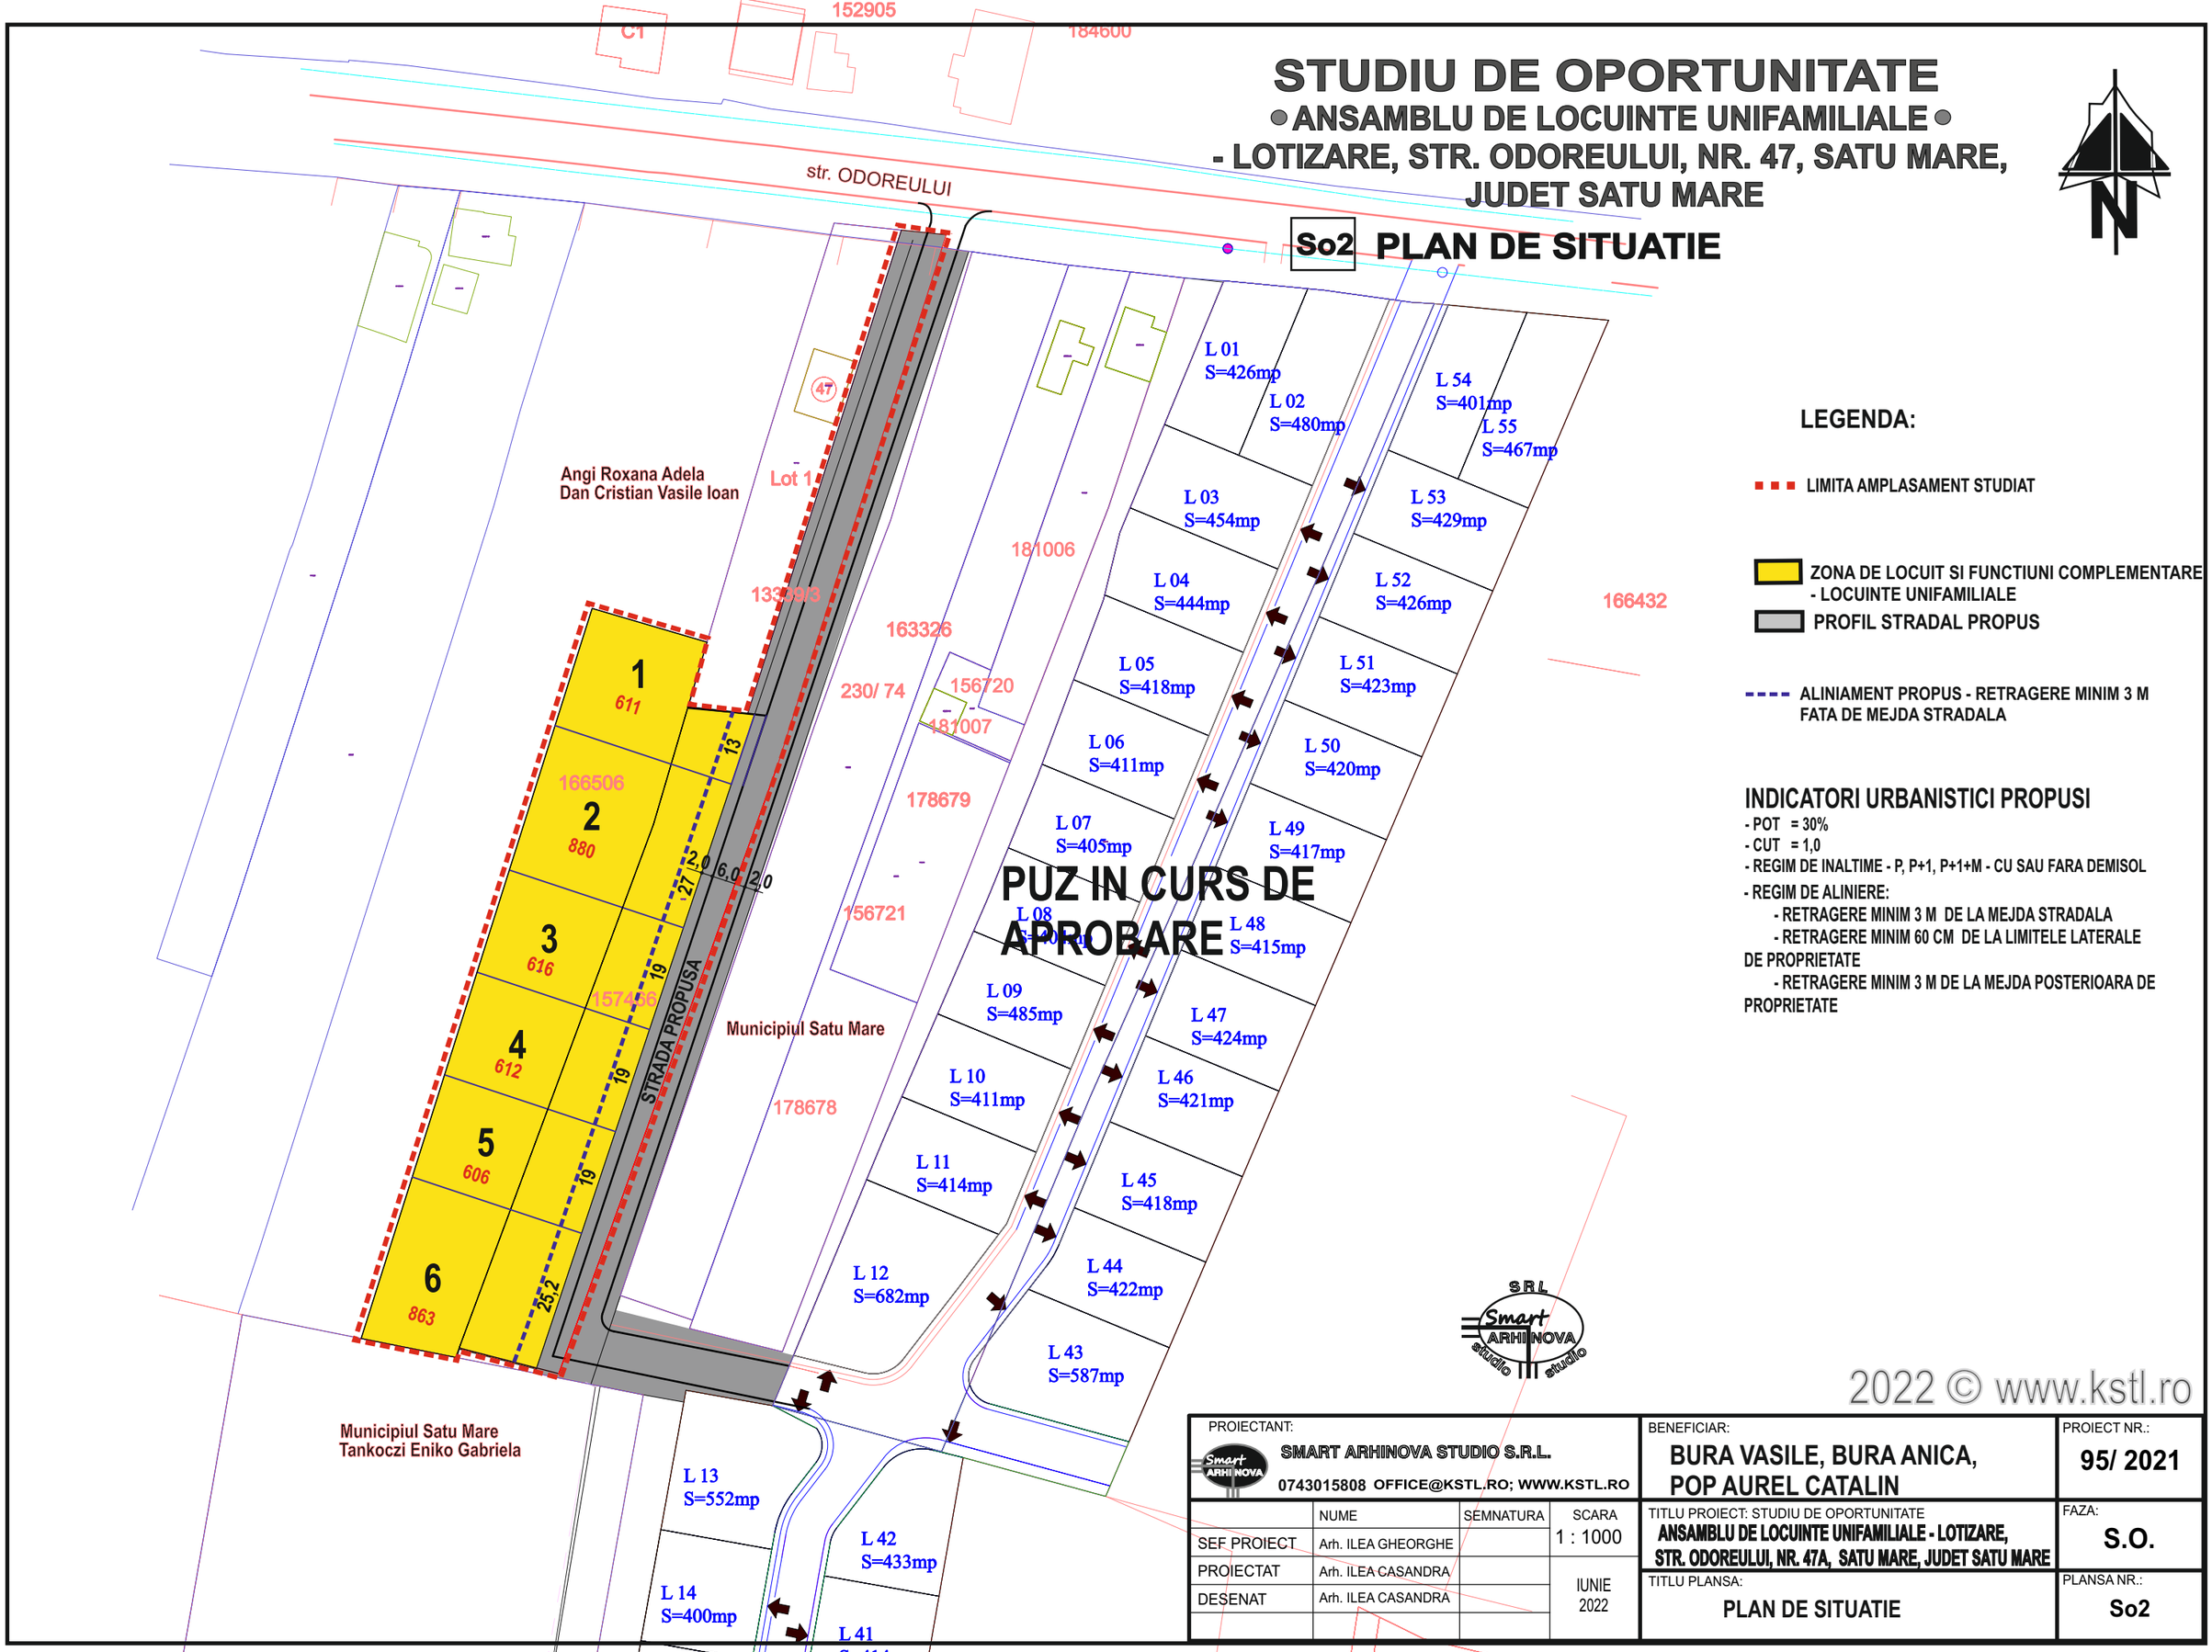

LEGENDA:

- LIMITA AMPLASAMENT STUDIAT
- ZONA DE LOCUIT SI FUNCTIUNI COMPLEMENTARE - LOCUINTE UNIFAMILIALE
- PROFIL STRADAL PROPUS
- ALINIAMENT PROPUS - RETRAGERE MINIM 3 M FATA DE MEJDA STRADALA

INDICATORI URBANISTICI PROPUSI

- POT = 30%
- CUT = 1,0
- REGIM DE INALTIME - P, P+1, P+1+M - CU SAU FARA DEMISOL
- REGIM DE ALINIERE:
  - RETRAGERE MINIM 3 M DE LA MEJDA STRADALA
  - RETRAGERE MINIM 60 CM DE LA LIMITELE LATERALE DE PROPRIETATE
  - RETRAGERE MINIM 3 M DE LA MEJDA POSTERIOARA DE PROPRIETATE

2022 © www.kstl.ro

PROIECTANT: SMART ARHINOVA STUDIO S.R.L. 0743015808 OFFICE@KSTL.RO; WWW.KSTL.RO				BENEFICIAR: BURA VASILE, BURA ANICA, POP AUREL CATALIN	PROIECT NR.: 95/ 2021
	NUME	SEMNATURA	SCARA 1 : 1000	TITLU PROIECT: STUDIU DE OPORTUNITATE ANSAMBLU DE LOCUINTE UNIFAMILIALE - LOTIZARE, STR. ODOREULUI, NR. 47A, SATU MARE, JUDET SATU MARE	FAZA: S.O.
SEF PROIECT	Arh. ILEA GHEORGHE		IUNIE 2022		
PROIECTAT	Arh. ILEA CASANDRA			TITLU PLANSA: PLAN DE SITUATIE	PLANSA NR.: So2
DESENAT	Arh. ILEA CASANDRA				