


PLAN URBANISTIC ZONAL

LOTIZARE PENTRU LOCUINȚE INDIVIDUALE
ȘI INSTITUTII ȘI SERVICII ÎN ZONA PESCĂRUȘ
MUNICIPIUL SATU MARE, JUDEȚUL SATU MARE

ECHIPARE EDILITARE - REGLEMENTARI

LEGENDA:

- LIMITE:**
- LIMITA ZONA STUDIATA
 - LIMITA DE PROPRIETATE BENEFICIAR și ZONA PROPUȘA A FI REGLEMENTATA
 - LIMITA PARCELE EXISTENTE
 - LIMITA TEREN PROPUS PENTRU PARCELARE
 - LIMITA PARCELE NOI PROPUȘE
- ZONIFICARE:**
- CONSTRUCTII EXISTENTE
 - ALINIAMENT / RETRAGERI PROPUȘE
 - ZONA EDIFICABILA - CU REGIM ÎNALȚIME PROPUȘA P - P+1E PENTRU LOCUINȚE ȘI P - P+2 PENTRU I.S.
 - ▲ ACCES PROPUS
- ECHIPARE EDILITARA:**
- STALP DE SUSTINEREA L.E.A. EXISTENT
 - POST DE TRANSFORMARE EXISTENT
 - REȚEA DE ELECTRICITATE L.E.A. EXISTENTA
 - REȚEA DE APA EXISTENTA
 - REȚEA DE CANALIZARE EXISTENTA
 - REȚEA DE GAZE NATURALE EXISTENTA
 - REȚEA DE ELECTRICITATE L.E.S. PROPUȘA
 - REȚEA DE APA PROPUȘA
 - REȚEA DE CANALIZARE PROPUȘA
 - REȚEA DE GAZE NATURALE PROPUȘA

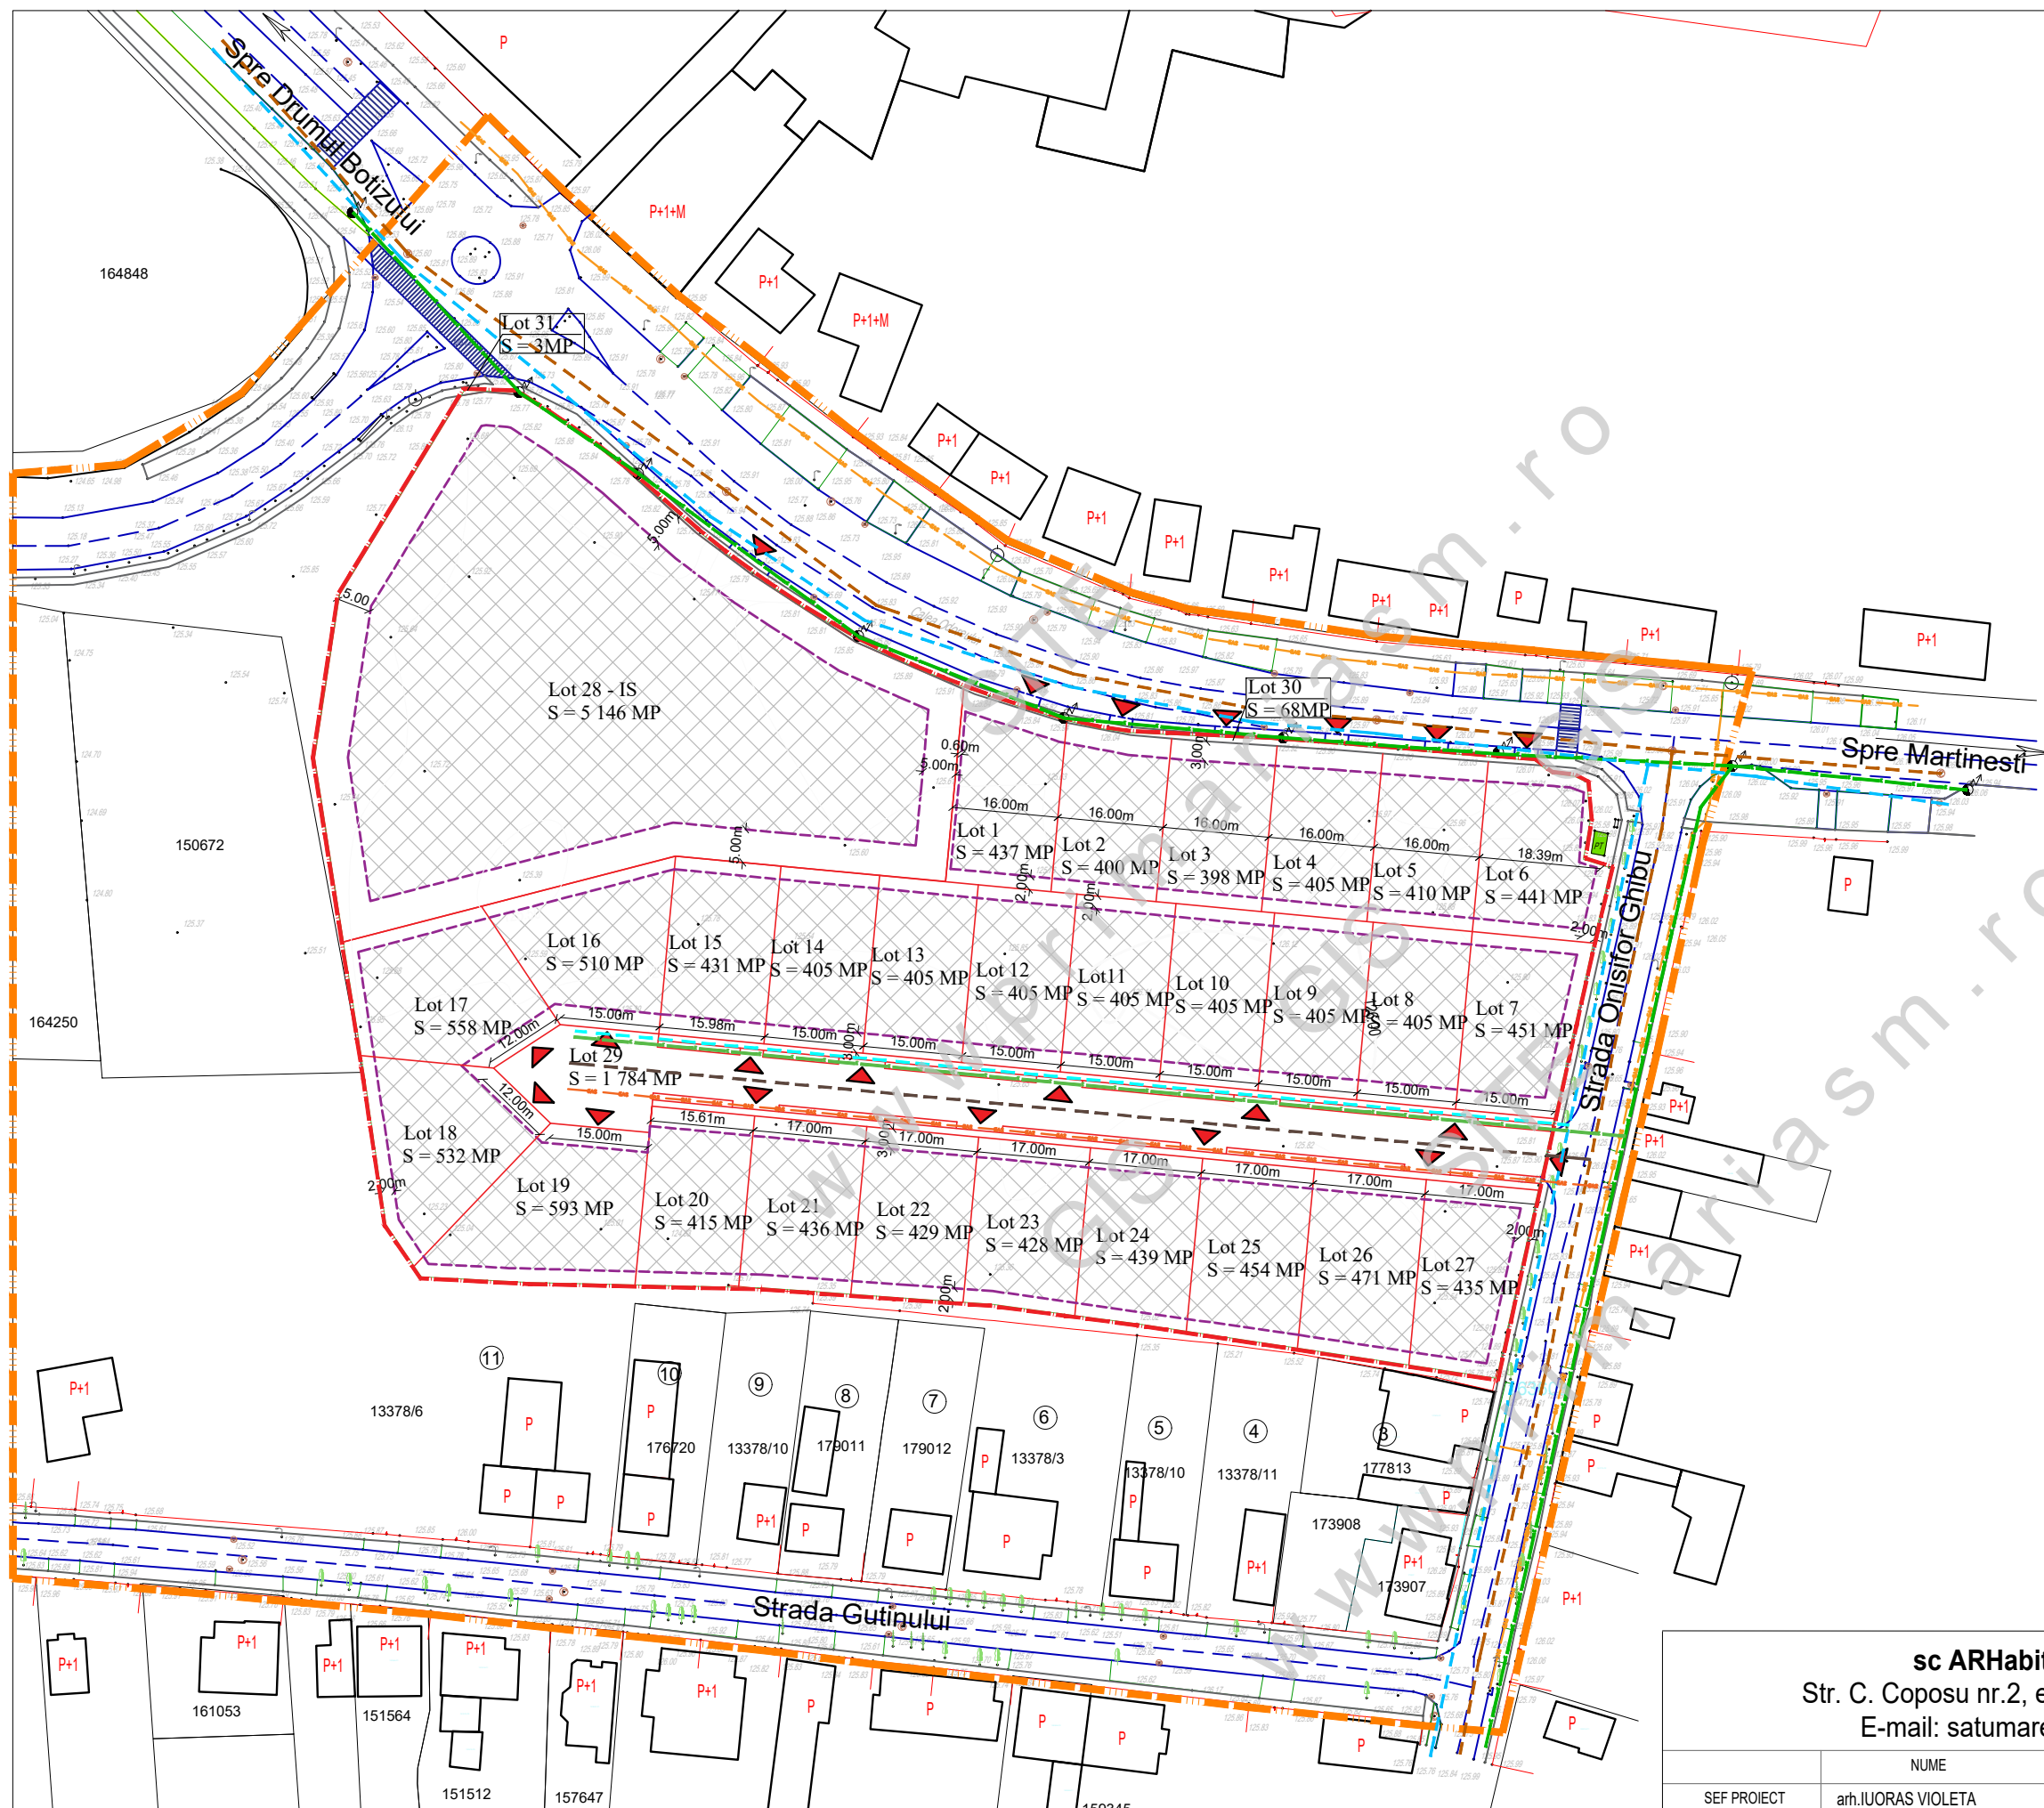

sc ARHabitat 2015 srl Str. C. Coposu nr.2, et.7, ap.58/b Satu Mare E-mail: satumare@arhidinamic.ro				beneficiar :	nr. proiect :
				EPISCOPIA ROMANO CATOLICA SATU MARE	224a / 2021
SEF PROIECT	NUME	SEMNATURA	scara :	titlu proiect :	faza :
PROIECTAT	arh.IUORAS VIOLETA		1/1000	P.U.Z. - LOTIZARE PENTRU LOCUINȚE INDIVIDUALE ȘI INSTITUTII ȘI SERVICII ÎN ZONA PESCĂRUȘ MUNICIPIUL SATU MARE, JUDEȚUL SATU MARE	P.U.Z.
DESENAT	ing.KELEMEN ANDRAS		data :	plansa :	nr. planșa :
	FORIZS TUNDE		mart. 2022	ECHIPARE EDILITARE - REGLEMENTARI	Ed 01