


PROFIL TRANSVERSAL 1 - 1

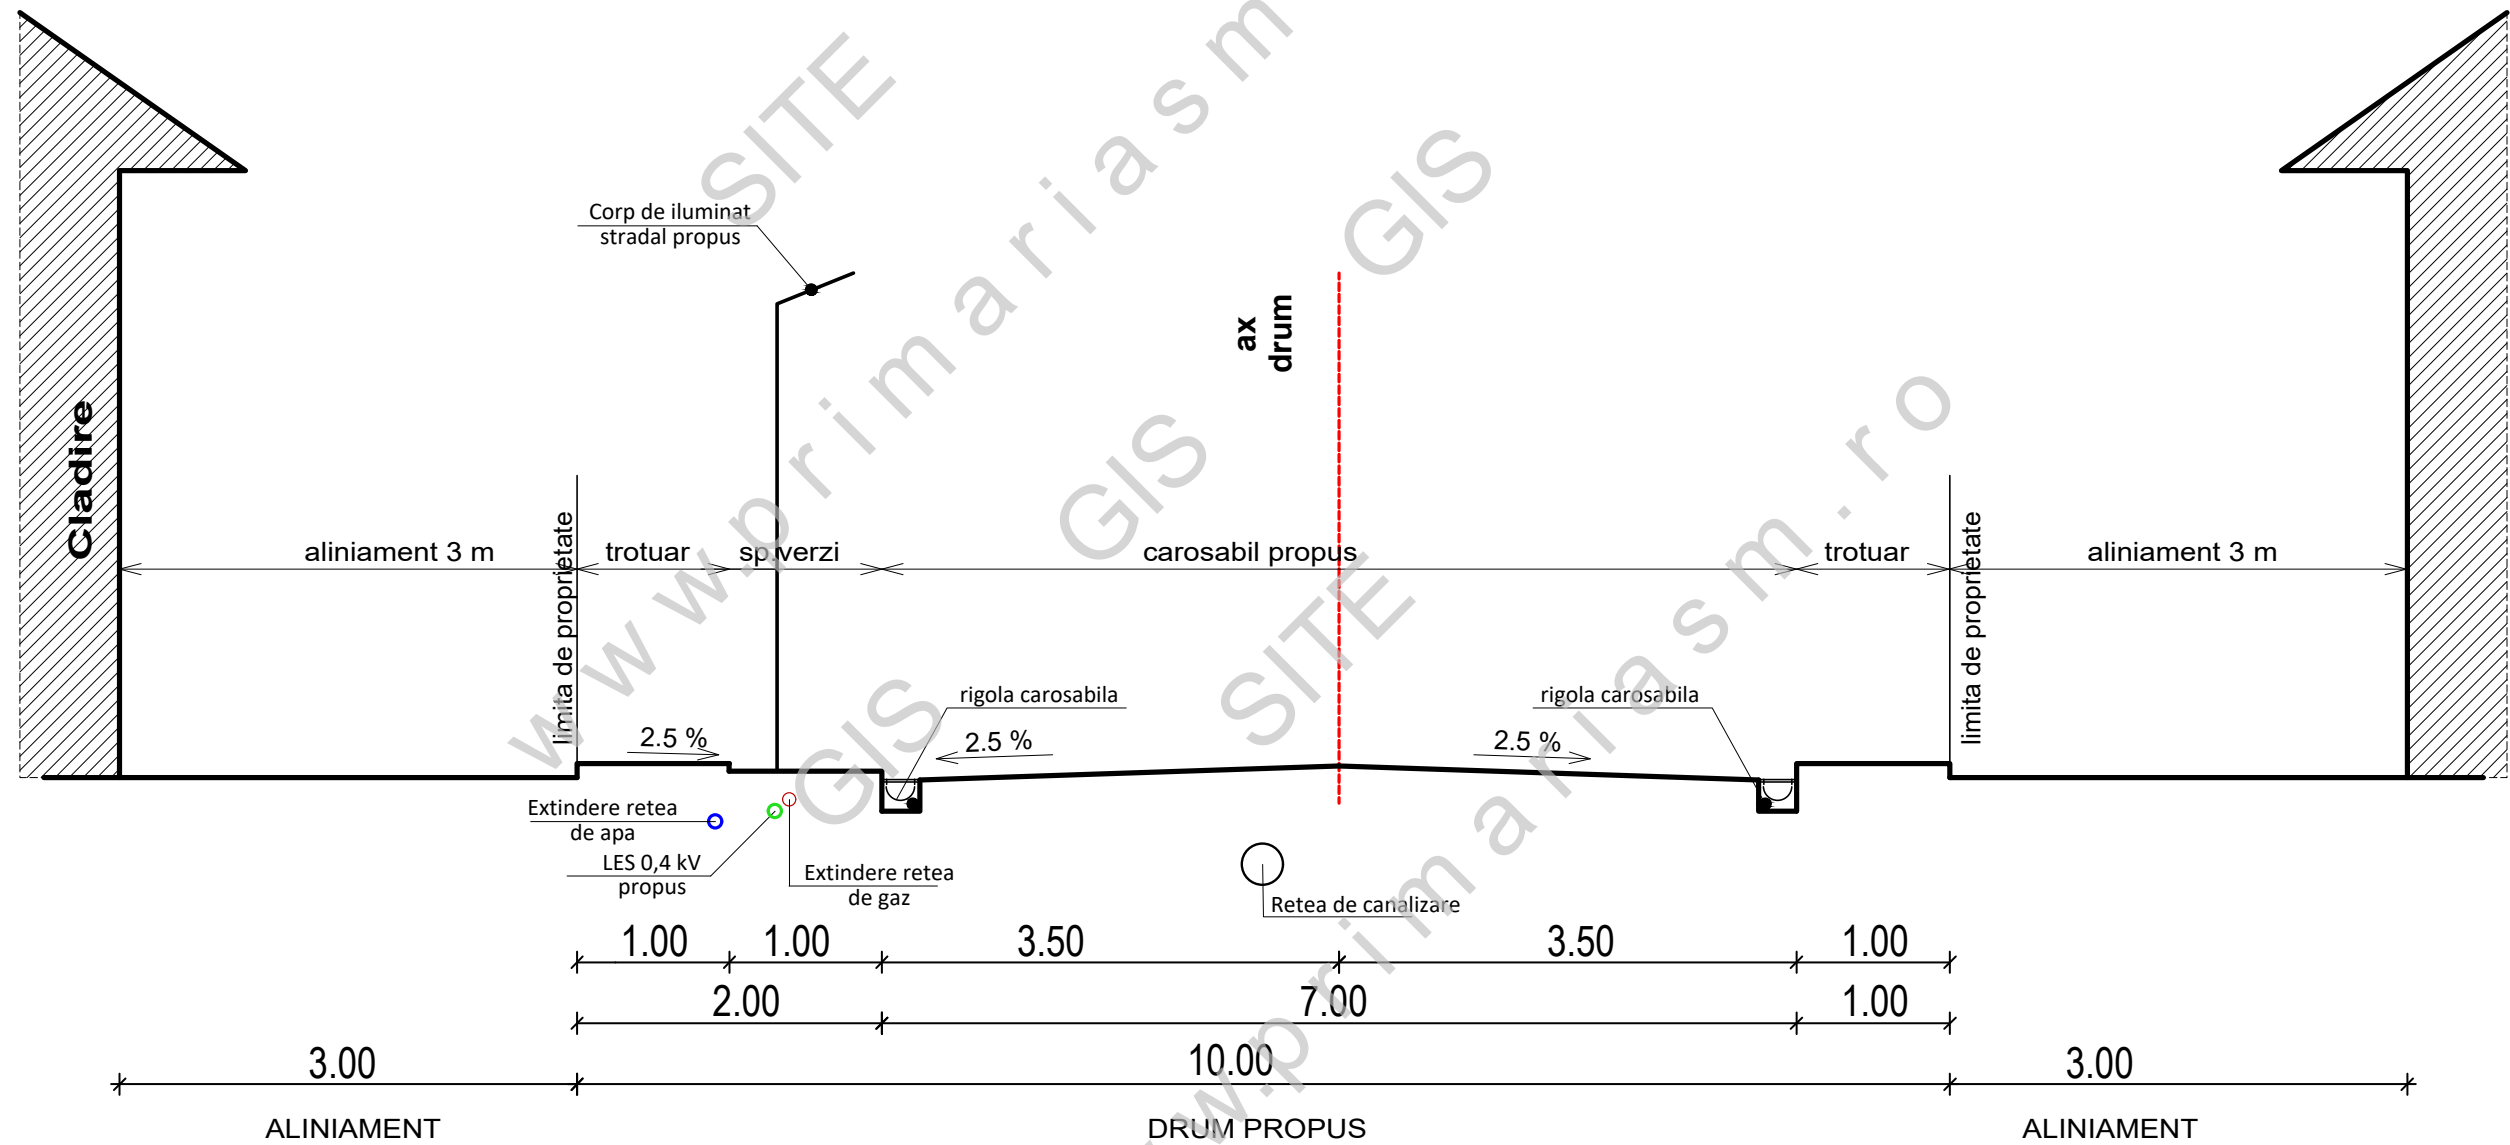

S.C. AD PAVI DINAMIC S.R.L.
 mun. Satu Mare str. C. Coposu nr. 2 et. 7 ap. 58/A, judetul Satu Mare
 E-mail: satumare@arhidinamic.ro

beneficiar : **SC RYOMA DESIGN & CONSTRUCTION SRL și BÎLE IOAN**
 nr. proiect : **265 / 2022**

	NUME	SEMNTATURA	scara :
SEF PROIECT	arh.IUORAS VIOLETA		1/50
PROIECTAT	ing.KELEMEN ANDRAS		data :
DESENAT	FORIZS TUNDE		mart. 2022

titlu proiect : **P.U.Z. - LOTIZARE IN VEDEREA CONSTRUIRII DE LOCUINTE UNIFAMILIALE Pe strada Panait Cerna, municipiul Satu Mare**
 faza : **P.U.Z.**
 nr. planșa : **D-01**