


# PLAN URBANISTIC ZONAL

EXTINDERE ANSAMBLU REZIDENTIAL  
 APROBAT PRIN H.C.L. NR. 237/26.07.2022  
 ÎN MUN. SATU MARE, STRADA PĂULEȘTI,  
 JUD. SATU MARE

ECHIPARE EDILITARA

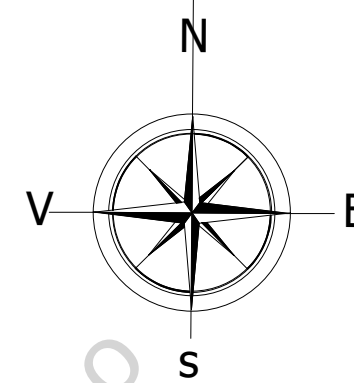

## LEGENDA:

### LIMITE:

- LIMITA INTRAVILAN EXISTENT
- LIMITA UAT SATU MARE EXISTENT
- LIMITA ZONA STUDIATA
- - - LIMITA DE PROPRIETATE BENEFICIAR SI ZONA PROPUȘ A FI REGLEMENTATA / LIMITA INTRAVILAN PROPUȘ
- LIMITA PARCELE EXISTENTE

### ZONIFICARE:


- ▲ ACESE PROPUȘE
- CONSTRUCTII EXISTENTE IN ZONA
- CONSTRUCTII AUTORIZATE - PROPUȘ EDIFICATE
- ZONA EDIFICABILA - CU REGIM MAX. DE INALTIME P+2+1R

### ZONA DE PROTECTIE:

- L.E.A. 110 kV - CULOAR DE 37 M

### ECHIPARE EDILITARA:

- - - RETEA DE ELECTRICITATE EXISTENTA - L.E.A. 110kV
- - - RETEA DE ELECTRICITATE EXISTENTA - L.E.A. 0,4kV
- - - RETEA DE ELECTRICITATE IN CURS DE EXECUTIE
- - - RETEA DE APA POTABILA IN CURS DE EXECUTIE
- - - RETEA DE CANALIZARE IN CURS DE EXECUTIE
- - - RETEA DE GAZE NATURALE IN CURS DE EXECUTIE
- - - RETEA DE ELECTRICITATE PROPUȘA
- - - RETEA DE APA POTABILA PROPUȘA
- - - RETEA DE CANALIZARE PROPUȘA
- - - RETEA DE GAZE NATURALE PROPUȘA

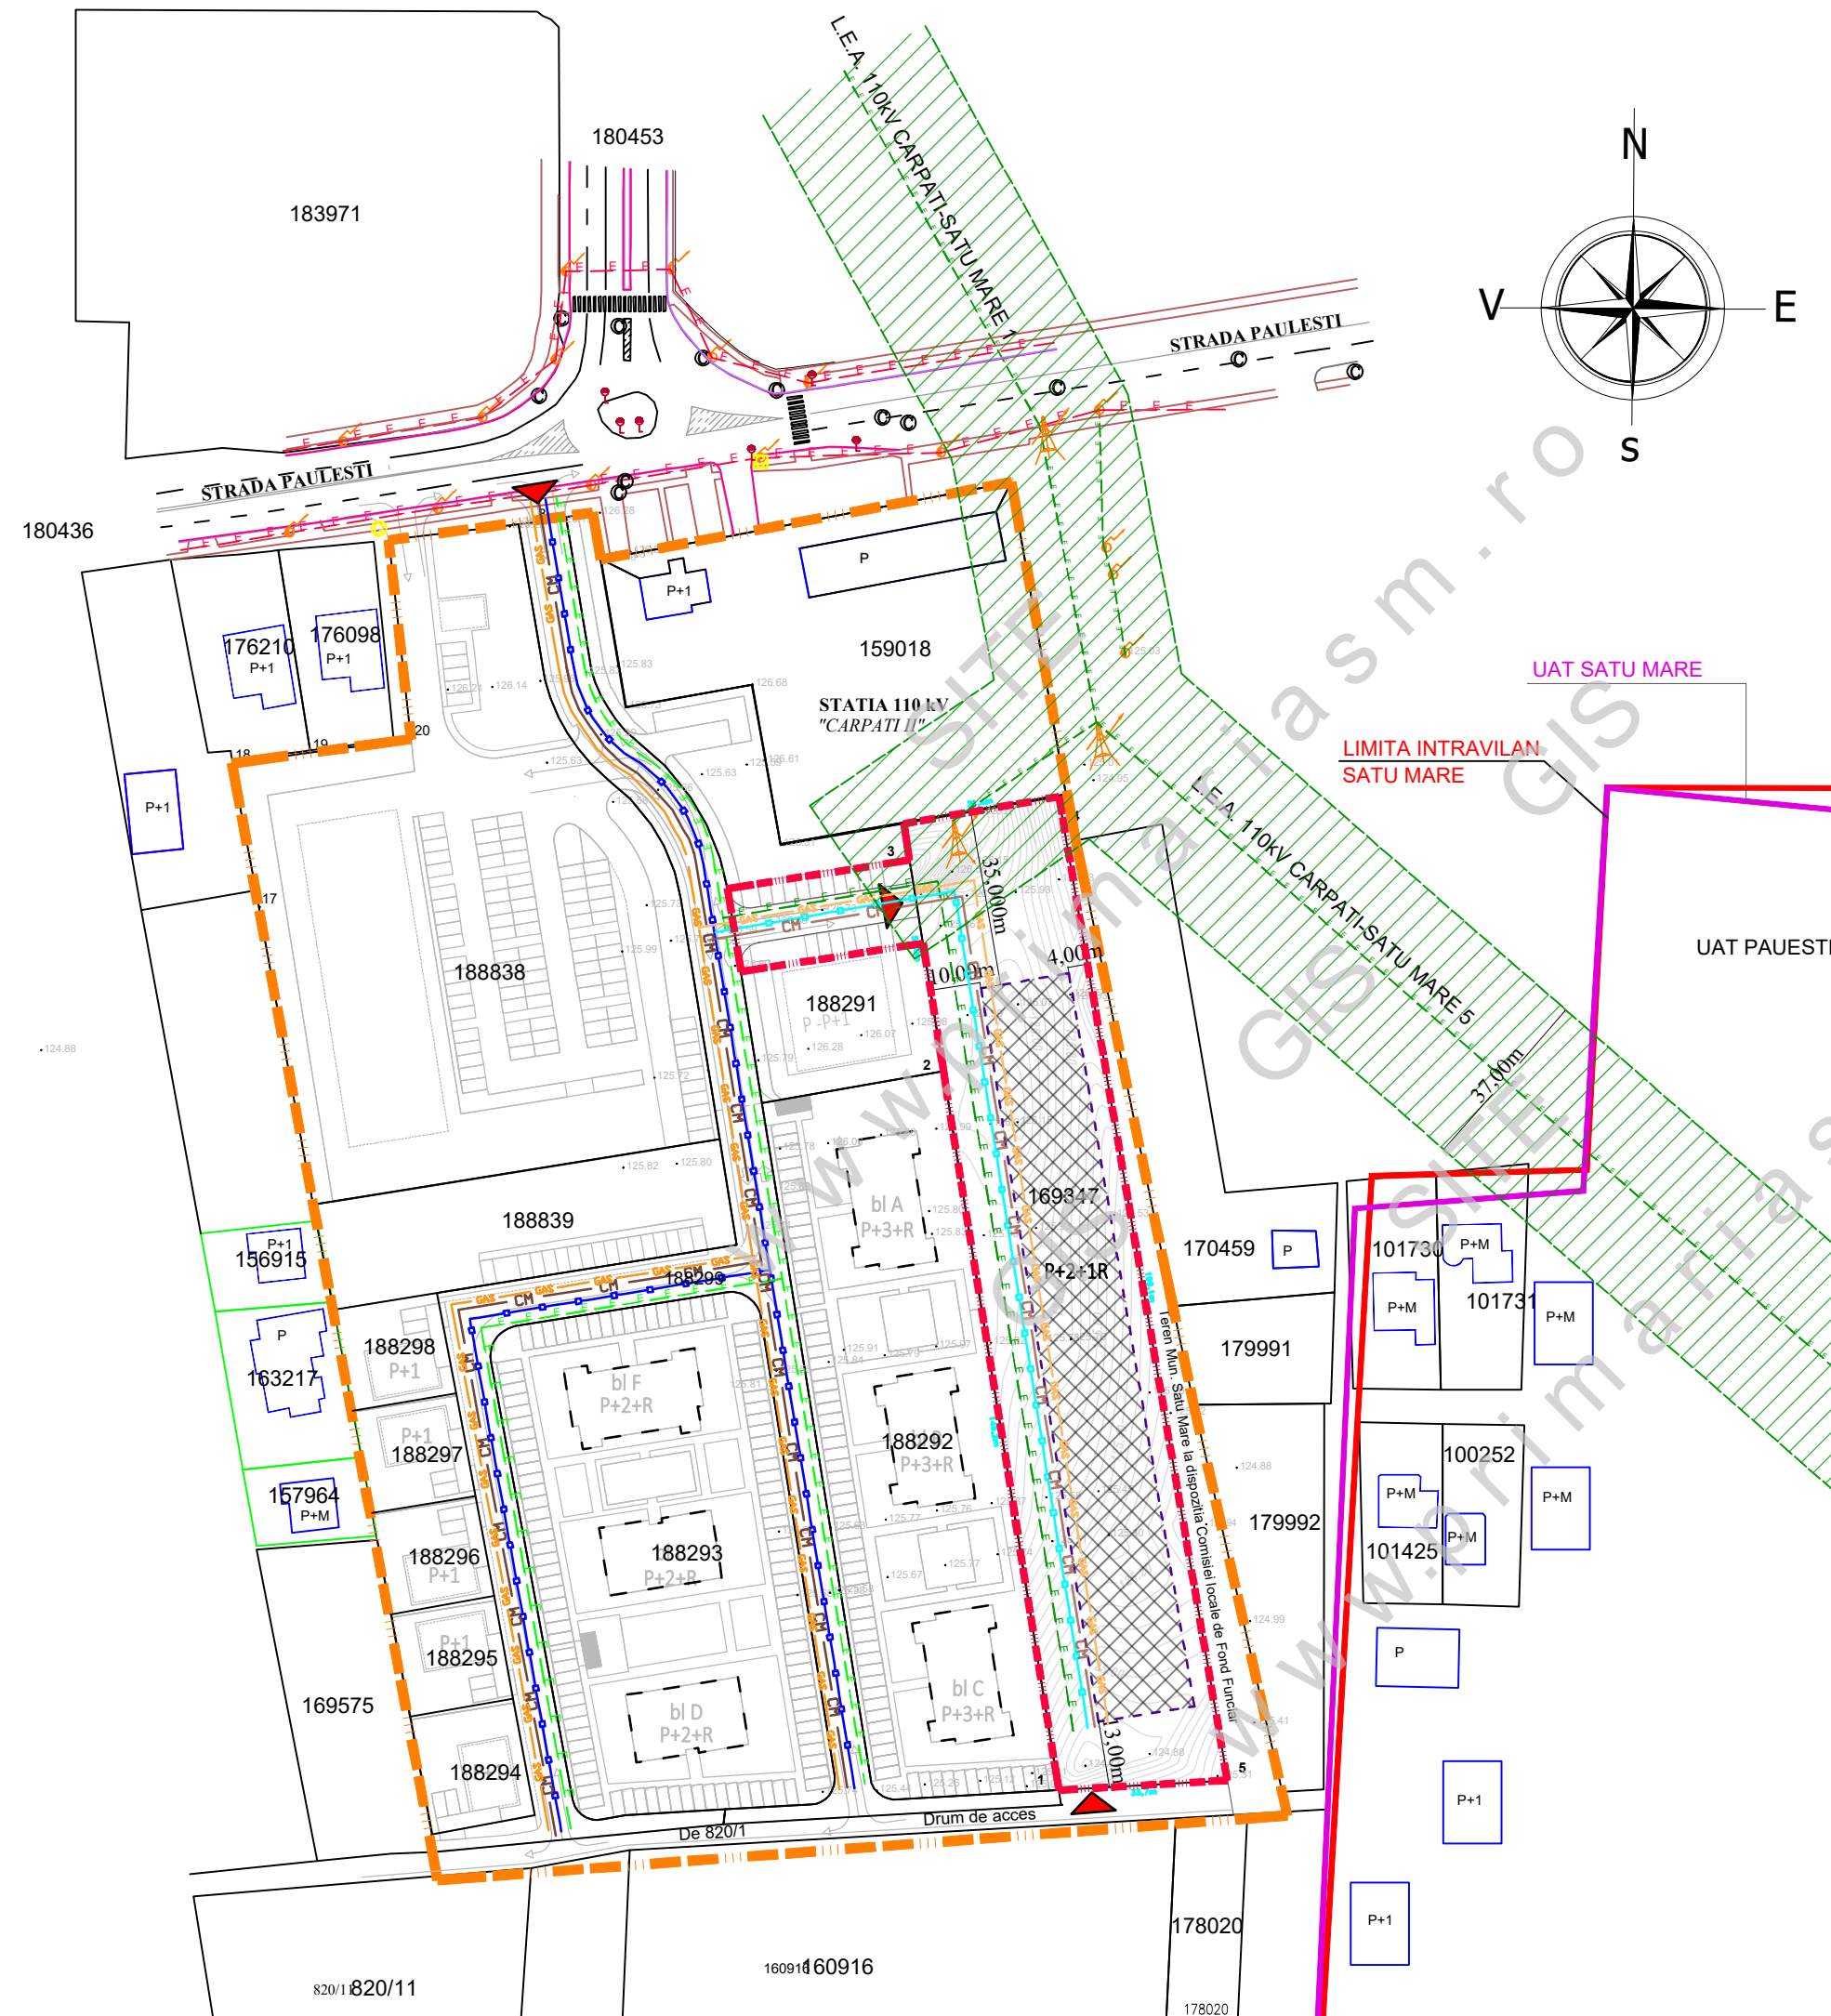

<b>sc ARHabitat 2015 srl</b> Str. C. Coposu nr.2, et.7, ap.58/b Satu Mare E-mail: satumare@arhidinamic.ro				beneficiar:	nr. proiect:
				KOGALNICEANU BUSINESS CENTER S.R.L.	332 / 2023
SEF PROIECT	NUME	SEMNTURA	scara:	titlu proiect:	faza:
	arh. IUORAS VIOLETA		1/1000	P.U.Z. - EXTINDERE ANSAMBLU REZIDENTIAL APROBAT PRIN H.C.L. NR. 237/26.07.2022	P.U.Z.
PROIECTAT	ing. KELMEN ANDRAS			ÎN MUN. SATU MARE, STRADA PĂULEȘTI, JUD. SATU MARE	
DESENAT	FORIZS TUNDE		mart. 2024	nr. plansa:	Ed-01
				ECHIPARE EDILITARA	