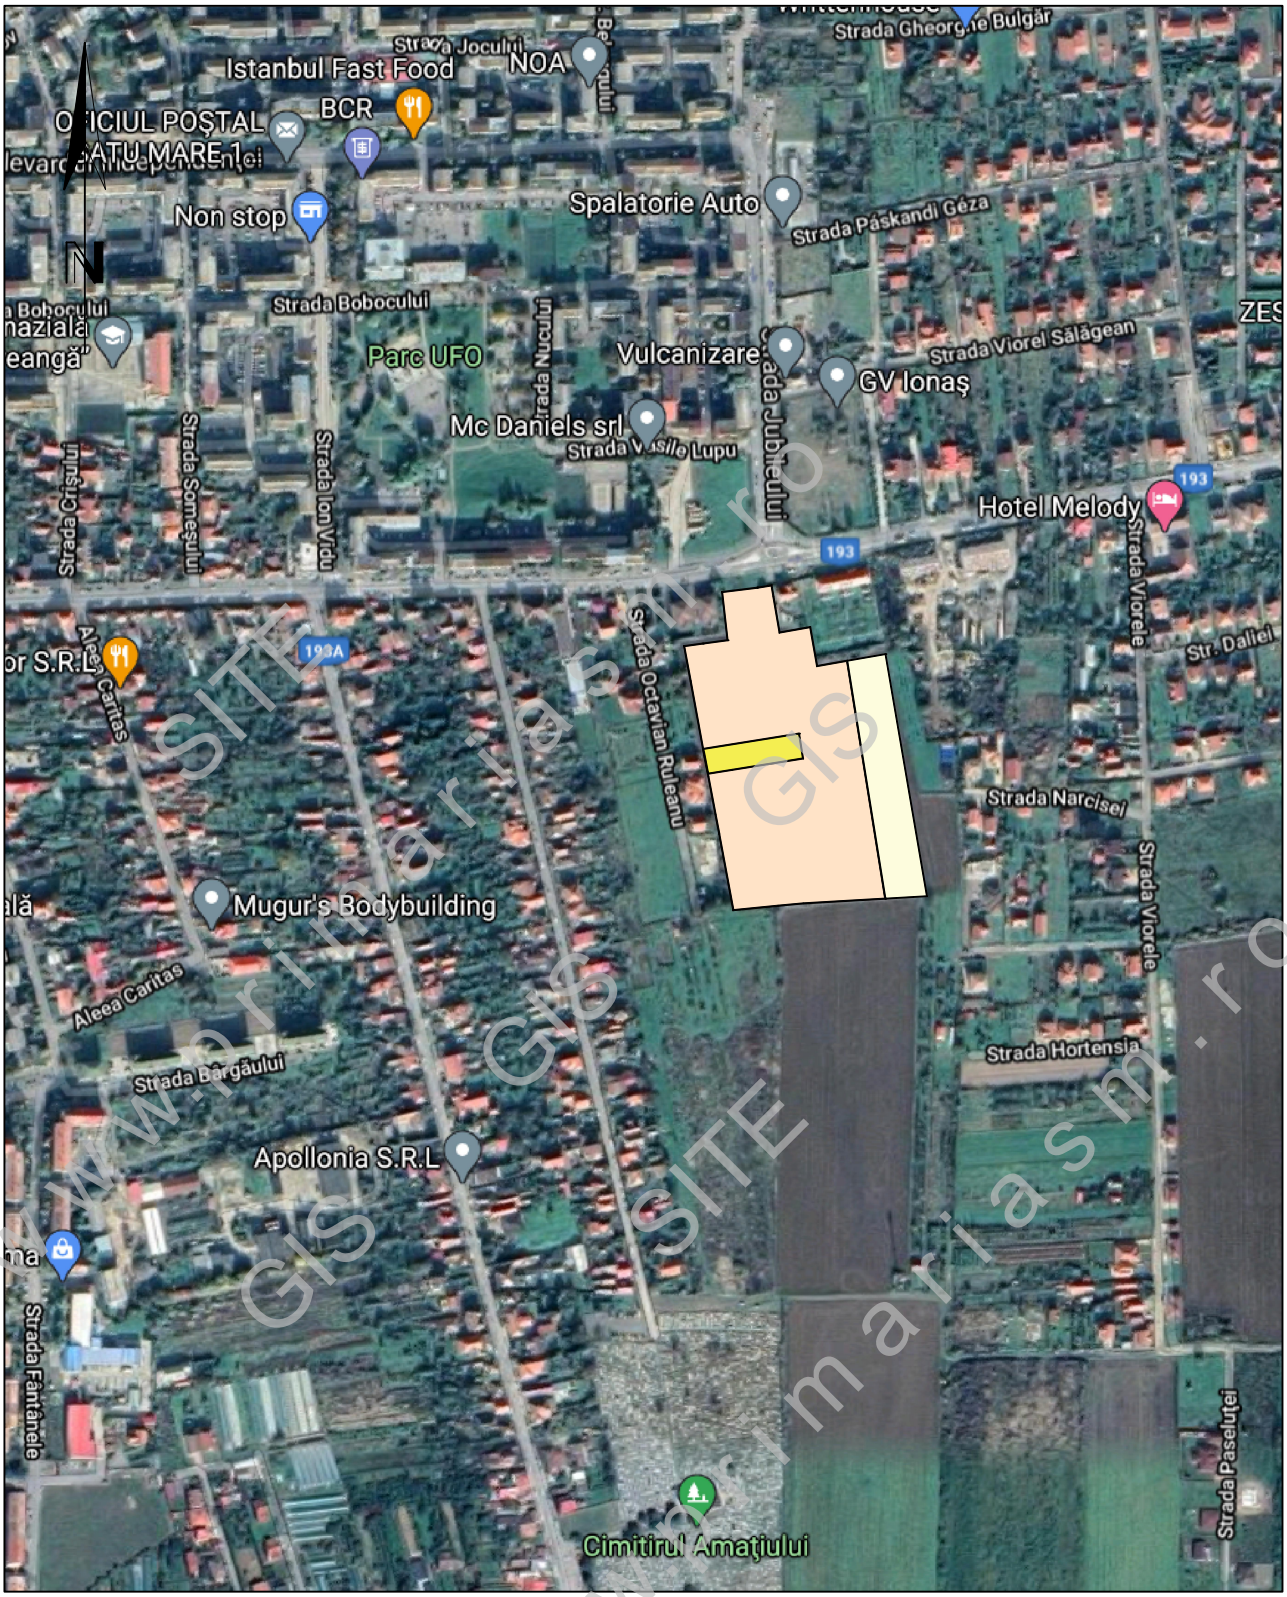

LEGENDA:

AMPLASAMENT STUDIAT
C.F. nr. 188839, nr. C.A.D. 188839
S = 1 745 mp

P.U.Z. APROBAT - ZONA MIXTA LOCUINTE COLECTIVE, INDIVIDUALE SI INSTITUTII SI SERVICII - HCL 237/26.07.2022

P.U.Z. IN CURS DE ELABORARE

www.primariasm.ro GIS SITE

sc ARHabitat 2015 srl Str. C. Coposu nr.2, et.7, ap.58/b Satu Mare E-mail: arhabitat2015@gmnail.com				beneficiar : KOGALNICEANU BUSINESS CENTER S.R.L. RESICENDIAL GREEN COMPLEX 1 S.R.L. RESIDENCIAL GREEN TWO S.R.L	nr. proiect : 332/A/ 2024
	NUME	SEMNATURA	scara : -//-	titlu proiect : P.U.Z. - MODIFICATOR Str. PAULESTI, nr.CAD 188839 - ZONA MIXTA in ANSAMBLU REZIDENȚIAL APROBAT PRIN H.C.L. NR. 237/26.07.2022 ÎN MUN. SATU MARE	faza : P.U.Z.
SEF PROIECT	arh.IUORAS VIOLETA				
PROIECTAT	arh.IUORAS VIOLETA		data : sept. 2024	plansa : PLAN DE INCADRARE	nr. plansa : A 01
DESENAT	HADRANYI DIANA				