


**PLAN URBANISTIC ZONAL**  
**CONSTRUIRE CASĂ DE VACANȚĂ**  
**ÎN MUN. SATU MARE, DRUMUL PETALELOR**  
**NR. 34 , JUD. SATU MARE**  
 ECHIPARE EDILITARA - REGLEMENTARI

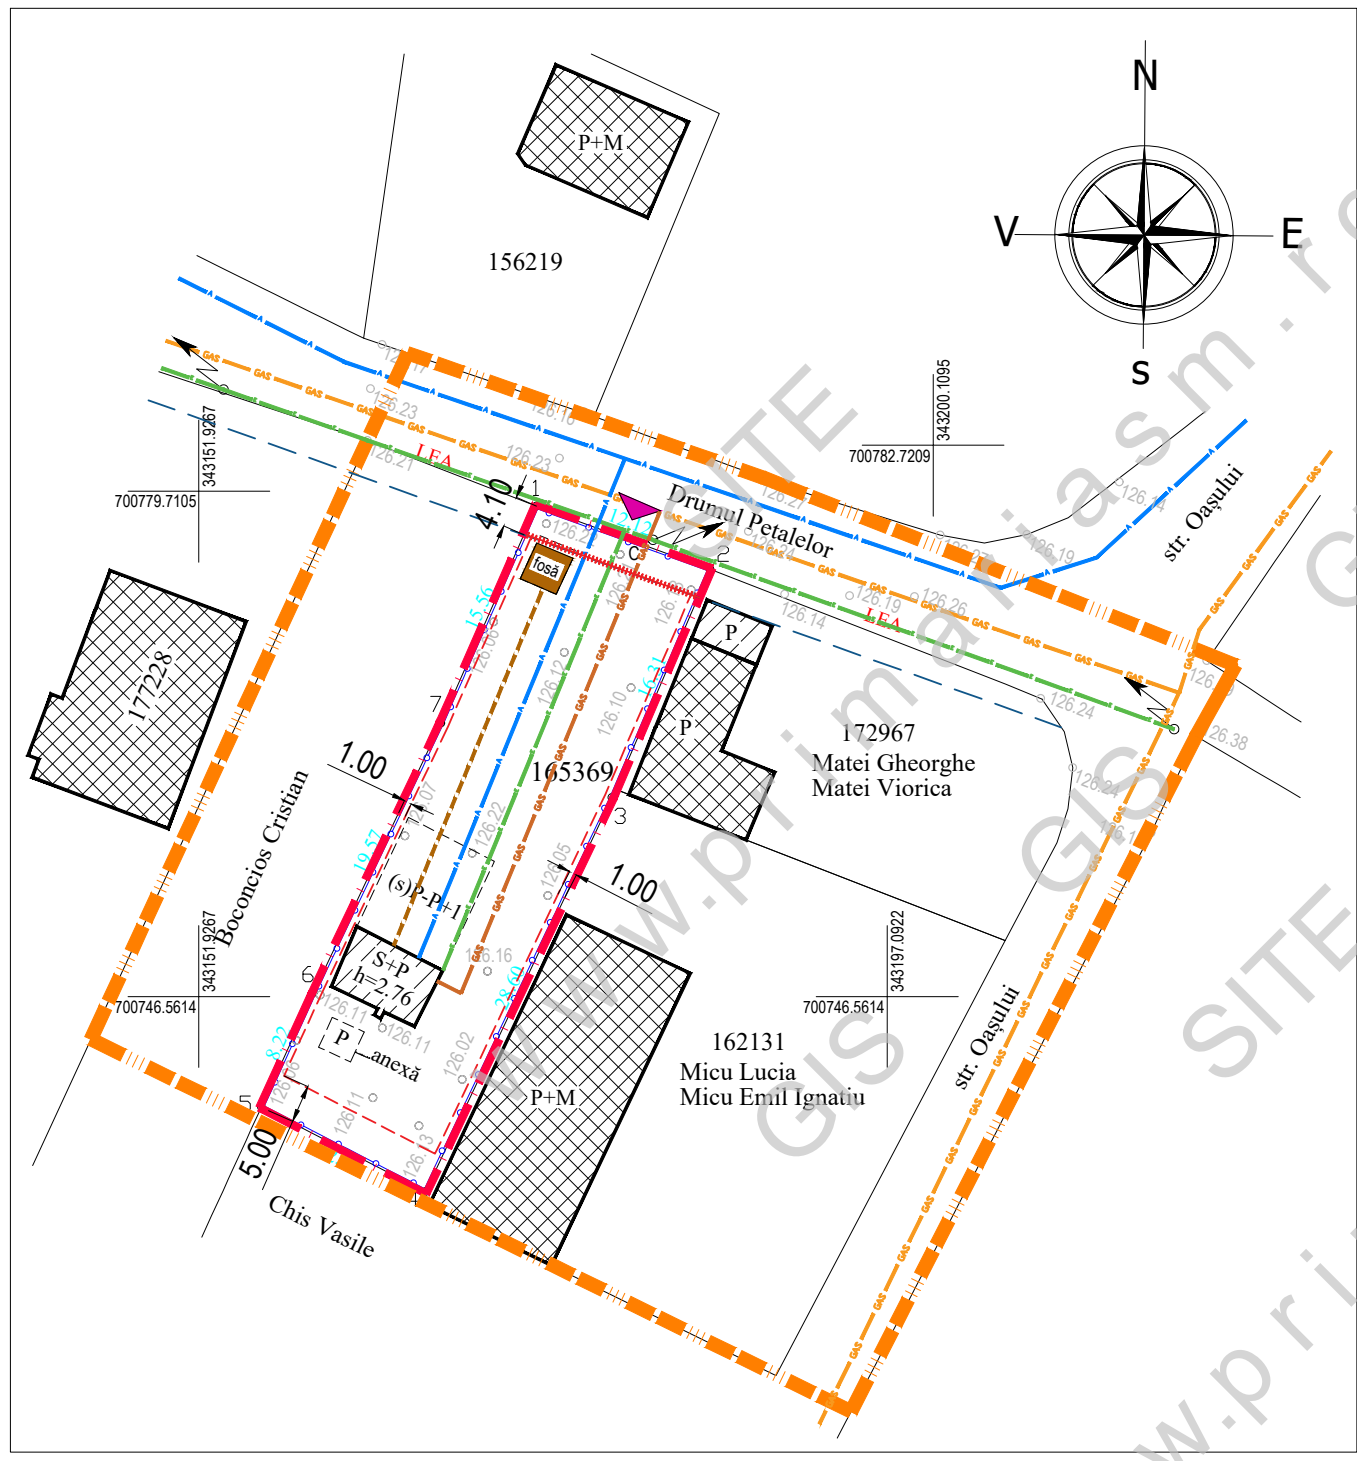

**LEGENDA:**

- LIMITE:**
- LIMITA ZONA STUDIATA
  - LIMITA DE PROPRIETATE BENEFICIAR SI ZONA PROPU SA FI REGLEMENTATA
  - LIMITA PARCELE EXISTENTE
- ZONIFICARE:**
- CONSTRUCTII EXISTENTE
  - ALINIAMENT EXISTENT
  - RETRAGERE PROPUSA
  - CONSTRUCTII ORIENTATIV PROPUSE
  - ACCES EXISTENT
  - IMPREJMUIRE EXISTENTA
  - IMPREJMUIRE PROPUS
- ECHIPARE EDILITARA:**
- STALP DE SUSTINERE L.E.A.
  - L.E.A.0,4kV EXISTENT
  - REȚEA DE APA EXISTENTA
  - REȚEA DE GAZE NATURALE EXISTENTA
  - REȚEA DE GAZE NATURALE - BRANSAMENT PROPUS
  - FOSA SEPTICA EXISTENTA
  - REȚEA DE CANALIZARE EXISTENTA

	<b>S.C. AD PAVI DINAMIC S.R.L.</b> mun. Satu Mare str. C. Coposu nr. 2 et. 7 ap. 58/A, judetul Satu Mare E-mail: satumare@arhidinamic.ro		beneficiar :	nr. proiect :
			<b>OROS MARIA</b>	227 / 2021
SEF PROIECT	NUME	SEMNATURA	scara :	titlu proiect : P.U.Z. - CONSTRUIRE CASĂ DE VACANȚĂ ÎN MUN. SATU MARE, DRUMUL PETALELOR NR. 34 , JUD. SATU MARE
PROIECTAT	ing.KELEMEN ANDRAS		1/500	faza : <b>P.U.Z.</b>
DESENAT	FORIZS TUNDE		data : ian. 2022	nr. plansa : <b>Ed-01</b>
			plansa :	<b>ECHIPARE EDILITARA- REGLEMENTARI</b>