

PLAN URBANISTIC ZONAL

LOTIZARE ÎN VEDEREA CONSTRUIRII
DE LOCUINȚE UNIFAMILIALE
ÎN LOCALITATEA SATU MARE,
STRADA PETRE ISPIRESCU, JUDEȚUL SATU MARE

ECHIPARE EDILITARA

LEGENDA:

LIMITE:


- LIMITA ZONA STUDIATA
- LIMITA DE PROPRIETATE BENEFICIARI
si ZONA PROPUȘ A FI REGLEMENTATA
- LIMITA PARCELE EXISTENTE
- LIMITA STRADA INTABULATA - STR. PETRE ISPIRESCU
- LIMITA PARCELE NOI PROPUȘE

ZONIFICARE:

- CONSTRUCTII EXISTENTE
- ACCESSE PROPUȘE
- ALINIAMENT / RETRAGERI PROPUȘE
- ZONA EDIFICABILA, CU REGIM MAX. DE INALTIME
(S/D) P - (S/D) P+1E
- CONSTRUCTII ORIENTATIV PROPUȘE

ECHIPARE EDILITARE:

- L.E.A.0,4 kV EXISTENT
- L.E.S.0,4 kV EXISTENT
- RETEA DE APA EXISTENTA
- RETEA DE CANALIZARE EXISTENTA
- RETEA DE GAZE NATURALE EXISTENTA
- L.E.S.0,4 kV PROPUȘ
- RETEA DE APA PROPUȘA
- RETEA DE CANALIZARE PROPUȘA
- RETEA DE GAZE NATURALE PROPUȘA

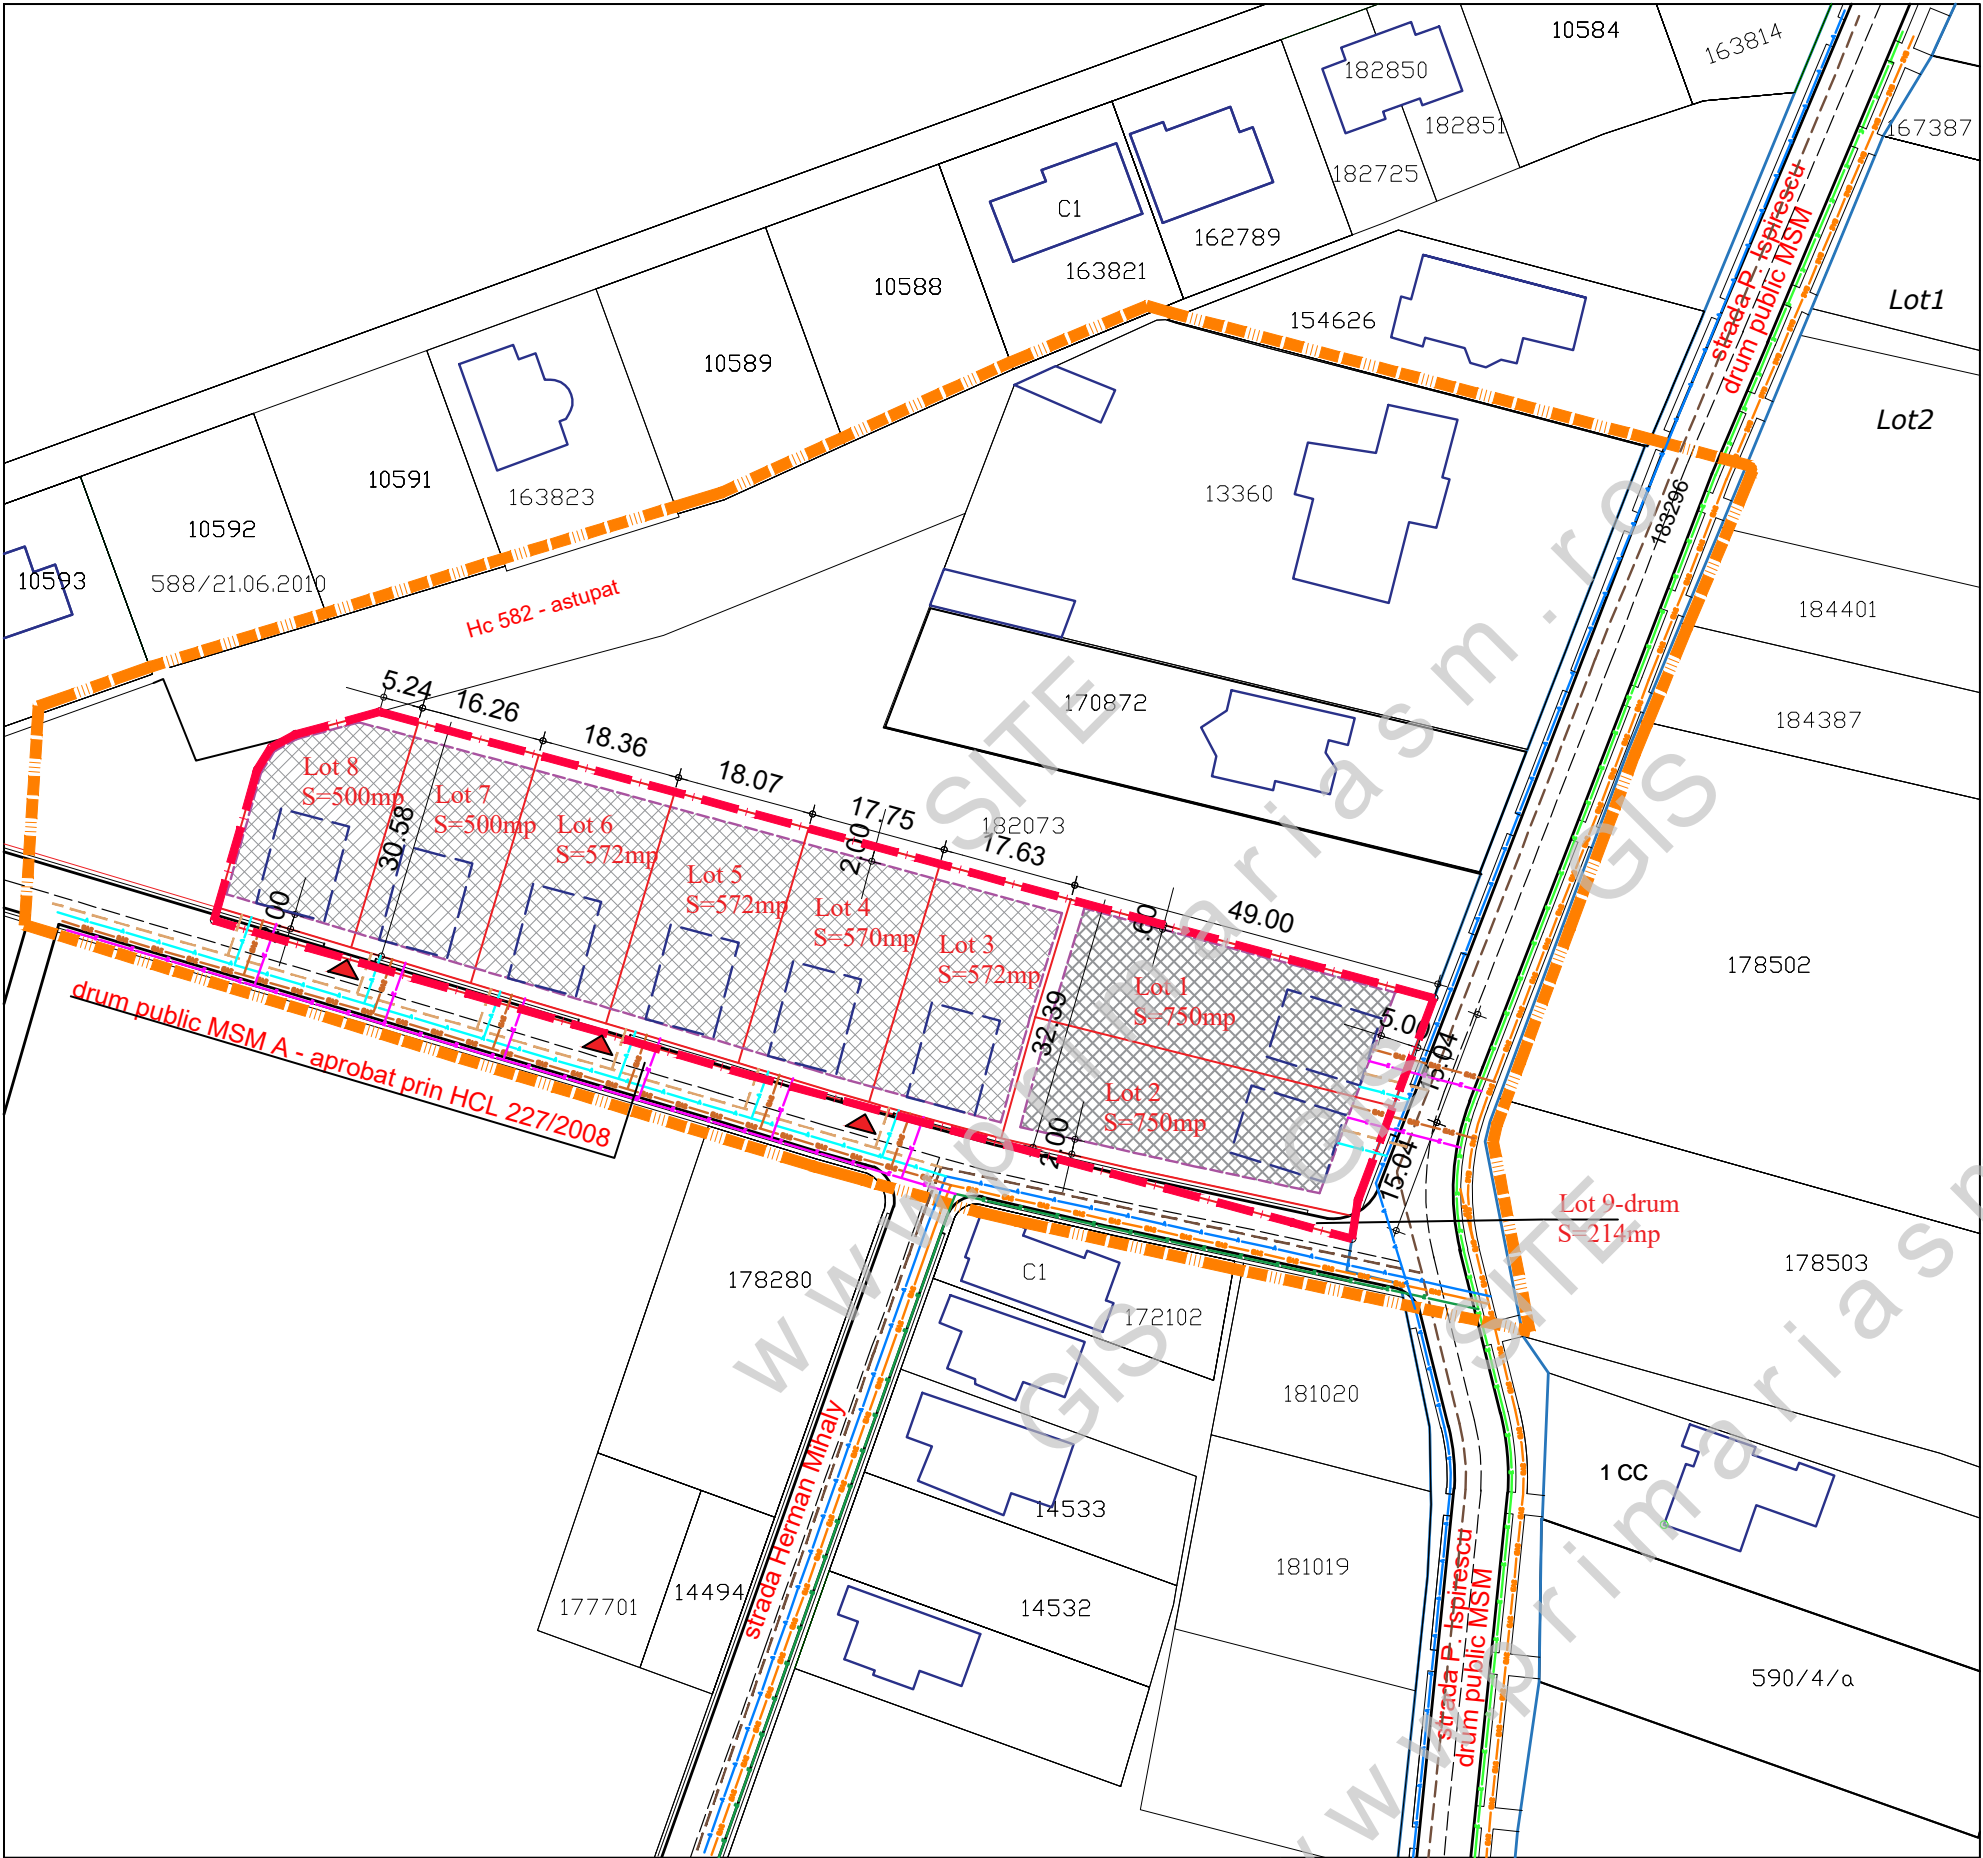

S.C. AD PAVI DINAMIC S.R.L.
mun. Satu Mare str. C. Coposu nr. 2 et. 7 ap. 58/A, judetul Satu Mare
E-mail: satumare@arhidinamic.ro

beneficiar :	nr. proiect :
BOLINGER ARNOLD - PATRIK prin BALLA SUANA - KINGA	256 / 2021
titlu proiect : P.U.Z. - LOTIZARE ÎN VEDEREA CONSTRUIRII DE LOCUINȚE UNIFAMILIALE ÎN LOCALITATEA SATU MARE, STRADA PETRE ISPIRESCU, JUDEȚUL SATU MARE	faza : P.U.Z.
plansa : REGLEMENTARI URBANISTICE - ZONIFICARE + CONCEPT PROPUȘ	nr. planșa : Ed-01

NUME	SEMNATURA	scara :
SEF PROIECT	arh.IUORAS VIOLETA	1/1000
PROIECTAT	ing.KELEMEN ANDRAS	data :
DESENAT	FORIZS TUNDE	ian. 2022