

INVENTAR DE COORDONATE
"Sistem de Proiecție Stereografică 1970"

Nr. Pct.	X [m]	Y [m]
2	700496.564	340370.874
3	700469.660	340371.171
4	700469.375	340341.284
1	700496.691	340341.278

Suprafata din act = 806 mp
Suprafata masurata = 806 mp

"Prezentul document receptionat este valabil însoțit de procesul verbal de recepție nr. 329 / data 06.03.2023"

A.N.C.P.I.
Oficiul de Cadastru și Publicitate Imobiliară
Satu Mare
nr. înreg. 19309 din 03.03.2023
Verificat și recepționat

Inspector


Confirm introducerea imobilului în baza de date integrată și atribuirea numărului cadastral

Hodor Marcel Gratian
O = SC CARTOGEOCAD SRL
OCPI: B, SM, 0062
03/03/2023 11:27:29 UTC+02

Semnatura și parafa
Agneta Suciuc
Data

Digitally signed
by Agneta Suciuc
Date: 2023.03.06
09:25:06 +02'00'

Stampila BCPI

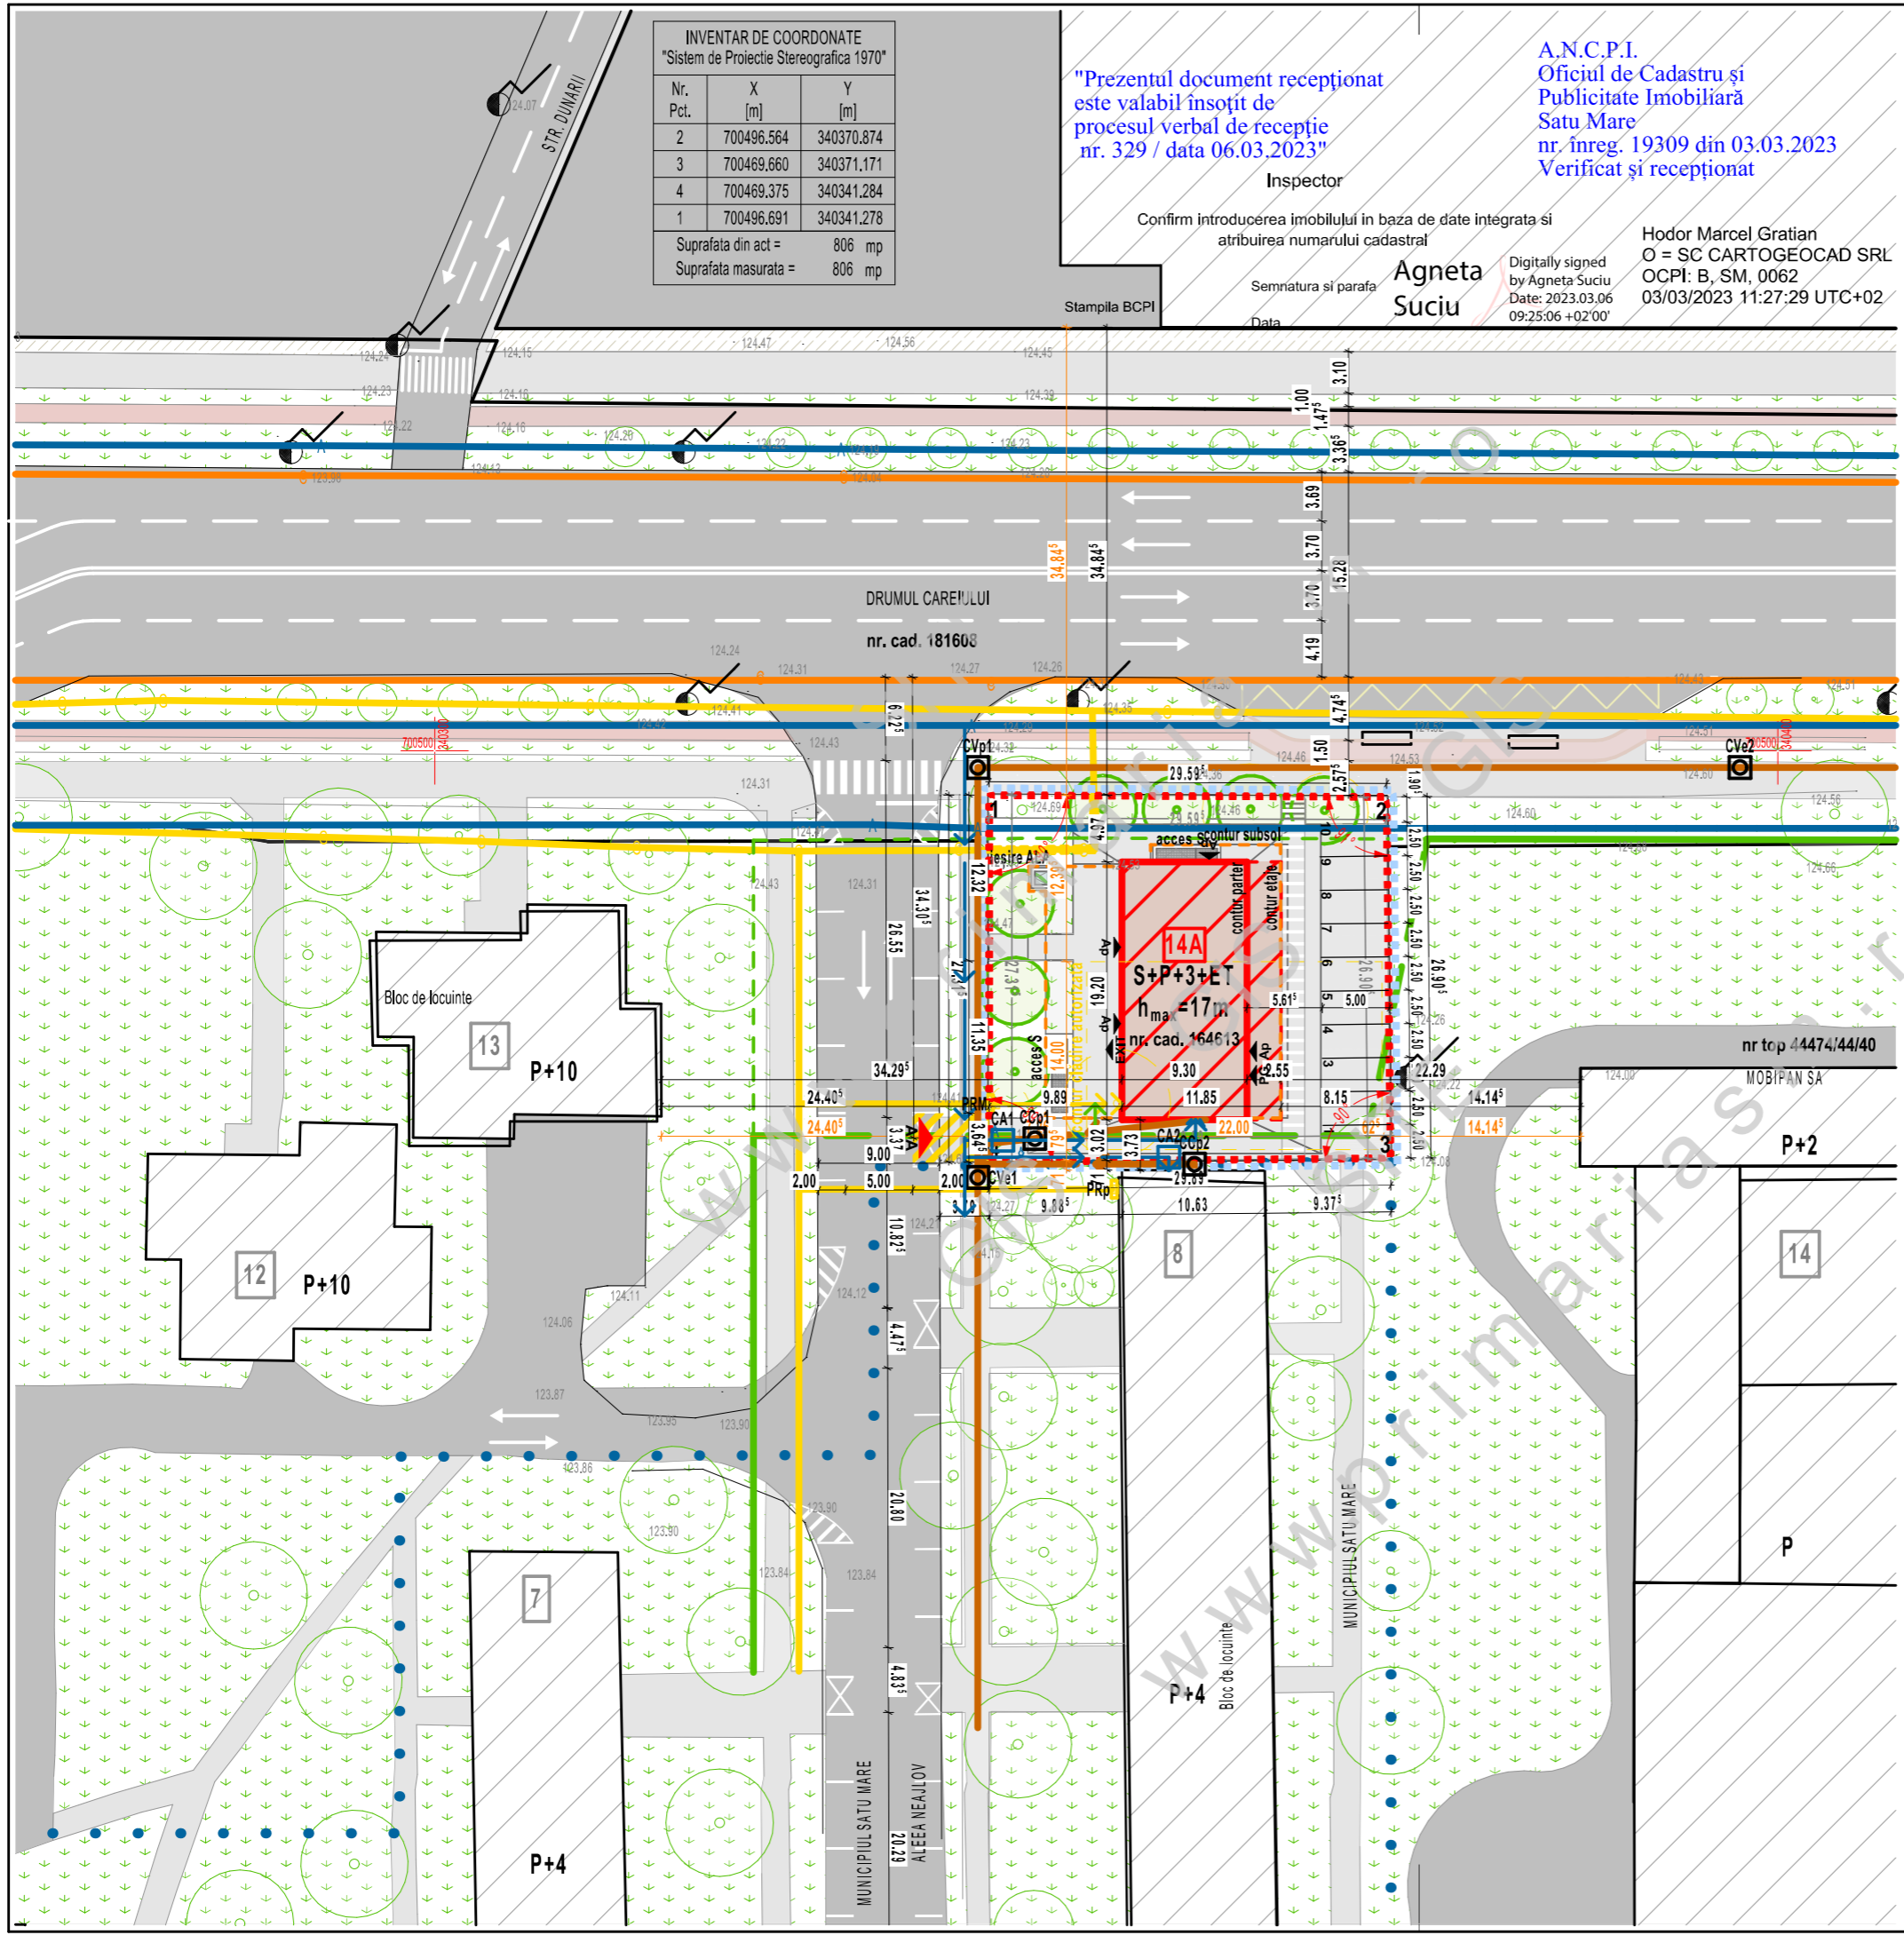

- LEGENDĂ**
- limită arie protejată
 - limită suprafață reglementată prin PUD
 - limita zonei studiate
 - conducte de apă
 - conducte de apă menajeră
 - conducte de apă pluvială
 - conductă de gaz
 - linie electrică
 - linie telecomunicații
 - conducte de apă racord propus
 - conducte de apă menajeră racord propus
 - conductă de gaz racord propus
 - linie electrică racord propus

- cămin apă cu contor propus nr. 14A
- cămin apă cu contor propus nr. 8
- cămin de vizitare propus
- cămin de vizitare existent
- cămin canalizare propus nr. 14A
- cămin canalizare propus nr. 8
- post reglare-măsurare propus
- post reglare reamplasat

proiectant general **S.C. MOSSFERN S.R.L.**
J12/1091/18.04.2012, RO30090641
str. academician David Prodan nr. 12
mun. Cluj-Napoca, jud. Cluj
tel. +40 364 730158, office@mossfern.ro

arhitectură **S.C. MILIMETRIC STUDIO S.R.L.**

structură **S.C. QNECKWORKS S.R.L.**

instalații **S.C. QNECKWORKS S.R.L.**

echipa de proiectare:

- șef proiect arh. MACALIK Arnold
- urbanist arh. MACALIK Arnold
- proiectat arh. Vlad POP
- verificat arh. KISS Zoltan

ELABORARE PLAN URBANISTIC DE DETALIU ȘI DOCUMENTAȚIE TEHNICĂ PENTRU AUTORIZAREA LUCRĂRILOR DE CONSTRUIRE IMOBIL S+P+3, AMENAJARE EXTERIOARĂ, AMPLASARE FIRMĂ LUMINOASĂ, AMPLASARE ECHIPAMENTE, ORGANIZARE DE ȘANTIER

beneficiari
S.C. DIGI ROMÂNIA S.A.

Sector 5, mun. București, str. Dr. Staicovici, nr. 75, Forum 2000
Building, faza 1, et. 2

adresa investiției
mun. Satu Mare

str. Careiului, nr. 14A, jud. Satu Mare

nr. proiect	faza	data	scara
445 17/2021	PUD	June/2024	1:500

planșa / nr **U.05**

CATEGORIA DE IMPORTANȚĂ C
CLASA DE IMPORTANȚĂ III
GRADUL DE REZISTENȚĂ LA FOC II
ZONA SEISMICĂ ag=0.15g
COTA ±0.00 =+124.45

Acest desen și informațiile cuprinse în el nu pot fi copiate, reproduse sau utilizate, parțial sau integral decât cu acordul scris al S.C. MOSSFERN S.R.L. și nu pot fi folosite în alt scop decât cel pentru care au fost elaborate. Această planșă este valabilă doar cu semnăturile și ștampilele în original

