


# PLAN URBANISTIC ZONAL

PUZ - ZONA DE SERVICII: STATIE ITP  
 PENTRU MASINI MICI SI CAMIOANE  
 IN LOC. SATU MARE, STR. SPICULUI, NR. 12,  
 JUD. SATU MARE  
 PROPUNERE MOBILARE

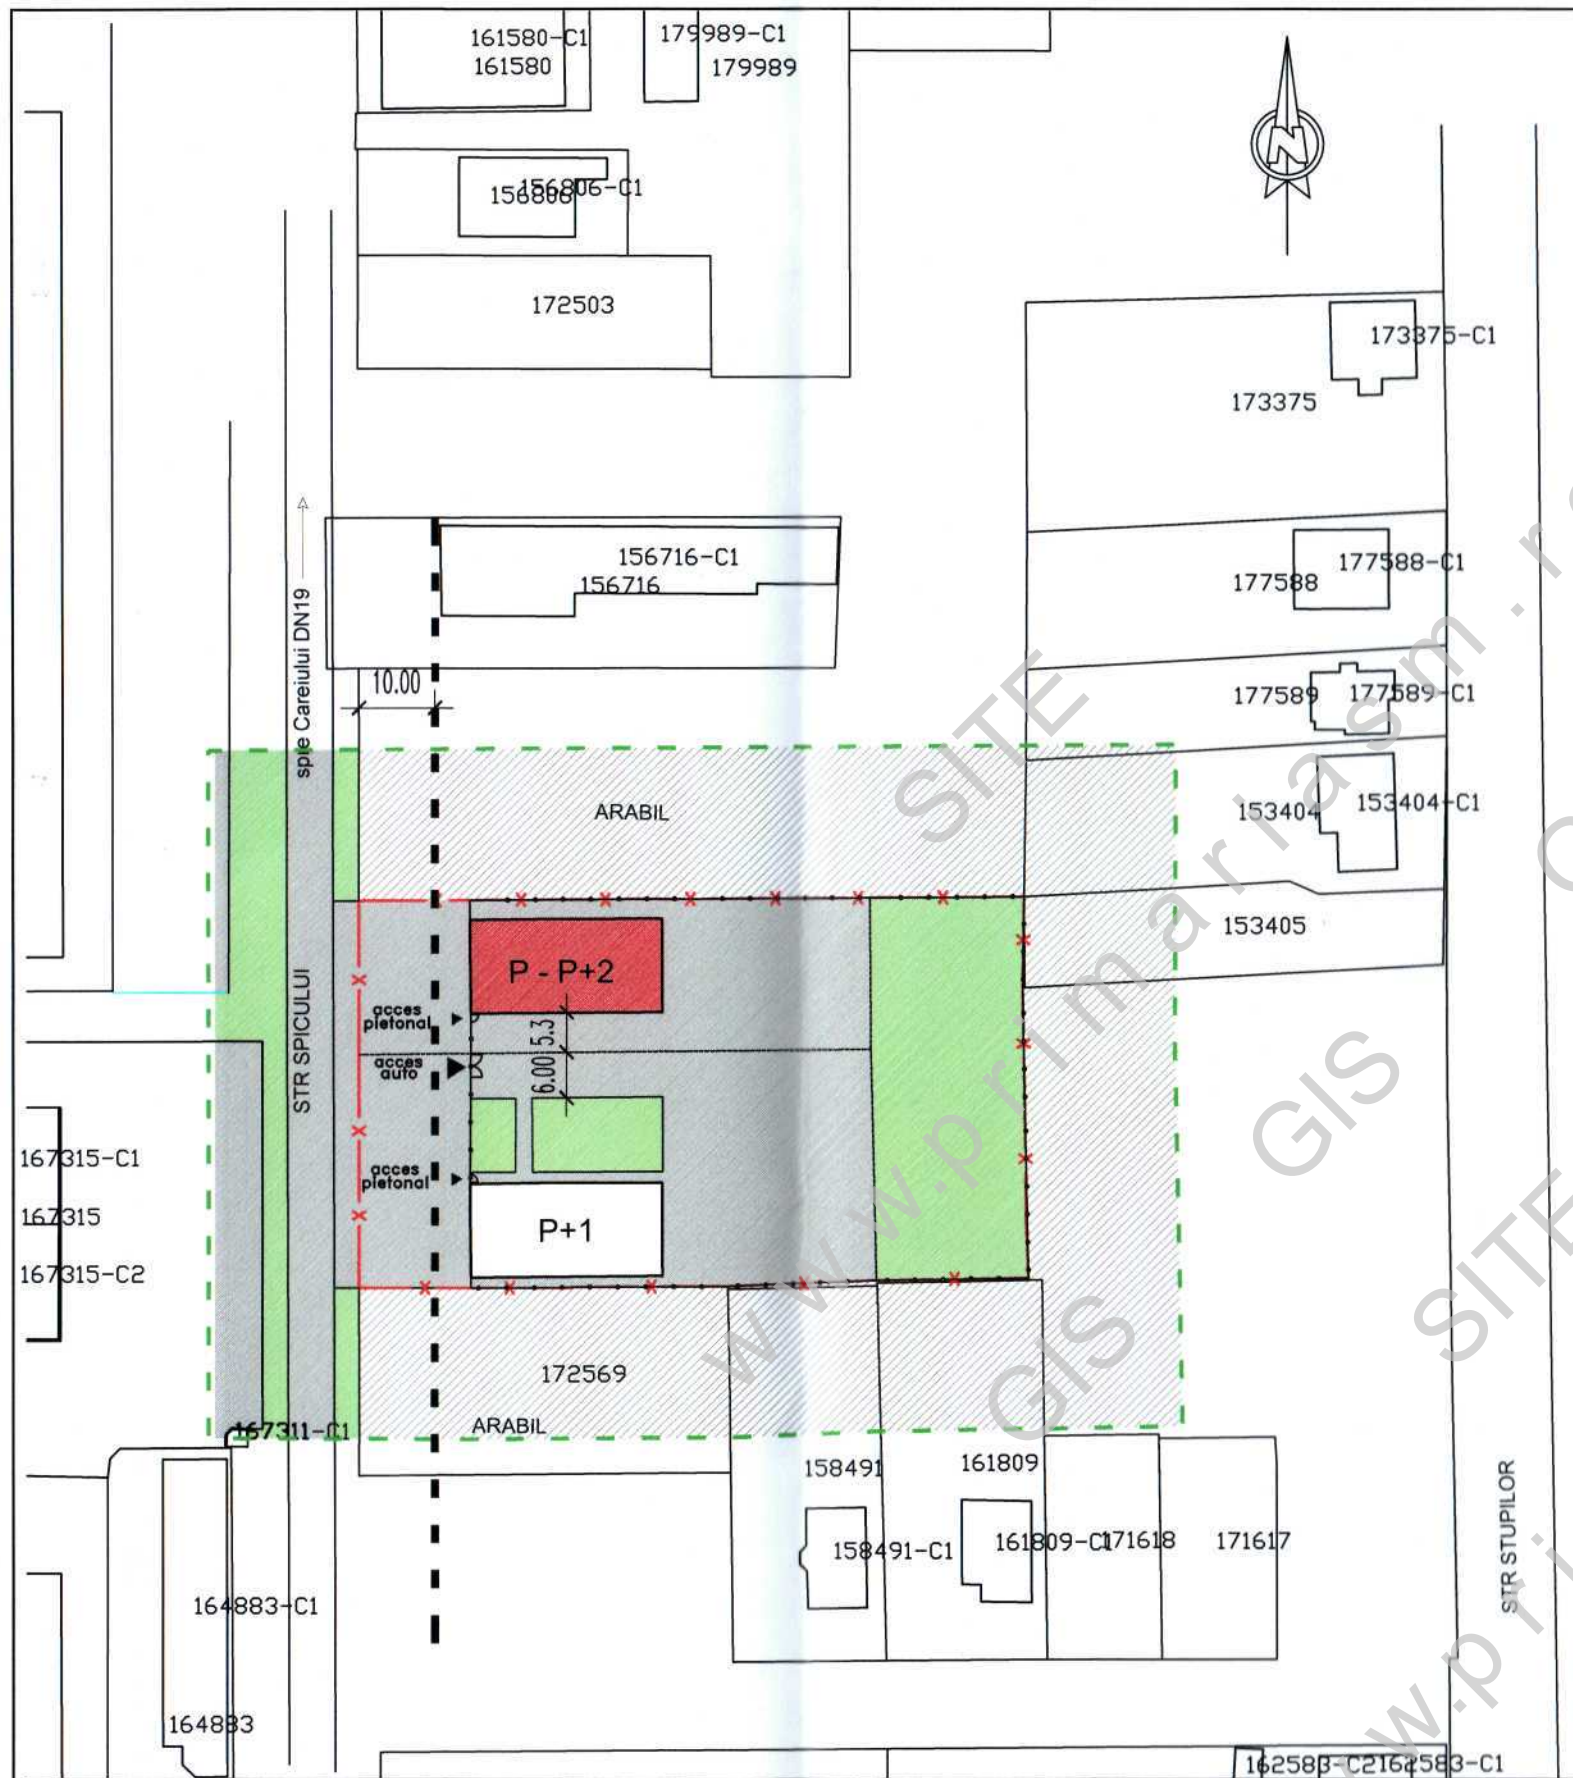

## LEGENDA

- LIMITE
- X — LIMITA TEREN BENEFICIAR
  - - - LIMITA ZONEI STUDIATE
  - - - - - ALINIAMENT PROPOS
  - o o o o o IMPREJMUIRE

## ZONIFICARE

- CONSTRUCTIE PROPUSA
- CONSTRUCTII EXISTENTE
- ZONA NEREGLEMENTATA
- DRUMURI SI PLATFORME
- SPATII VERZI

ERYZA PROIECT S.R.L. sat CARASEU nr. 405, jud. SATU MARE Tel. 0261.877.700		P.U.Z. - ZONA DE SERVICII: STATIE ITP PENTRU. MASINI MICI SI CAMIOANE IN LOC. SATU MARE, STR. SPICULUI, NR. 12, JUD. SATU MARE	PR. 16/2023
SEF PROIECT	arh.BABICI NICOLAE	SCARA	BENEFICIAR:
PROIECTAT	arh.CSOMAI ERIKA	1:1000	GEZZINCHIERI S.R.L. LEITNER ZOLTAN-FRANCISC SI LEITNER ELLA
DESENAT	arh.CSOMAI ERIKA		PROPUNERE MOBILARE
			FAZA P.U.Z. U 5