

STUDIU DE OPORTUNITATE
 ○ ATELIER REPARATII AUTO, SATU MARE, ○
 STR. SPICULUI, N.R. 48, JUDET SATU MARE



So2 PLAN DE SITUATIE


LEGENDA

- LIMITA AMPLASAMENTULUI
- ZONA INDUSTRIE SI DEPOZITARE
- ▨ ZONA EDIFICABILA

- ALINIAMENT PROPOS - RETRAGERE MINIM 8 m, FATA DE STR. SPICULUI IN ALINIAMENT CU CONSTRUCTIA INVECINATA
- RETRAGERE MINIM 3 m, FATA DE LIMITELE DE PROPRIETATE DIN INTERIORUL INCINTEI

INDICATORI URBANISTICI PROPUSI

- POT = 50%
- CUT = 1,0
- REGIM DE INALTIME - P - P+1
- CONSTRUCTII PROPUSE :
- 1. ATELIER REPARATII AUTO
- 2. PLATFORME CAROSABILE SI PIETONALE
- 3. PARCAJE
- 4. ZONE VERZI
- 5. PLATFORMA GOSPODAREASCA

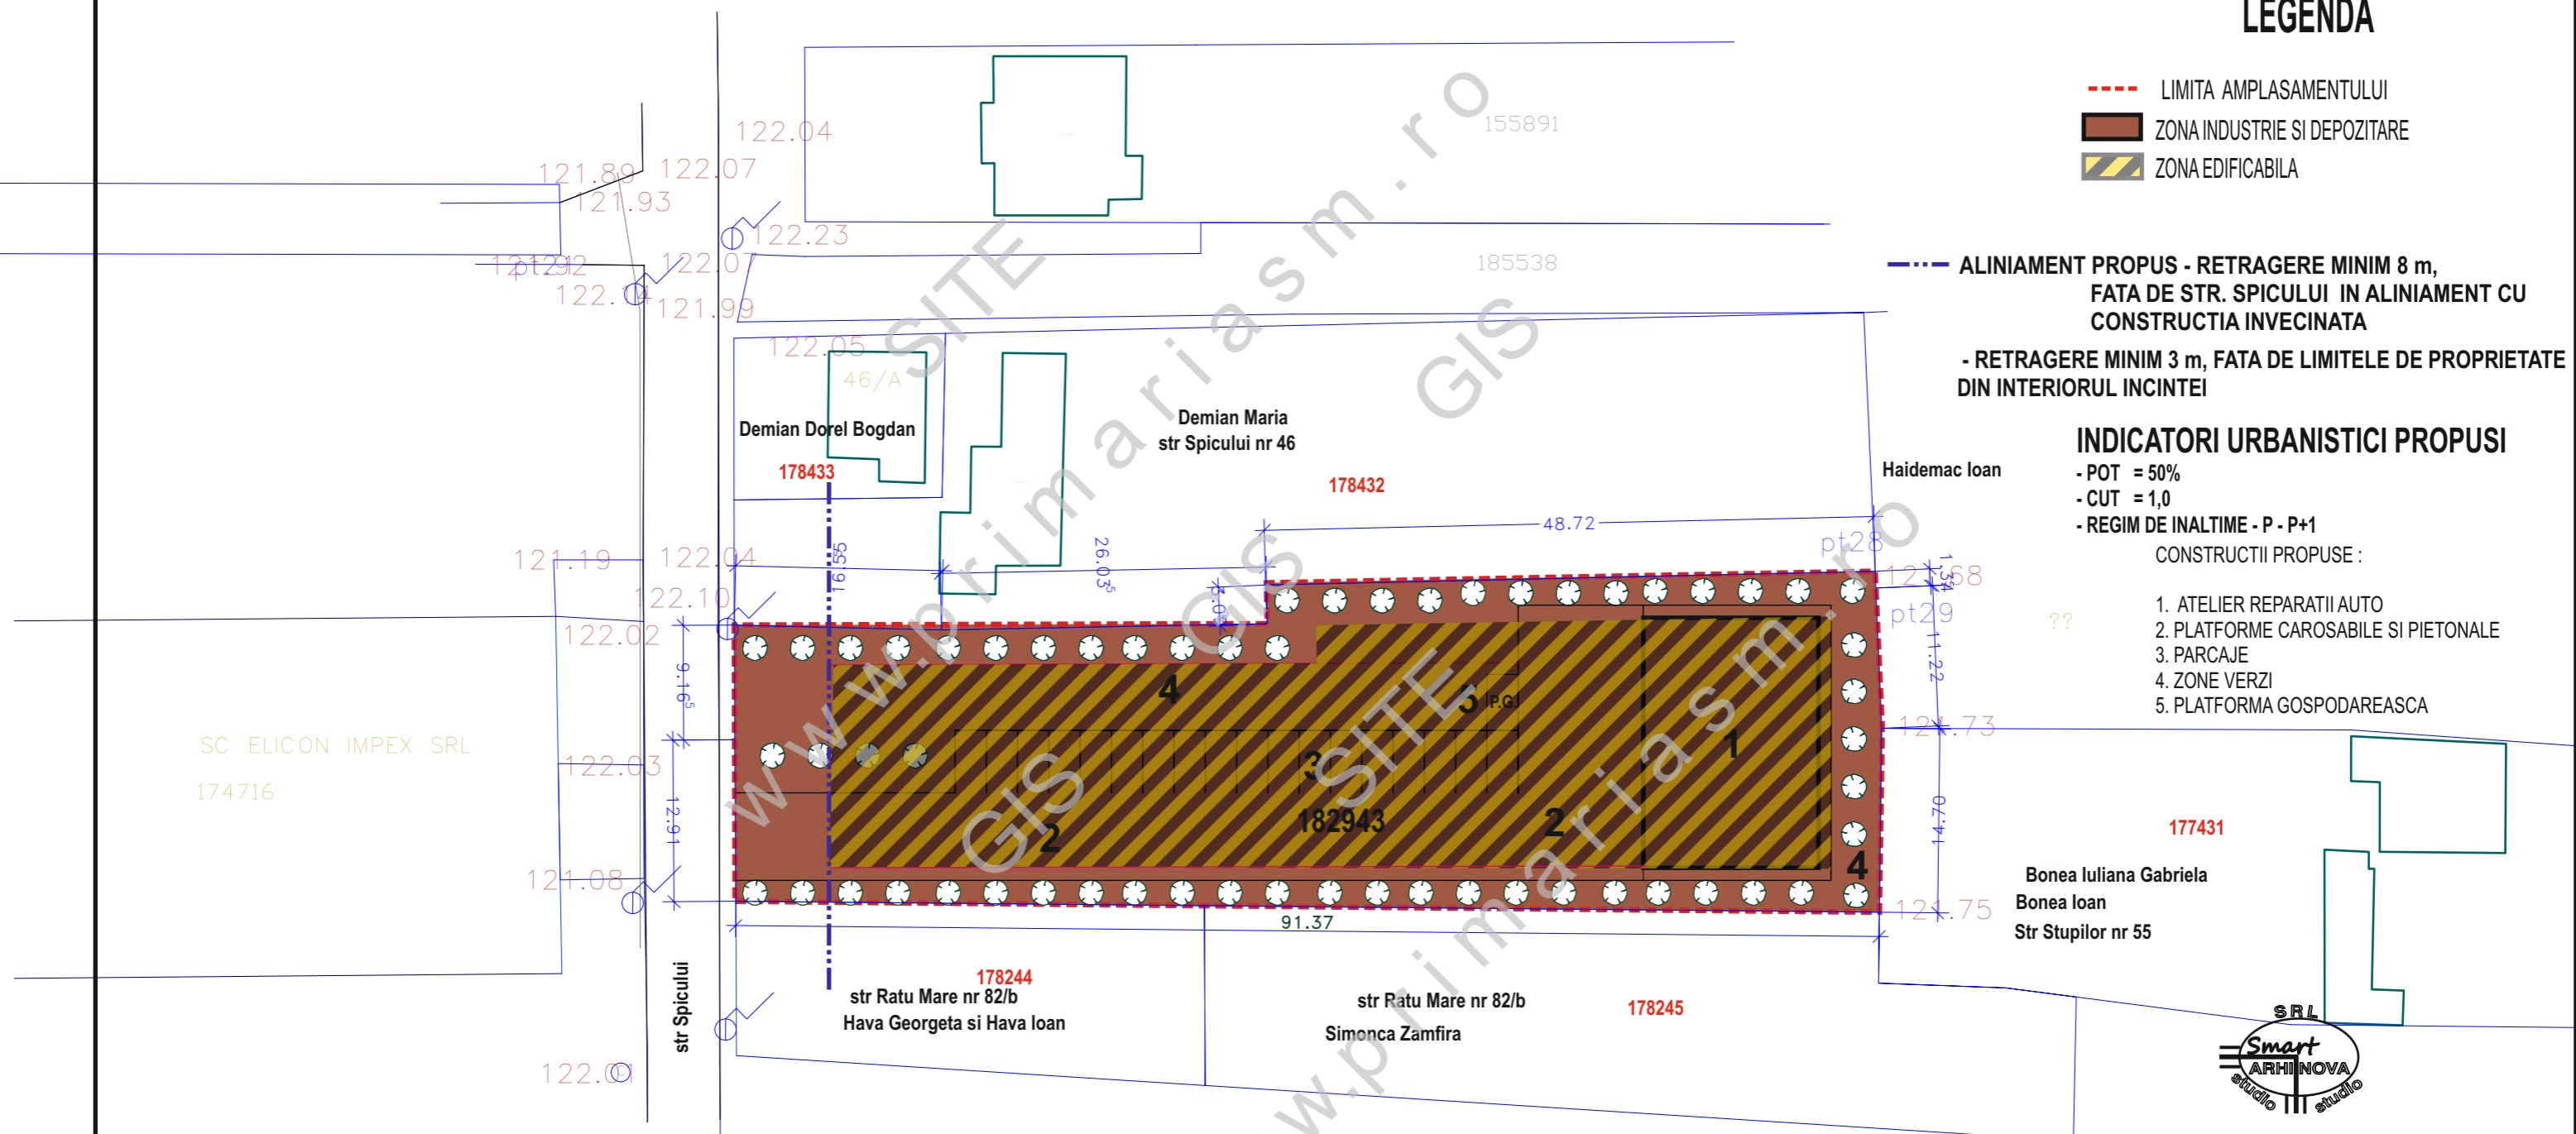

2021 © www.kstl.ro

PROIECTANT: SMART ARHINOVA STUDIO S.R.L. Satu Mare, str. Simion Barnutiu, nr. 14 CIF: 35779710, NORC: J30/259/2016 0743 015808, 0743015799, 0261 710696 www.kstl.ro, office@kstl.ro		BENEFICIAR: POPA IOANA CRISTINA POPA MARIUS MIHAI		PROIECT NR.: 111/ 2021	
SEF PROIECT	Arh. ILEA GHEORGHE	SEMNATURA	SCARA 1 : 500	TITLU PROIECT: STUDIUL DE OPORTUNITATE ATELIER DE REPARATII AUTO, SATU MARE, STR. SPICULUI NR. 48, JUD. SATU MARE	FAZA: S.O.
PROIECTAT	Arh. ILEA CASANDRA		NOIEMBRIE 2021	TITLU PLANSA: PLAN DE SITUATIE	PLANSA NR.: So2
DESENAT	Arh. ILEA CASANDRA				