


# PLAN URBANISTIC ZONAL

ANSAMBLU REZIDENTIAL ÎN  
MUNICIPIUL SATU MARE,  
ZONA STRADA CAREIULUI,  
JUDEȚUL SATU MARE

ECHIPARE EDILITARE - REGLEMENTARI

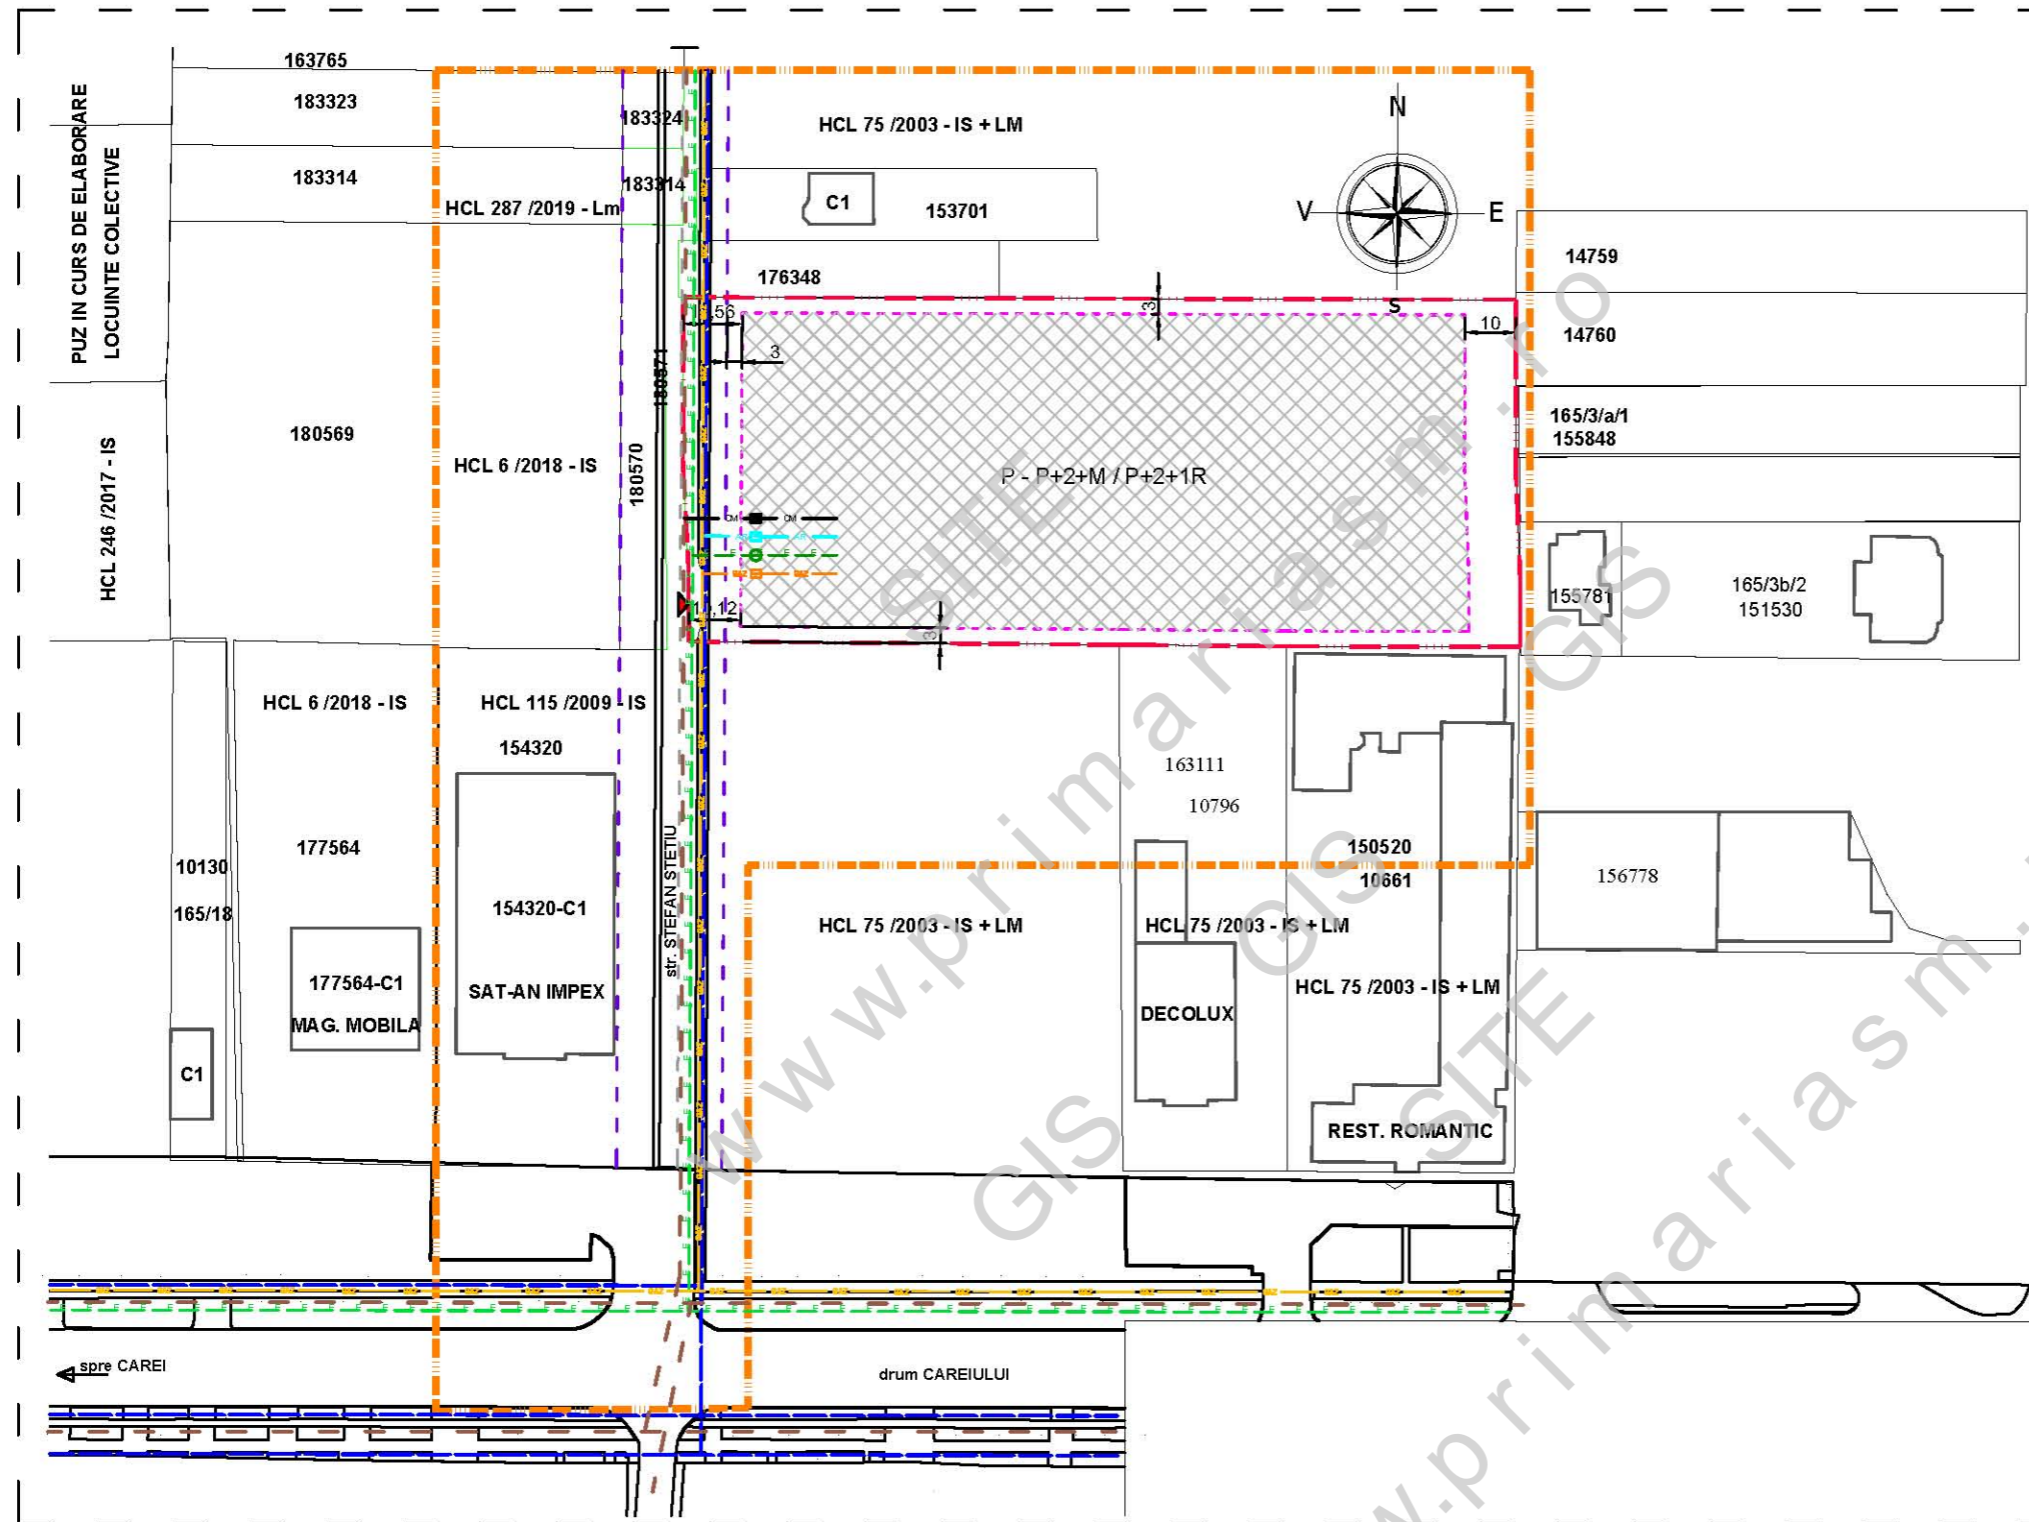

## LEGENDA:

### LIMITE:

- LIMITA ZONA STUDIATA
- LIMITA DE PROPRIETATE BENEFICIARI SI ZONA PROPUȘ A FI REGLEMENTATA
- LIMITA PARCELE EXISTENTE
- LIMITA PARCELE PROPUȘ
- LIMITA PROFIL STRADAL FINAL - ETAPA II

### ZONIFICARE:

- ACCES NOU PROPUȘ
- CONSTRUCTII EXISTENTE IN ZONA
- RETRAGERI / ZONA EDIFICABILA CU REGIM MAXIM DE INALTIME P+2+M / P+2+1R

### ECHIPARE EDILITARA:

- RETEA DE DISTRIBUTIE APA POTABILA EXISTENTA
- RETEA DE ELECTRICITATE SUBTERANA EXISTENTA
- RETEA DE GAZE NATURALE EXISTENTA
- RETEA DE CANALIZARE APE UZATE MENAJERE SI METEORICE / PLUVIALE
- RETEA DE APA POTABILA PROPUȘ
- RETEA DE ELECTRICITATE SUBTERANA PROPUȘ
- RETEA DE GAZE NATURALE PROPUȘ
- RETEA DE CANALIZARE PROPUȘ

|             |                    |   |          |  |                      |
|-------------|--------------------|---|----------|--|----------------------|
|             |                    | <b>sc ARHabitat 2015 srl</b><br>Str. C. Coposu nr.2, et.7, ap.58/b Satu Mare<br>E-mail: satumare@arhidinamic.ro |          | beneficiar:  | nr.proiect:          |
|             |                    | S.C. EURO VISION S.R.L.   |          | 333 / 2023   |                      |
| SEF PROIECT | NUME               | SEMNATURA   | scara:   | titlu proiect:   | faza:                |
| PROIECTAT   | ing.KELEMEN ANDRAS |   | 1/1500   | PLAN URBANISTIC ZONAL<br>ANSAMBLU REZIDENTIAL ÎN MUNICIPIUL SATU MARE,<br>ZONA STRADA CAREIULUI, JUDEȚUL SATU MARE | P.U.Z.               |
| DESEANAT    | FORIZS TUNDE       |   | mai 2024 | ECHIPARE EDILITARA   | nr. planșa:<br>Ed-01 |