

ELABORARE SI APROBARE PUZ - CONSTRUIRE TROITA

mun. SATU MARE, bd-ul VASILE LUCACIU, jud. SATU
MARE

SITUATIA EXISTENTA. DISFUNCTIONALITATI

LEGENDĂ

- LIMITA ZONA STUDIATĂ
- LIMITE DE PROPRIETATE
- LIMITA ZONA REGLEMENTATA PRIN PUZ

ZONIFICARE EXISTENTĂ

- ZONA DE LOCUINTE
- ZONA PENTRU CĂI DE COMUNICAȚIE RUTIERĂ
- ZONA PENTRU CĂI DE COMUNICAȚIE PIETONALĂ
- ZONA SPATII VERZI PUBLICE
- ZONA INSTITUTII SERVICII
- ZONA LOCUINTE SI FUNCTIUNI COMPLEMENTARE


S.C. STUDIO ARHITECTURĂ LAZIN S.R.L.
SATU MARE
ORC.J30/775/2017
C.U.I.37855342

DIRECTOR	arh.ALINA ROXANA LAZIN
SEF PROIECT	arh.ALINA ROXANA LAZIN
PROIECTAT	arh.ALINA ROXANA LAZIN

ELABORARE SI APROBARE PUZ - CONSTRUIRE TROITA
loc.Satu Mare, B-dul Vasile Lucaciu, jud. SATU MARE
**BENEFICIAR: PAROHIA ORTODOXA „ADORMIREA MAICII
DOMNULUI”**

PR.NR.401/2022
PL.NR. U2
FAZA: P.U.Z.

DATA	SITUATIA EXISTENTĂ	SCARA
MARTIE 2022		1: 1 000

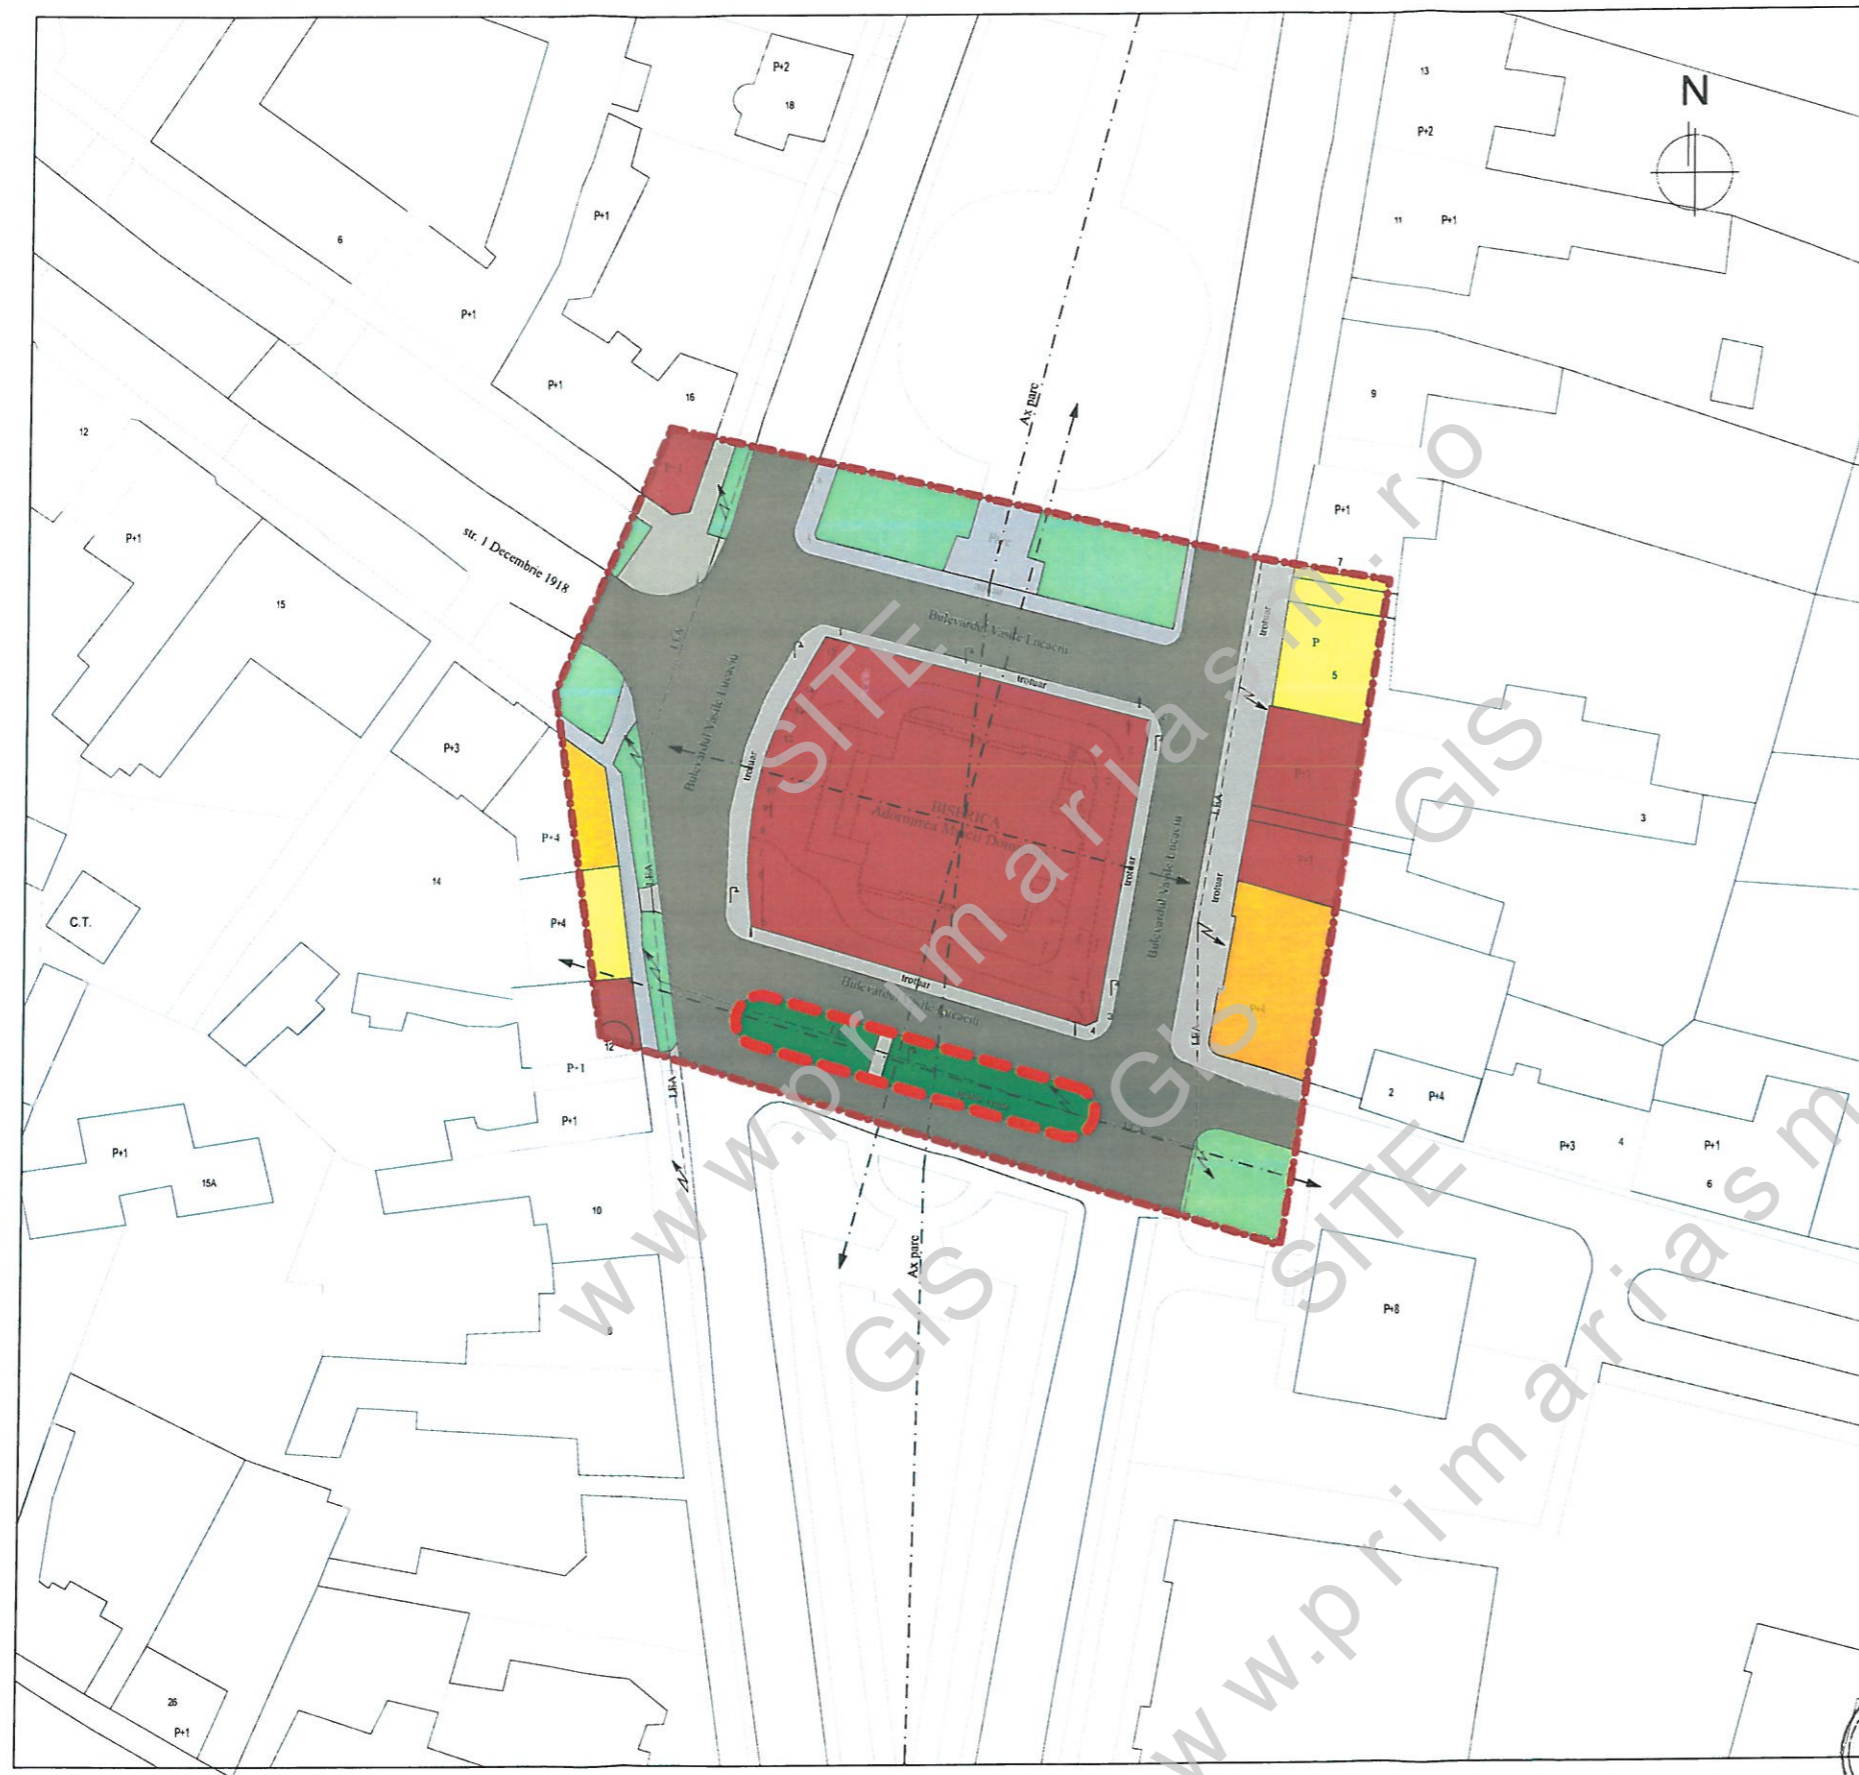


**ELABORARE SI APROBARE PUZ -
CONSTRUIRE TROITA**
mun. SATU MARE, bd-ul VASILE LUCACIU, jud. SATU
MARE
REGLEMENTARI URBANISTICE. ZONIFICARE

LEGENDA

- LIMITA ZONA STUDIATA
- LIMITE DE PROPRIETATE
- LIMITA ZONA REGLEMENTATA PRIN PUZ
- ZONIFICARE EXISTENTA**
- ZONA DE LOCUINTE
- ZONA PENTRU CAI DE COMUNICATIE RUTIERA
- ZONA PENTRU CAI DE COMUNICATIE PIETONALA
- ZONA SPATII VERZI PUBLICE
- ZONA INSTITUTII SERVICII
- ZONA LOCUINTE SI FUNCTIUNI COMPLEMENTARE
- ZONIFICARE PROPUASA**
- ZONA SPATII VERZI PUBLICE, AMENAJARI PEISAGERE, MOBILIER URBAN

INDICATORI MAXIMALI PROPUAI prin PUZ:

P.O.T. propus = 5,00 %
C.U.T. propus = 1.00
H max = +12,00 m

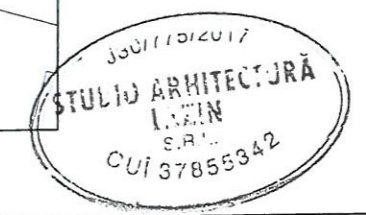

<p>S.C. STUDIO ARHITECTURA LAZIN S.R.L. SATU MARE ORC.J30/775/2017 C.U.I.37855342</p>		<p>ELABORARE SI APROBARE PUZ - CONSTRUIRE TROITA loc.Satu Mare, B-dul Vasile Lucaciu, jud. SATU MARE BENEFICIAR: PAROHIA ORTODOXA „ADORMIREA MAICII DOMNULUI”</p>		PR.NR.401/2022
DIRECTOR	arh.ALINA ROXANA LAZIN	DATA	SCARA	
SEF PROIECT	arh.ALINA ROXANA LAZIN	MARTIE 2022	1: 1 000	
PROIECTAT	arh.ALINA ROXANA LAZIN	<p>REGLEMENTARI URBANISTICE. ZONIFICARE</p>		