

LEGENDĂ

LIMITE

- - - LIMITA ZONA STUDIATĂ
- LIMITE DE PROPRIETATE
- - - LIMITA ZONA REGLEMENTATA PRIN PUZ

ZONIFICARE EXISTENTĂ


- ZONĂ LOCUIRE
- ZONĂ PENTRU CĂI DE COMUNICAȚIE RUTIERĂ
- ZONĂ PENTRU CĂI DE COMUNICAȚIE RUTIERĂ
- ZONĂ AFERENTĂ CĂILOR DE COMUNICAȚIE RUTIERĂ
- ZONĂ SPAȚII VERZI AMENAJATE, AGREMENT, SPORT
- ZONĂ SPAȚII VERZI PUBLICE
- ZONĂ INDUSTRIALĂ


PLAN URBANISTIC ZONAL - PARCELARE ZONA DE LOCUIT

mun. SATU MARE, str. VICTORIEI
jud. SATU MARE

SITUAȚIA EXISTENTĂ

161728

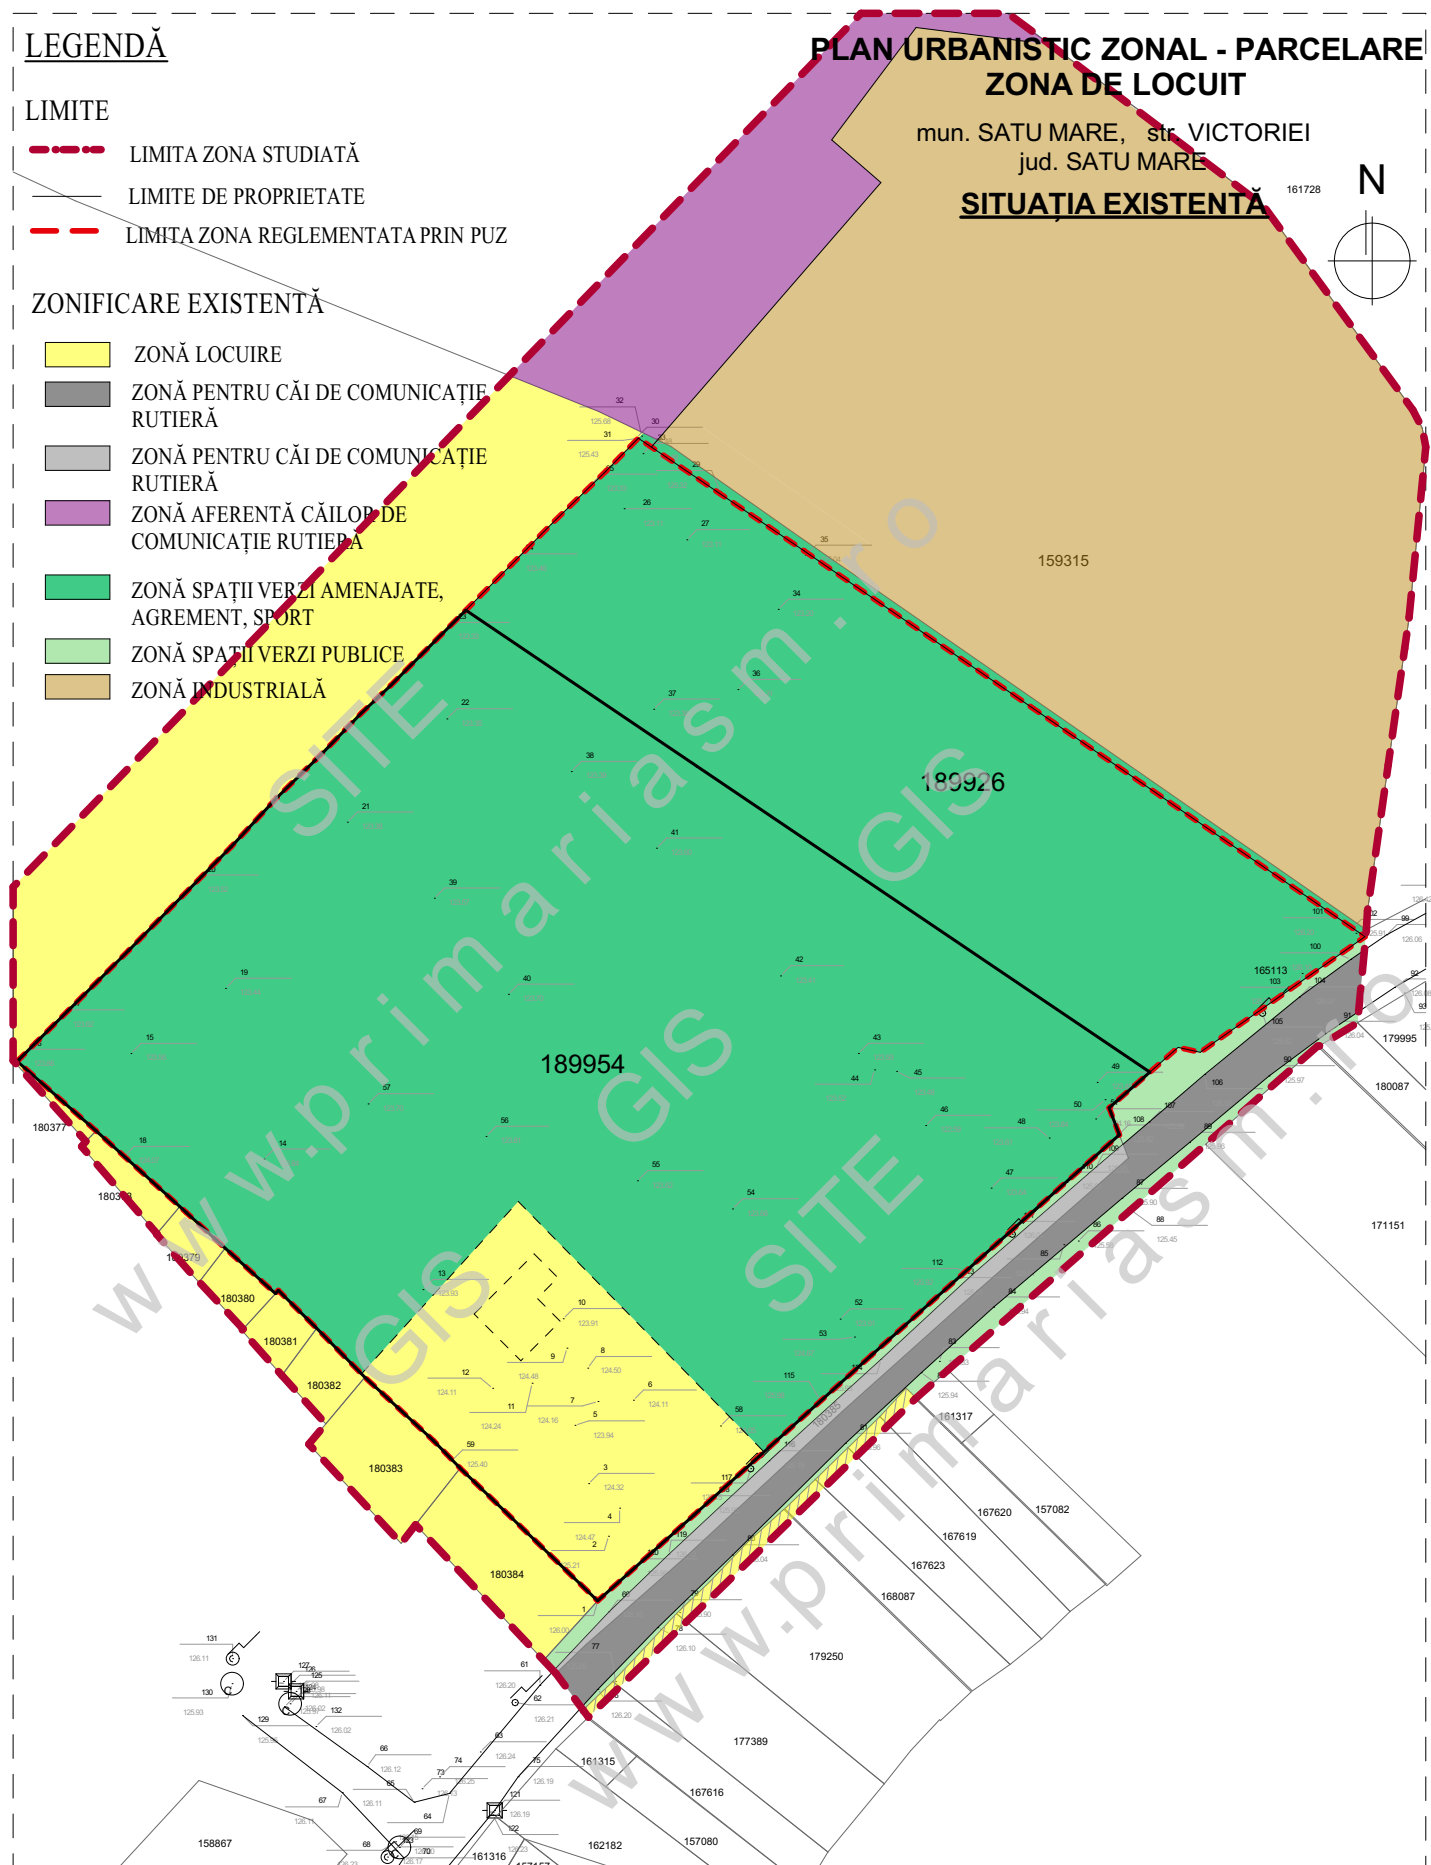

	S.C. STUDIO ARHITECTURĂ LAZIN S.R.L. SATU MARE ORC.J30/775/2017 C.U.I.37855342	PLAN URBANISTIC ZONAL - PARCELARE ZONĂ DE LOCUIT mun. SATU MARE, str. VICTORIEI, nr. cad. 189954,189926, jud. SATU MARE BENEFICIAR : VIZI AGNES ILONA și KIRA STONE SRL		PR.NR. 536/2024
	DIRECTOR arh.ALINA ROXANA LAZIN SEF PROIECT arh.ALINA ROXANA LAZIN PROIECTAT arh.ALINA ROXANA LAZIN		DATA MAI 2024	SITUAȚIA EXISTENTĂ SCARA 1: 1 000