

# PLAN URBANISTIC ZONAL

LOTIZARE  
IN VEDEREA CONSTRUIRII DE LOCUINTE  
INDIVIDUALE SI SERVICII - COMISIONAR VAMAL  
in mun. Satu Mare, zona str. Victoriei, jud. Satu Mare

ECHIPARE EDILITARA

## LEGENDA:

### LIMITE:

- LIMITA ZONA STUDIATA
- LIMITA DE PROPRIETATE BENEFICIARI si ZONA REGLEMENTATA
- LIMITA PARCELE EXISTENTE
- LIMITA PARCELE NOI PROPUSE
- RETRAGERE STRADALA EXISTENTA / APROBATA 4 METRI
- PROFIL STRADAL OPTIONAL

### ZONIFICARE:


- CONSTRUCTII EXISTENTE
- ACCES EXISTENT
- ALINIAMENT / RETRAGERE PROPUSA / ZONA EDIFICABILA
- CONSTRUCTII ORIENTATIV PROPUSE
- ACCES PROPUSE

### ZONA DE PROTECTIE:

- ZONA DE PROTECTIE L.E.A. 20 kV, CULOAR 24M

### ECHIPARE EDILITARA:

- STALP DE SUSTINEREA L.E.A. EXISTENT
- L.E.A. 20 kV EXISTENT
- L.E.A. 0,4 kV EXISTENT
- RETEA DE CANALIZARE EXECUTATA PE TEREN
- RETEA DE APA EXISTENTA
- RETEA DE GAZE NATURALE EXISTENTE
- L.E.A. 0,4 kV PROPUSA
- RETEA DE APA PROPUSA
- RETEA DE GAZE NATURALE PROPUSA
- RETEA DE CANALIZARE PROPUSA

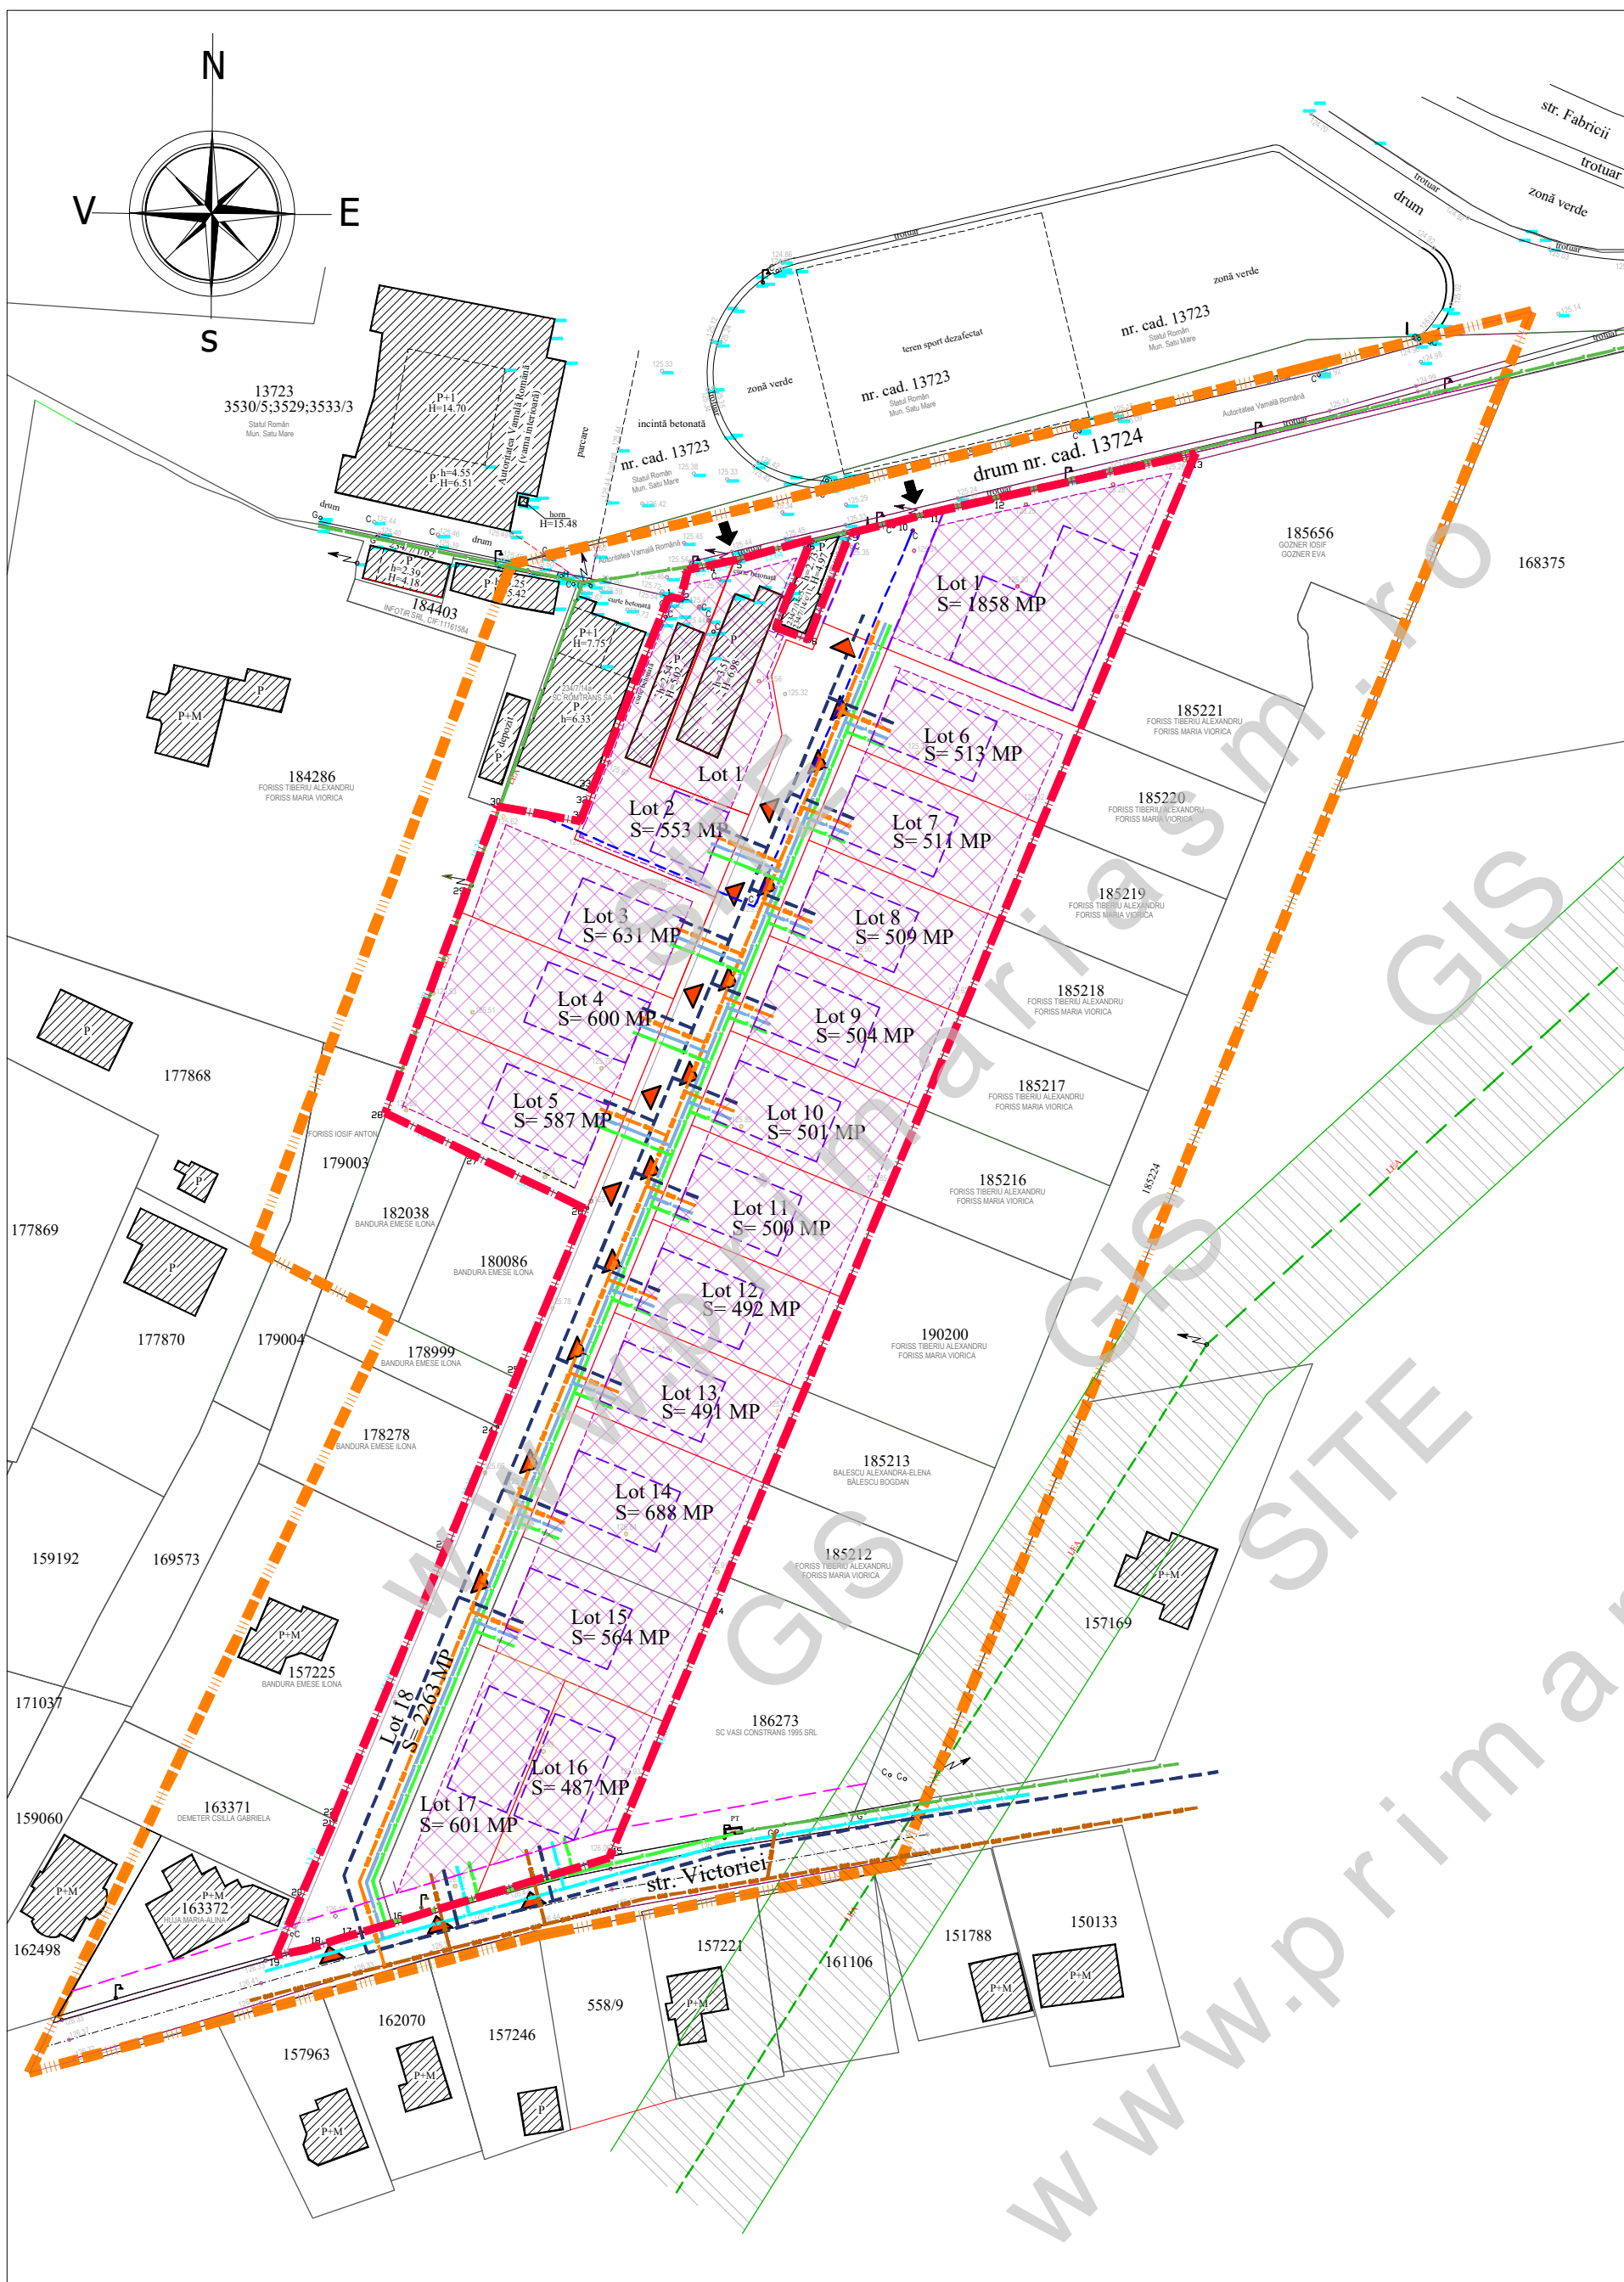

<b>sc ARHabitat 2015 srl</b> Str. C. Coposu nr.2, et.7, ap.58/b Satu Mare E-mail: arhabitat2015@gmail.com		beneficiar: <b>S.C. TAVY COMPANY S.R.L.</b> ROATIS OCTAVIAN - VIOREL, ROATIS RODICA - VOICHITA BANDURA EMESE - ILONA, FORISS IOSIF ANTON		nr. proiect: 349 / 2024
		titlu proiect: <b>DEMETER CSILLA GABRIELLA si TURTI IUDITA</b> P.U.Z. - LOTIZARE IN VEDEREA CONSTRUIRII DE LOCUINTE INDIVIDUALE SI SERVICII - COMISIONAR VAMAL in mun. Satu Mare, zona str. Victoriei, jud. Satu Mare		faza: <b>P.U.Z.</b>
SEF PROIECT	NUME	SEMNATURA	scara: 1/1000	nr. planșa: Ed 01
PROIECTAT	ing.KELEMEN ANDRAS		data: noi. 2024	
DESENAT	FORIZS TUNDE		planșa: ECHIPARE EDILITARA	