340145 340670

ANEXA NR. 16

Plan de amplasament şi delimitare a imobilului
Scara 1:2000

Nr. cadastral	Suprafaţa măsurată a imobilului (mp)	Adresa imobilului
	13104	intravilan mun. Satu Mare, strada Cedrului, jud. Satu Mare

Nr. Cartea Funciară	Unitatea Administrativ Teritorială (UAT)
	SATU MARE

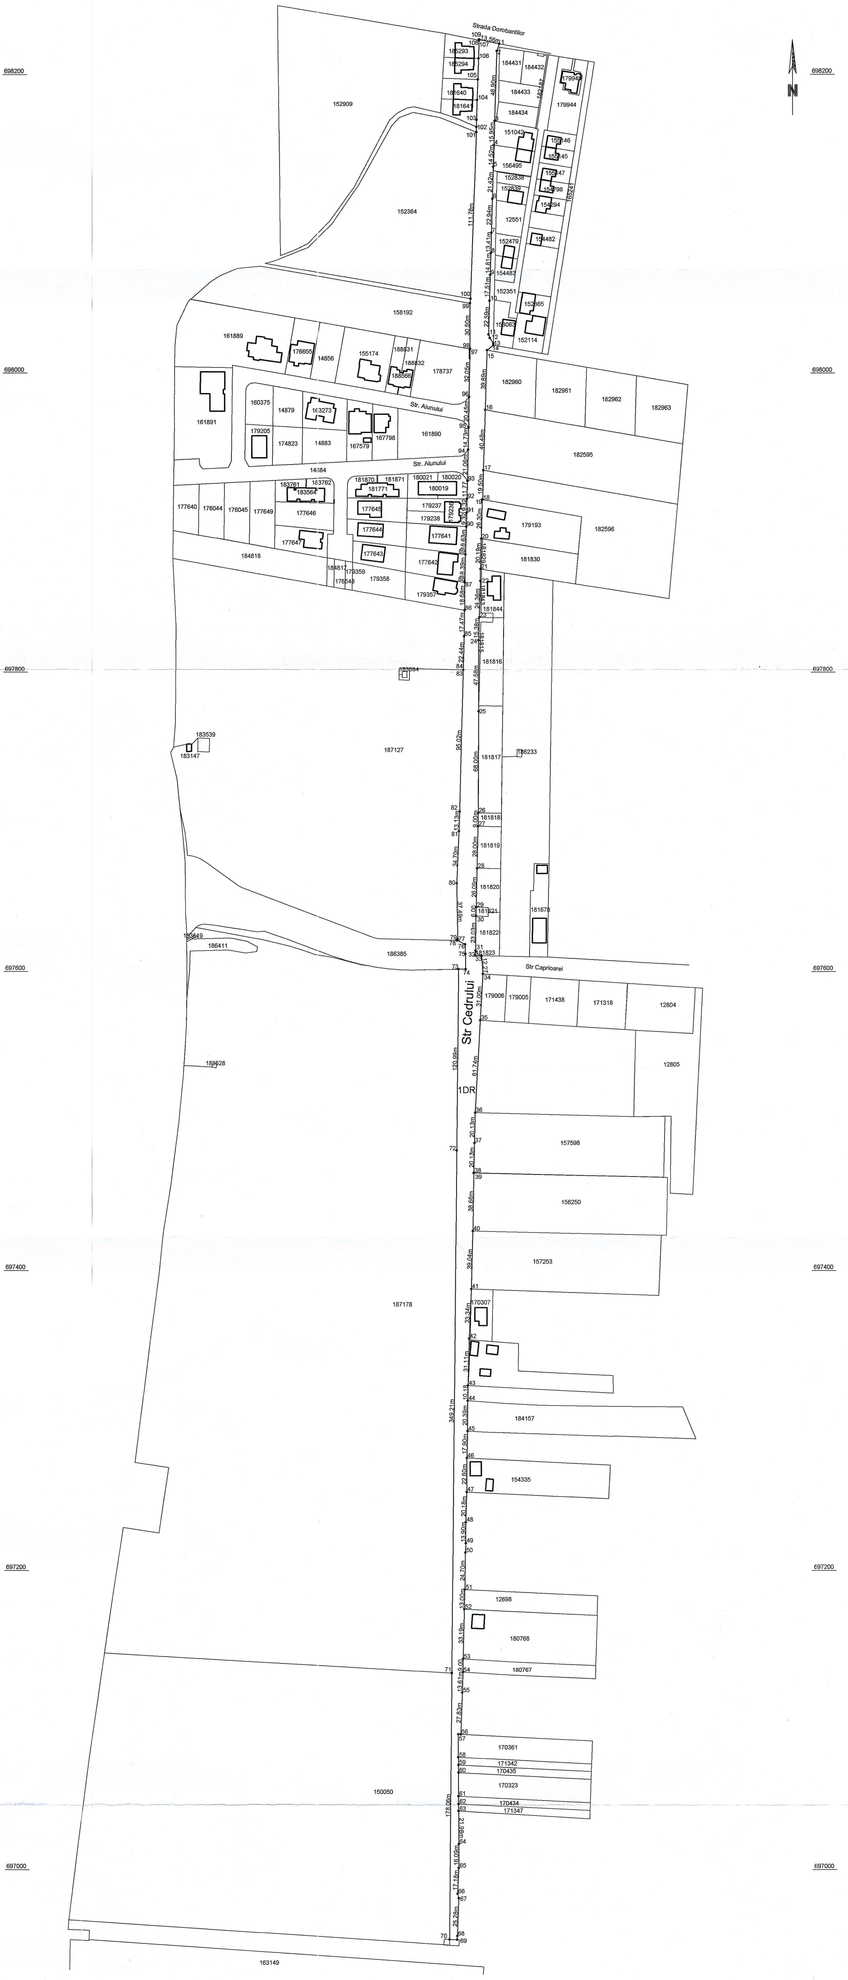

A. Date referitoare la teren

Nr. parcelă	Categorie de folosinţă	Suprafaţa (mp)	Menţiuni
1	DR	13104	Terenul este împrejmuit cu gard între pct. 1÷13, pct. 19÷20, pct. 41÷51, pct. 54÷56, pct. 64÷68, pct. 86÷93, pct. 102÷108 cu observaţia STRADA CEDRULUI
Total		13104	

B. Date referitoare la construcţii

Cod	Destinaţia	Suprafaţa construită la sol (mp)	Menţiuni
Total			

Suprafaţa totală măsurată a imobilului = 13104 mp
Suprafaţa din act = 13104 mp

Executant: BUDAI ZSOLT- PETRU
Seria RO-SM-F, Nr. 0014/10.11.2010, categoria: C
SYNTAX S.R.L.
Seria RO-B-J, Nr. 2178/16.09.2021, clasa III
Confirm executarea măsurătorilor la teren, corectitudinea întocmirii documentaţiei cadastrale şi corespondenţa acesteia cu situaţia din teren
Semnătura
Data ...11.09.2023

Inspector

Confirm introducerea imobilului în baza de date integrată şi atribuirea numărului cadastral

Semnătura

Data.....

340145 340670